


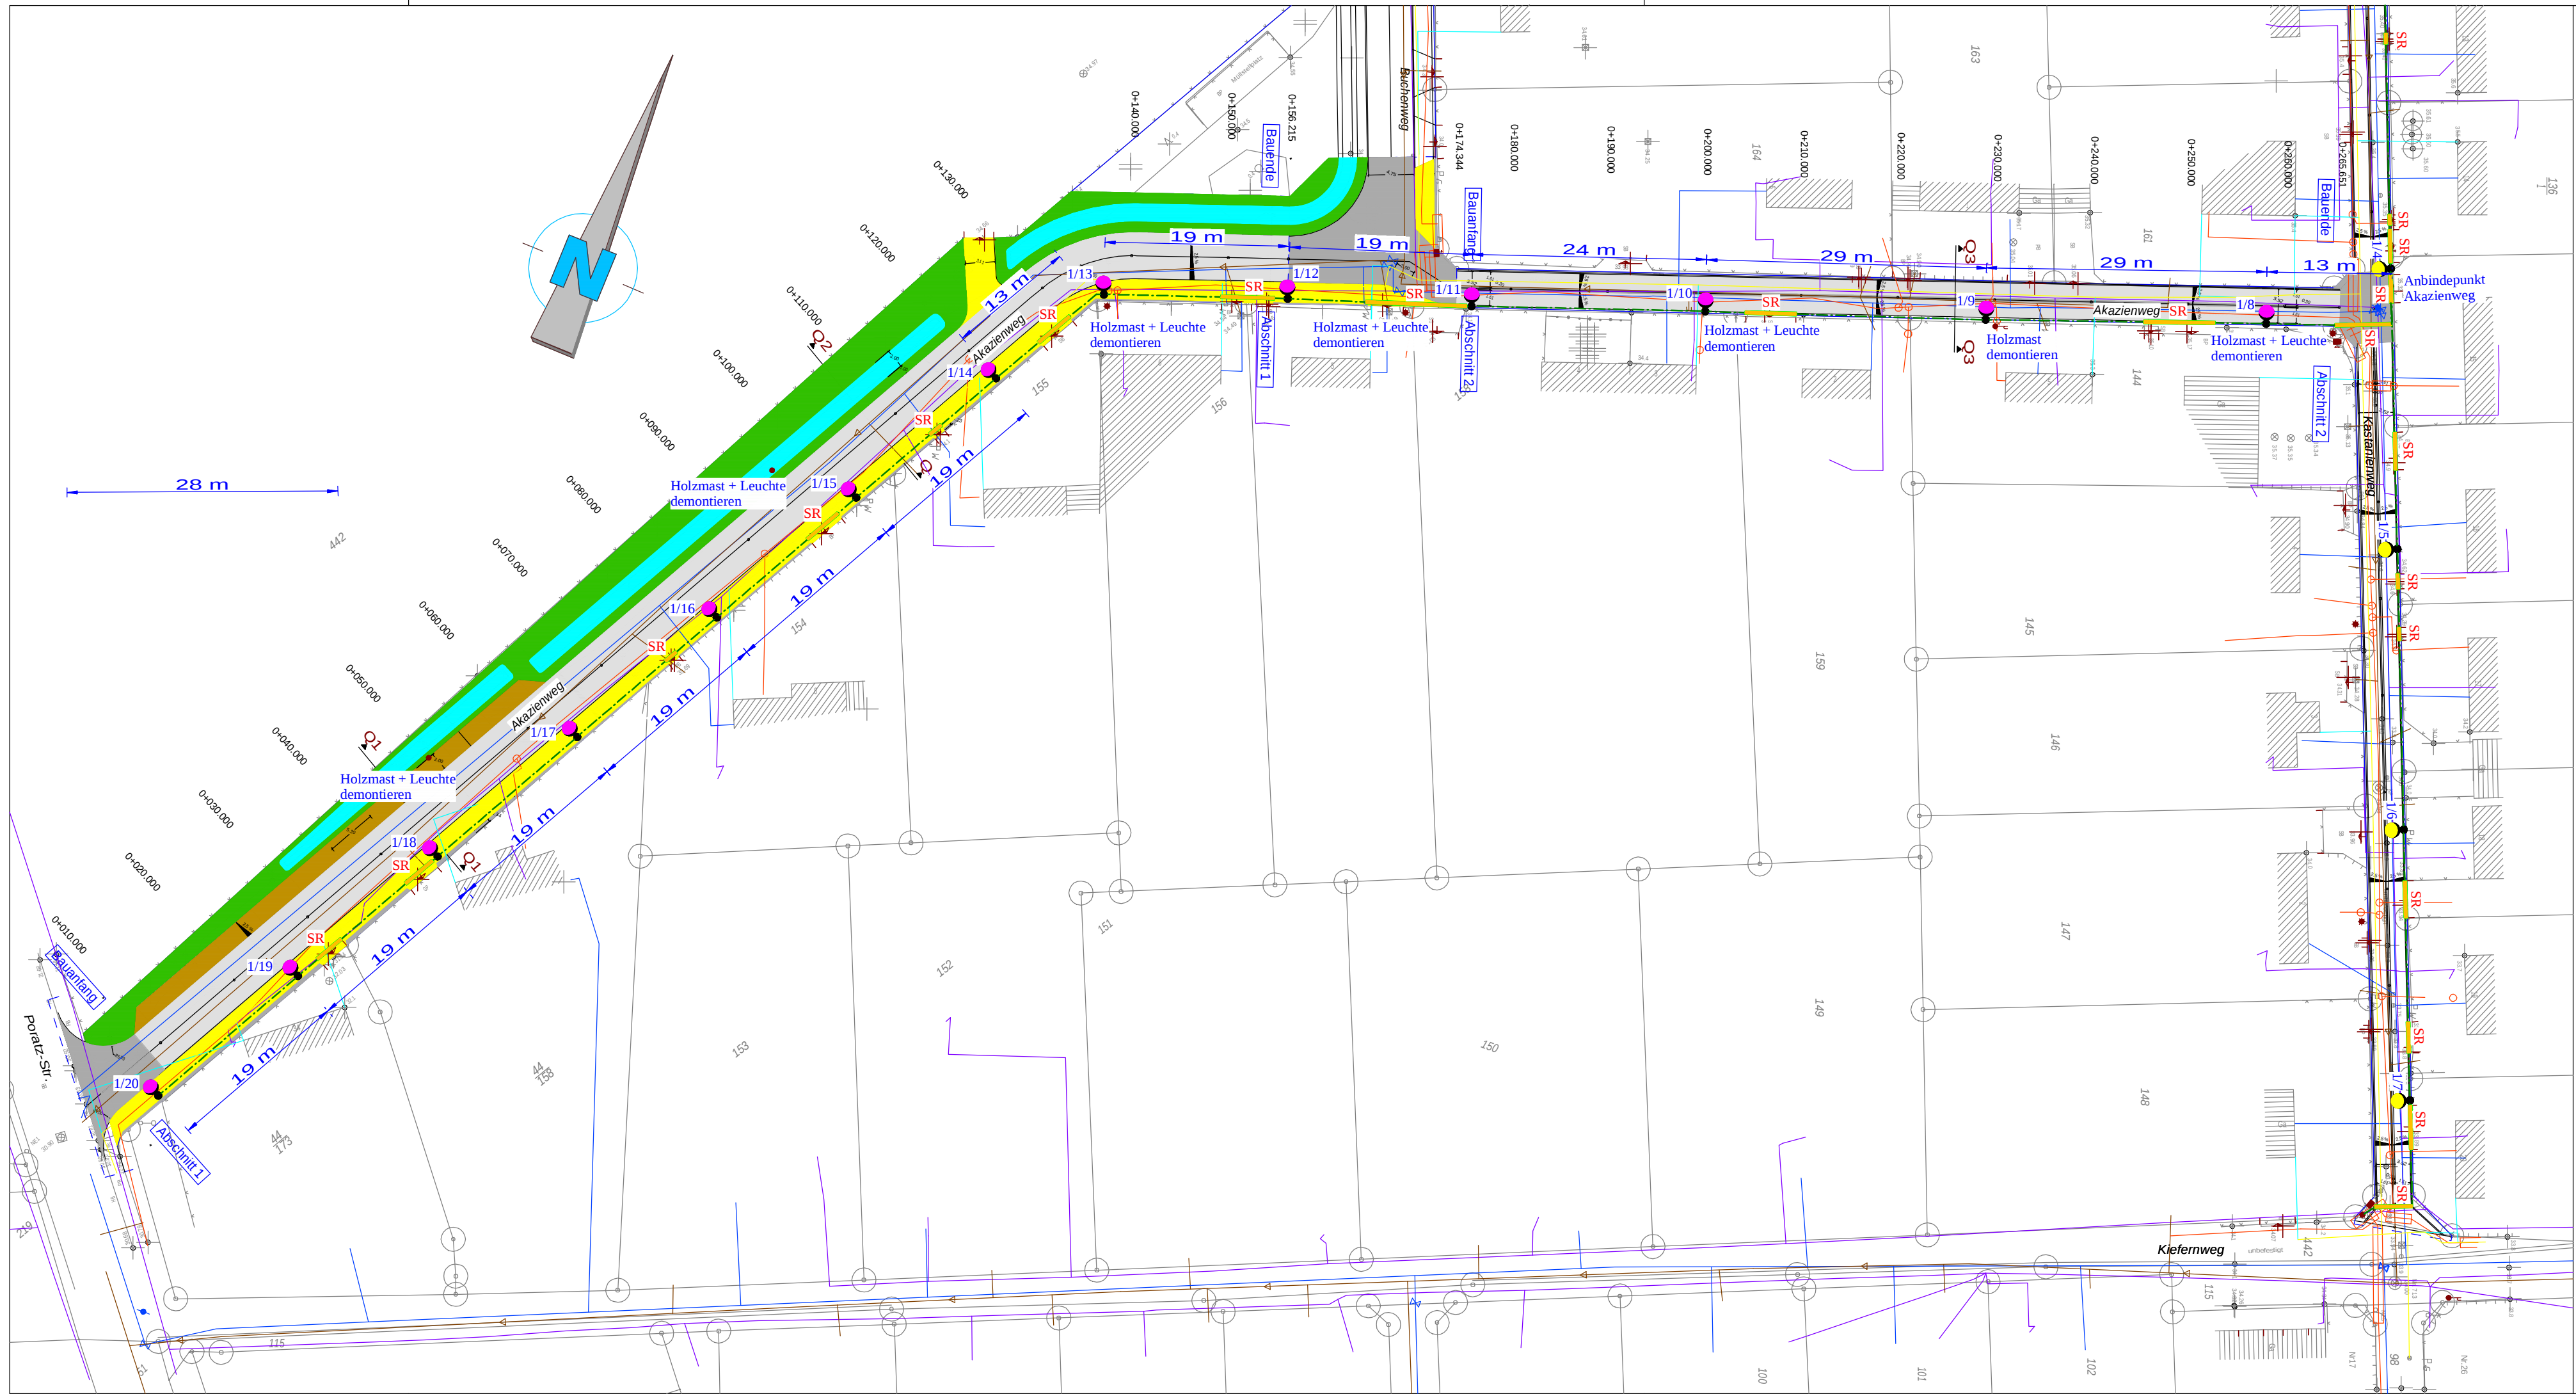

- Legende Beleuchtung :**
-  **Dekorative Philips-Mastaufsatzleuchte „CitySpirit BDS 470“**
in konischer Bauform mit LED Module 22xXR-E Hochleistungs-LED WW, max . Anschlußleistung 29 W (Stromkreis 1 / Lichtpunkt 1)
 -  **vorhandene Leuchte**
Die Demontage der vorhandenen Beleuchtungsanlage ist vor Baubeginn mit Herrn Leeske (Stadt Eberswalde Tel. 581 235) abzustimmen.
 -  **Straßenbeleuchtungskabel vom Typ NYY-J 5*16 mm²**
 -  **Kabelschutzrohr laut DIN Nennweite DN 90**

Bauherr
Stadtverwaltung Eberswalde - Bauamt
Breite Straße 40 in 16225 Eberswalde

Bauvorhaben Ausbau der Verkehrsanlage Akazienweg in 16225 Eberswalde	Objekt-Nr. 10/23
--	-----------------------------------

Teilobjekt Straßenbeleuchtung  Ingenieurbüro Schirrmeister Gerlachhof 2 16244 Schorfheide OT Finowfurt Telefon 03335 / 325097 Fax 03335 / 326525 E-Mail ing.-buero-schirrmeister@t-online.de	Leistungsphase Entwurfs- u. Ausführungsplanung	
	gezeichnet	Dipl.-Ing.(FH) F.Schirrmeister
	bearbeitet	Dipl.-Ing.(FH) F.Schirrmeister
	geprüft PV	
geprüft GL		
Abmessungen 740 x 297 mm	Bearbeitungsstand 01/2011	Maßstab 1:500

Planbezeichnung Lageplan Straßenbeleuchtung	Zeichnungs-Nr. E - 1.1	Index
--	---	--------------

 STADT EBERSWALDE DER BÜRGERMEISTER Baudezernat, Bauamt Breite Straße 40 in 16225 Eberswalde	Unterlage Blatt-Nr. 7 Reg.- Nr.	
	Datum	Zeichen
Entwurfs- u. Ausführungsplanung Ausbau Verkehrsanlage Akazienweg in Eberswalde	bearbeitet	
	gezeichnet	
	geprüft	
	Maßstab	M 1:500
Aufgestellt: Eberswalde, den20...	Abteilungsleiter	
Bürgermeister in Vertretung	Bauamt/Amtsleiter	
Beigeordneter		
Vermessung: OBVI Steinhöfel Altenhofer Straße 13a 16227 Eberswalde Tel.: 03334 / 387013 Fax: 03334 / 387015 E-Mail: VBSteinhöfel@t-online.de	Höhenbezug: Lagebezug: Gemarkung:	DHHN 92 ETRS 89 Eberswalde (Flur 7)