


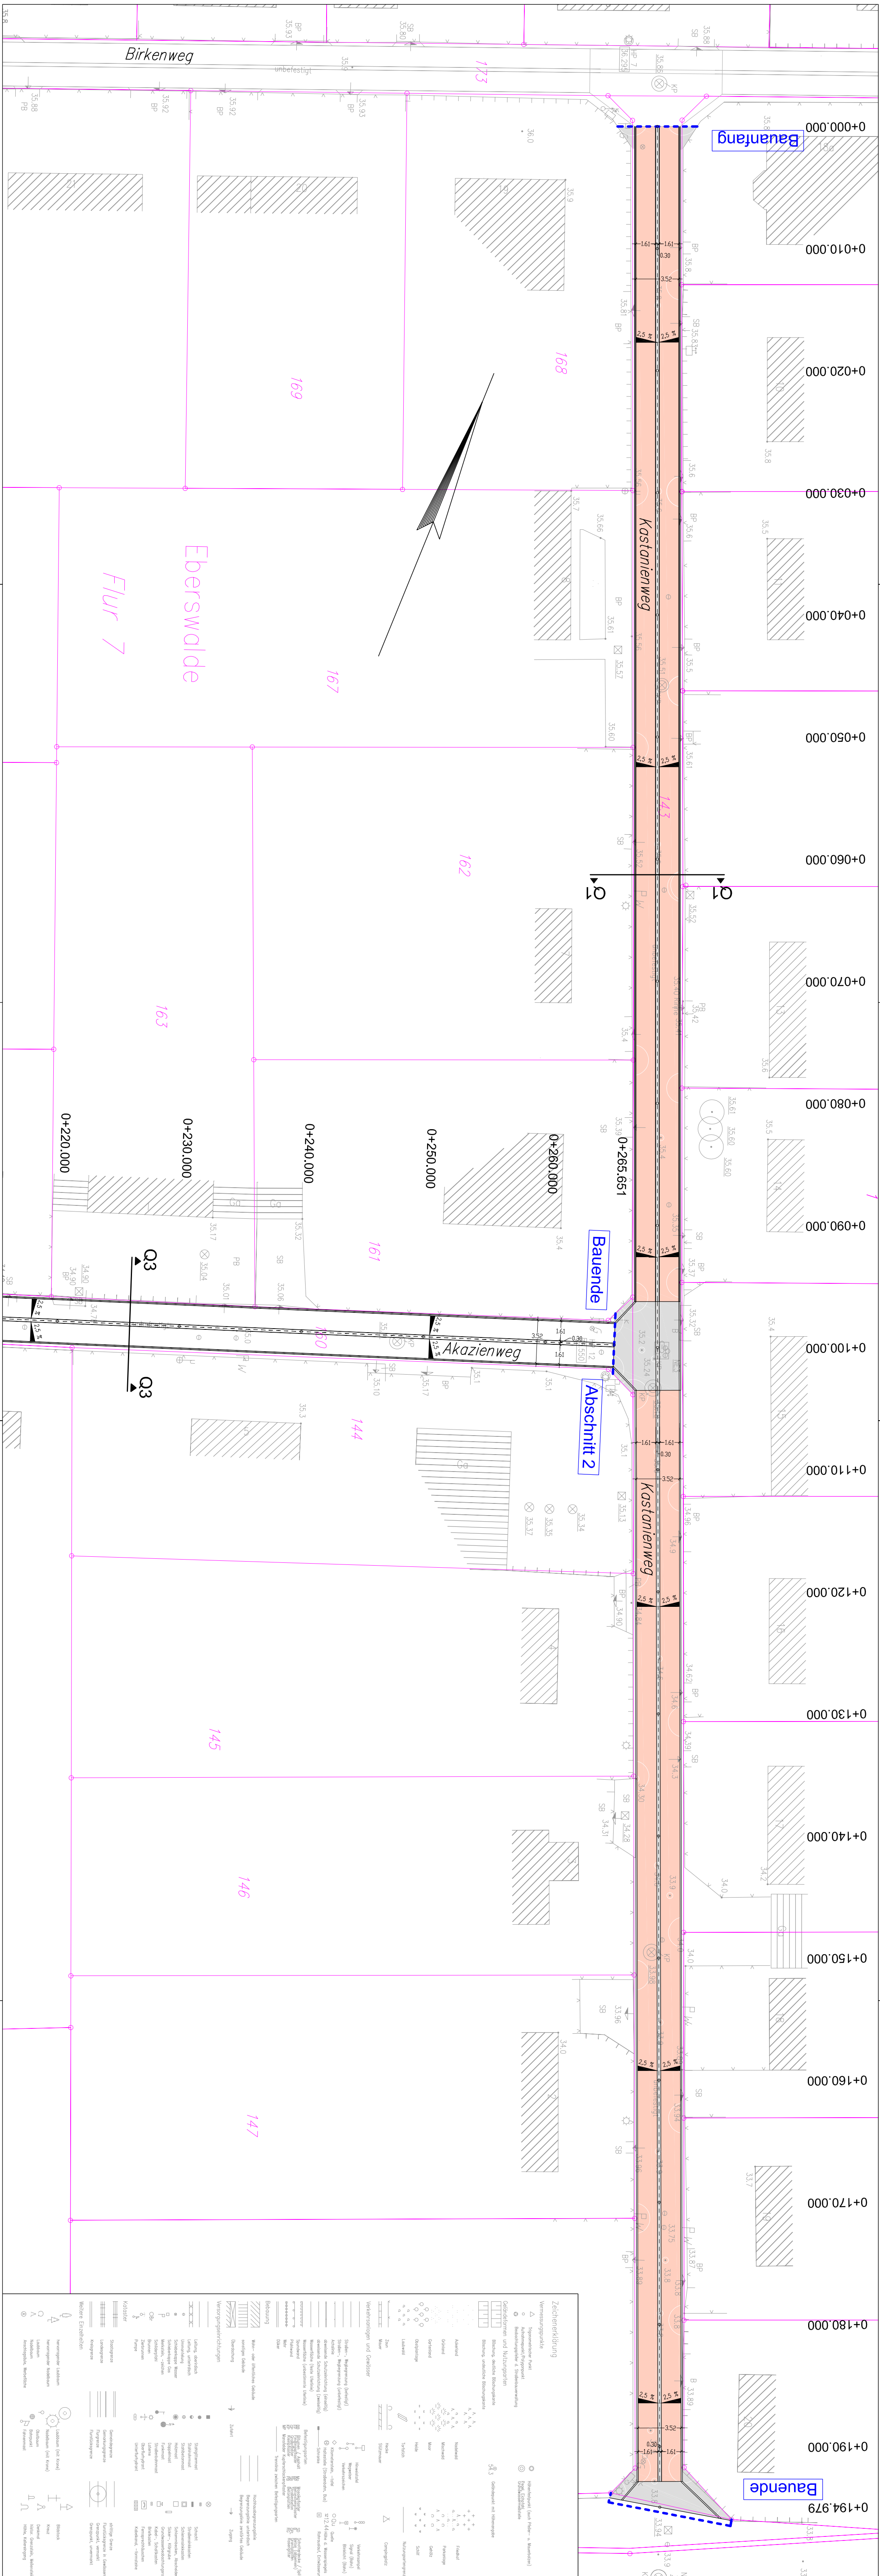

Legende:	
	Planung Oberflächengestaltung
	Furtsstücksgrenzen
	Grenze Planungsbereich
	Fahrbahn Asphalt
	Fahrbahn Betonsteinpflaster
	Knotenpunkte Betonsteinpflaster / Randbereiche Mosaiksteinpflaster
	Gehweg Betonsteinpflaster
	straßenbegleitendes Grün / Bankett / Randstreifen
	Versickerungsmulde

Index	Art der Änderung bzw. Ergänzung	Datum	Name

ASPHALTA Ingenieurgesellschaft für Verkehrsbau mbH Zweig Niederlassung Eberswalde Eisenbahnstraße 102, 16225 Eberswalde Tel.: 0333/4 380933 Fax: 0333/4 380934 E-Mail: ingbuero@asphalta.de		Dateum	Zeichen
		bearbeitet	03.11.2010 A. Wiersky
		gezeichnet	03.11.2010 A. Wiersky
		geprüft:	

Stadt Eberswalde Bauamt Betrieß Straße 40, 16225 Eberswalde Tel.: 0333/4 64-650		Unterlage Nr.: 7
		Blatt Nr.: 1
		Reg.-Nr.
		Dateum

Vorplanung Ausbau der Verkehrsanlagen Kastanienweg und Kkazienweg in Eberswalde-Nordend	Lageplan Variante 1 Kastanienweg Maßstab: 1 : 250	bearbeitet:	
		gezeichnet:	
		geprüft:	
		Aufgestellt:	

Vermessung: Obv't Sauerhöhl Auenröder Straße 13a Tel.: 0333/4 3807013 fax: 0333/4 3807015 e-mail: vers.saeuhoel@c-vfm.de	Höhenbezug: DHHN 92 Lagebezug: ETSS 89 Gemarkung: Eberswalde (Flur 7)
---	---