


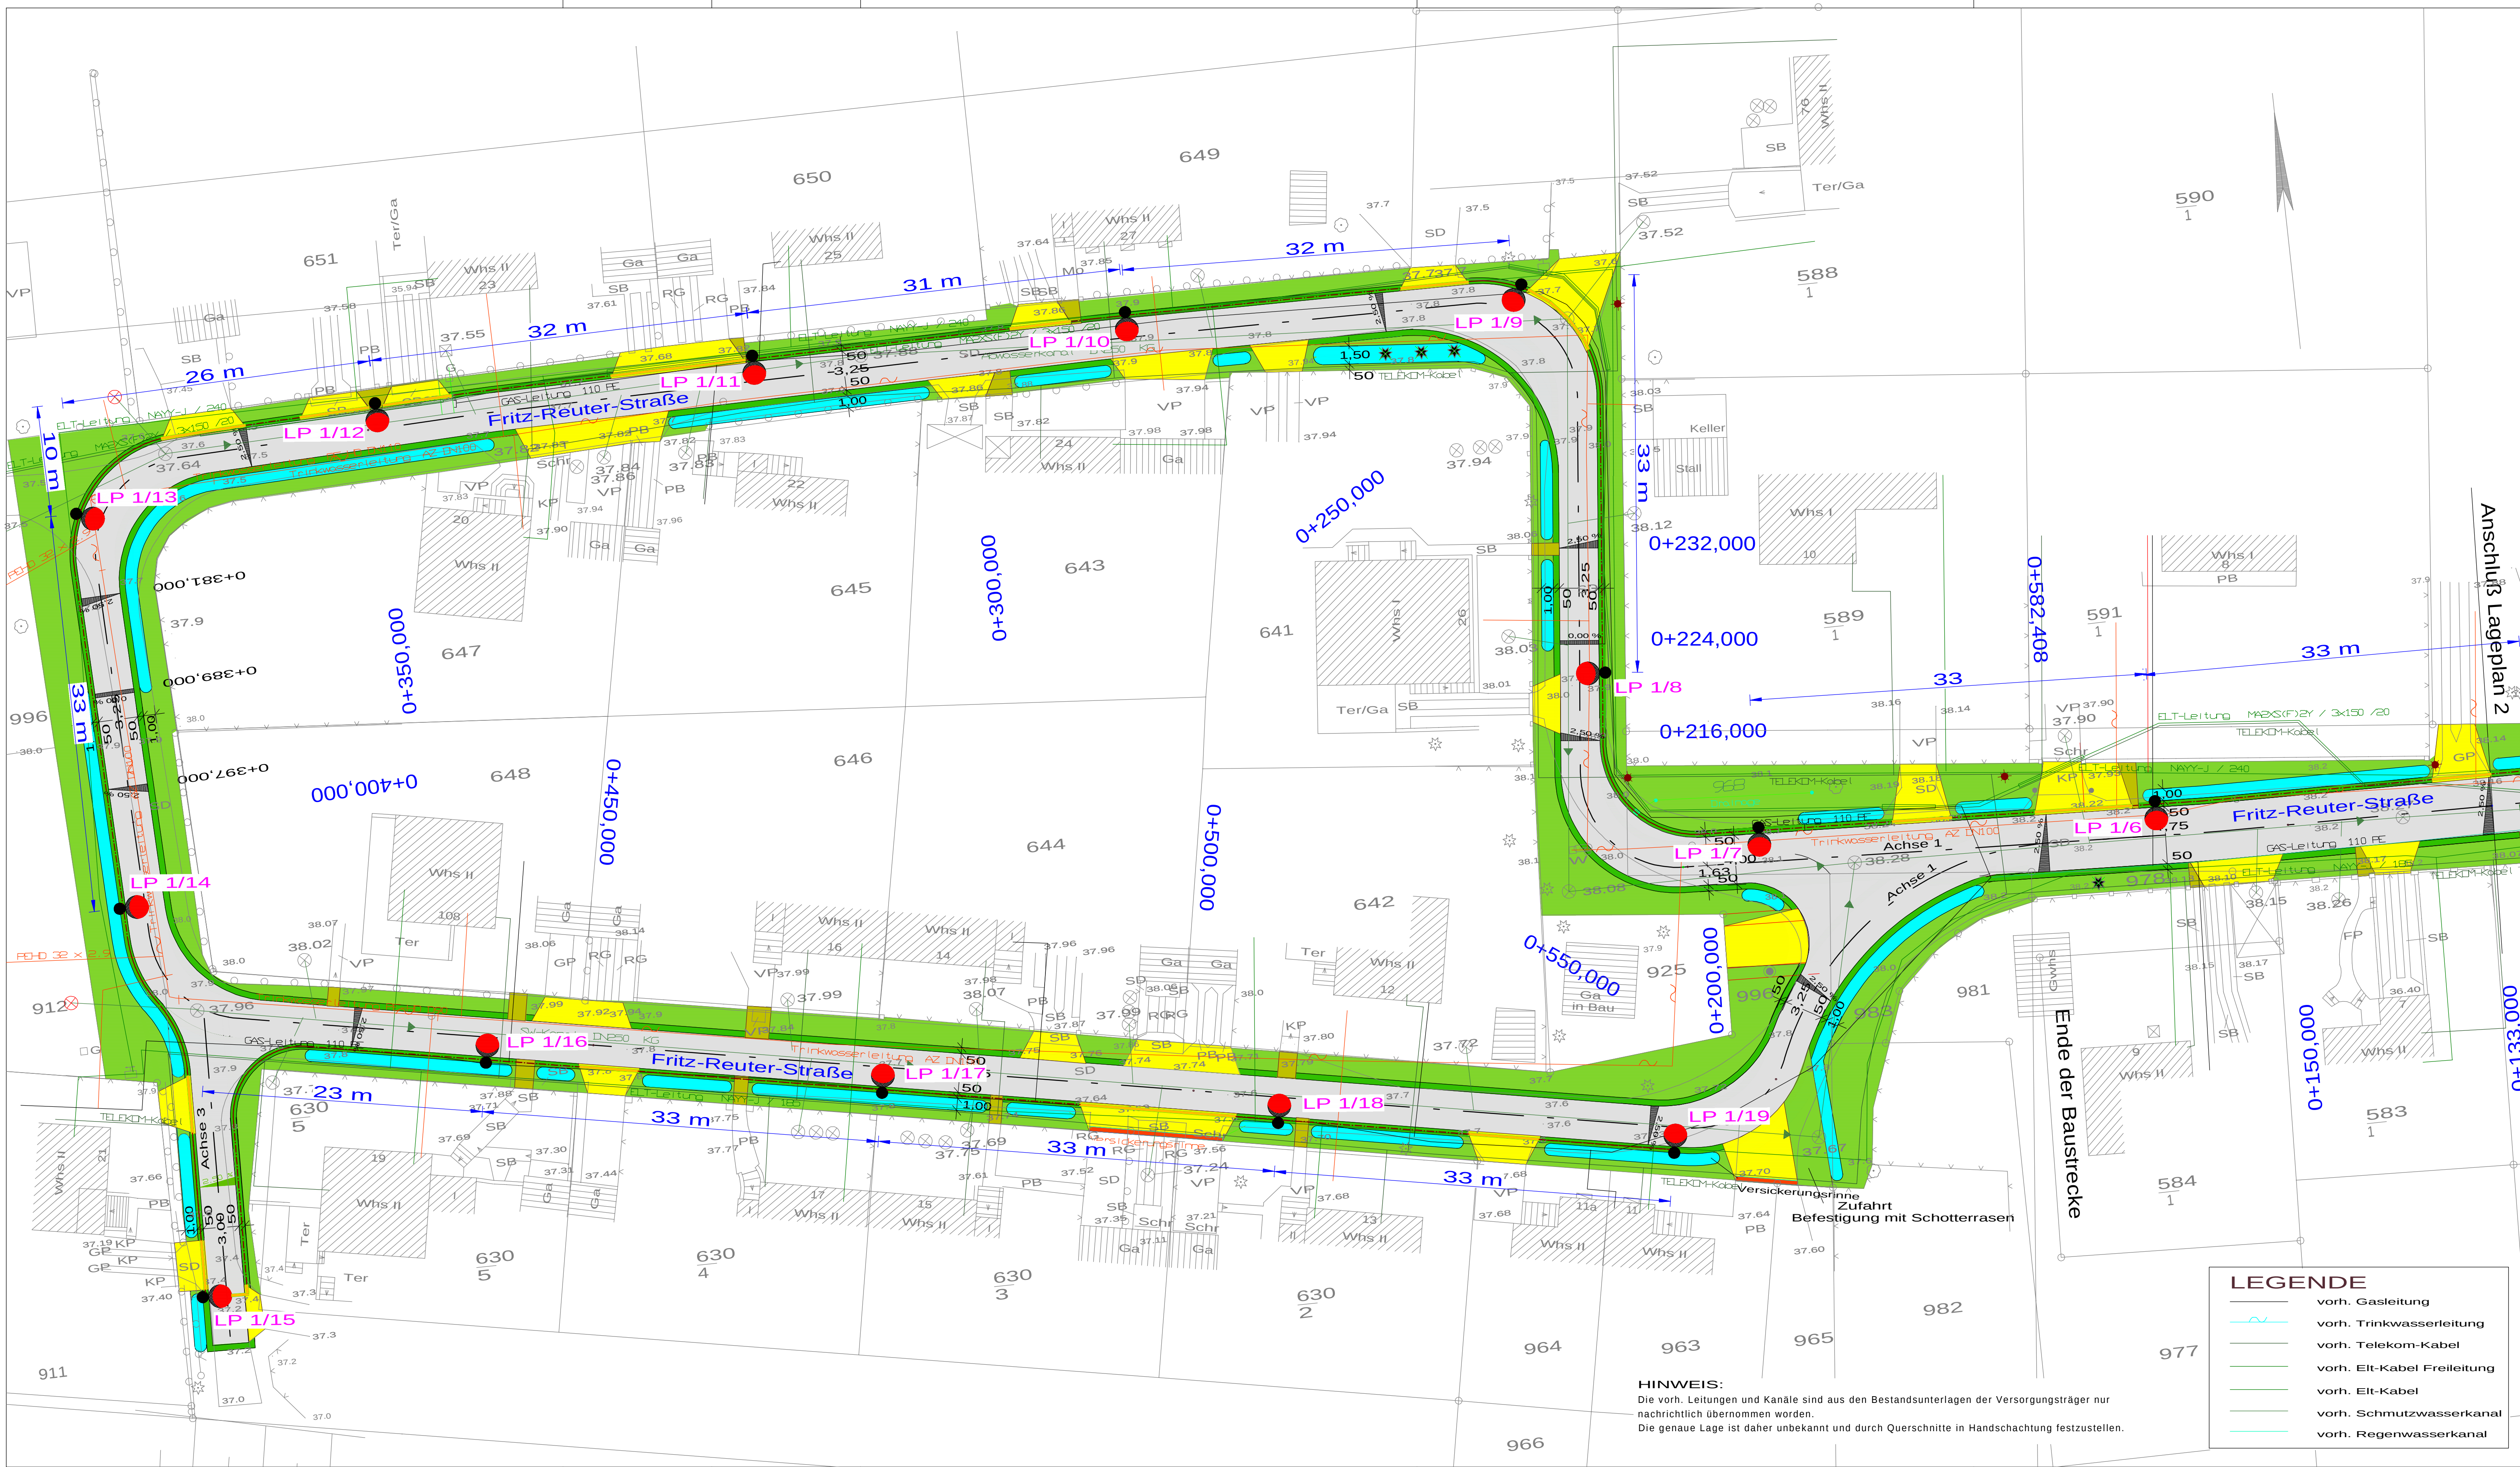

Legende Beleuchtung :

- SLF Mastaufsatzleuchte LISA 1401 mit Bestückung Edison-LED 40W Systemleistung, an Aufstakmast 4,0 m Stahl verzinkt, zylindrisch abgesetzt, LPH 4,3 m (Stromkreis 1 / Lichtpunkt 1)
- vorhandene Leuchte
Die Demontage der vorhandenen Beleuchtungsanlage ist vor Baubeginn mit Herrn Leeske (Stadt Eberswalde Tel. 581 235) abzustimmen.
- Straßenbeleuchtungskabel vom Typ NYY-J 5*16 mm²
- Kabelschutzhohr laut DIN Nennweite DN 90

LEGENDE

- Zufahrt
- Grünstreifen
- Mulde
- Bankett
- 117
- vorh. Nadelbaum
- vorh. Laubbaum
- zu fallender Baum
- Straßenablauf
- Grundstücksgrenze
- Flurstücksnummer

Bauherr
Stadtverwaltung Eberswalde - Bauamt
Breite Straße 40 in 16225 Eberswalde

Bauvorhaben
**Ausbau der Fritz - Reuter - Straße
in der Clara - Zetkin - Siedlung**

Objekt-Nr.
10/25

Teilobjekt Straßenbeleuchtung		Leistungsphase Entwurfs- u. Ausführungsplanung	
 Ingenieurbüro Schirmmeister Gerlachhof 2 16244 Schorheide OT Finowfurt Telefon 03335 / 325097 Fax 03335 / 326525 E-Mail ing.-buero-schirmmeister@t-online.de	gezeichnet 05.01.11 Dipl.-Ing.(FH) F.Schirmmeister		
	bearbeitet 05.01.11 Dipl.-Ing.(FH) F.Schirmmeister		
	geprüft PV		
	geprüft GL		
	Abmessungen 1055 x 495 mm	Bearbeitungsstand 12/2010	Maßstab 1:250
Planbezeichnung Lageplan Straßenbeleuchtung		Zeichnungs-Nr. E - 1.1	Index



STADT EBERSWALDE
DER BÜRGERMEISTER
Baudezernat, Bauamt
Breite Straße 40 in 16225 Eberswalde

Unterlage
Blatt-Nr. **7**
Reg.- Nr.

Entwurfs- u. Ausführungsplanung Ausbau der Fritz-Reuter-Straße in der Clara-Zetkin-Siedlung	bearbeitet gezeichnet geprüft Maßstab M 1:250
Aufgestellt: Eberswalde, den20....	Abteilungsleiter
Bürgermeister in Vertretung	
Beigeordneter	Bauamt/Amtsleiter

Planungsgrundlage
Vermessungsplan Dgl.-Ing. Rainer Malton
Örtlich bestellter Vermessungsgeometer in Land Brandenburg
Rudolf-Reichardt-Straße 27
16225 Eberswalde

LEGENDE

- vorh. Gasleitung
- vorh. Trinkwasserleitung
- vorh. Telekom-Kabel
- vorh. Eit-Kabel Freileitung
- vorh. Eit-Kabel
- vorh. Schmutzwasserkanal
- vorh. Regenwasserkanal

HINWEIS:
Die vorh. Leitungen und Kanäle sind aus den Bestandsunterlagen der Versorgungsträger nur nachrichtlich übernommen worden.
Die genaue Lage ist daher unbekannt und durch Querschnitte in Handschachtung festzustellen.