


Y 3420335.738
X 5854594.193

Y 3420409.506
X 5854416.101

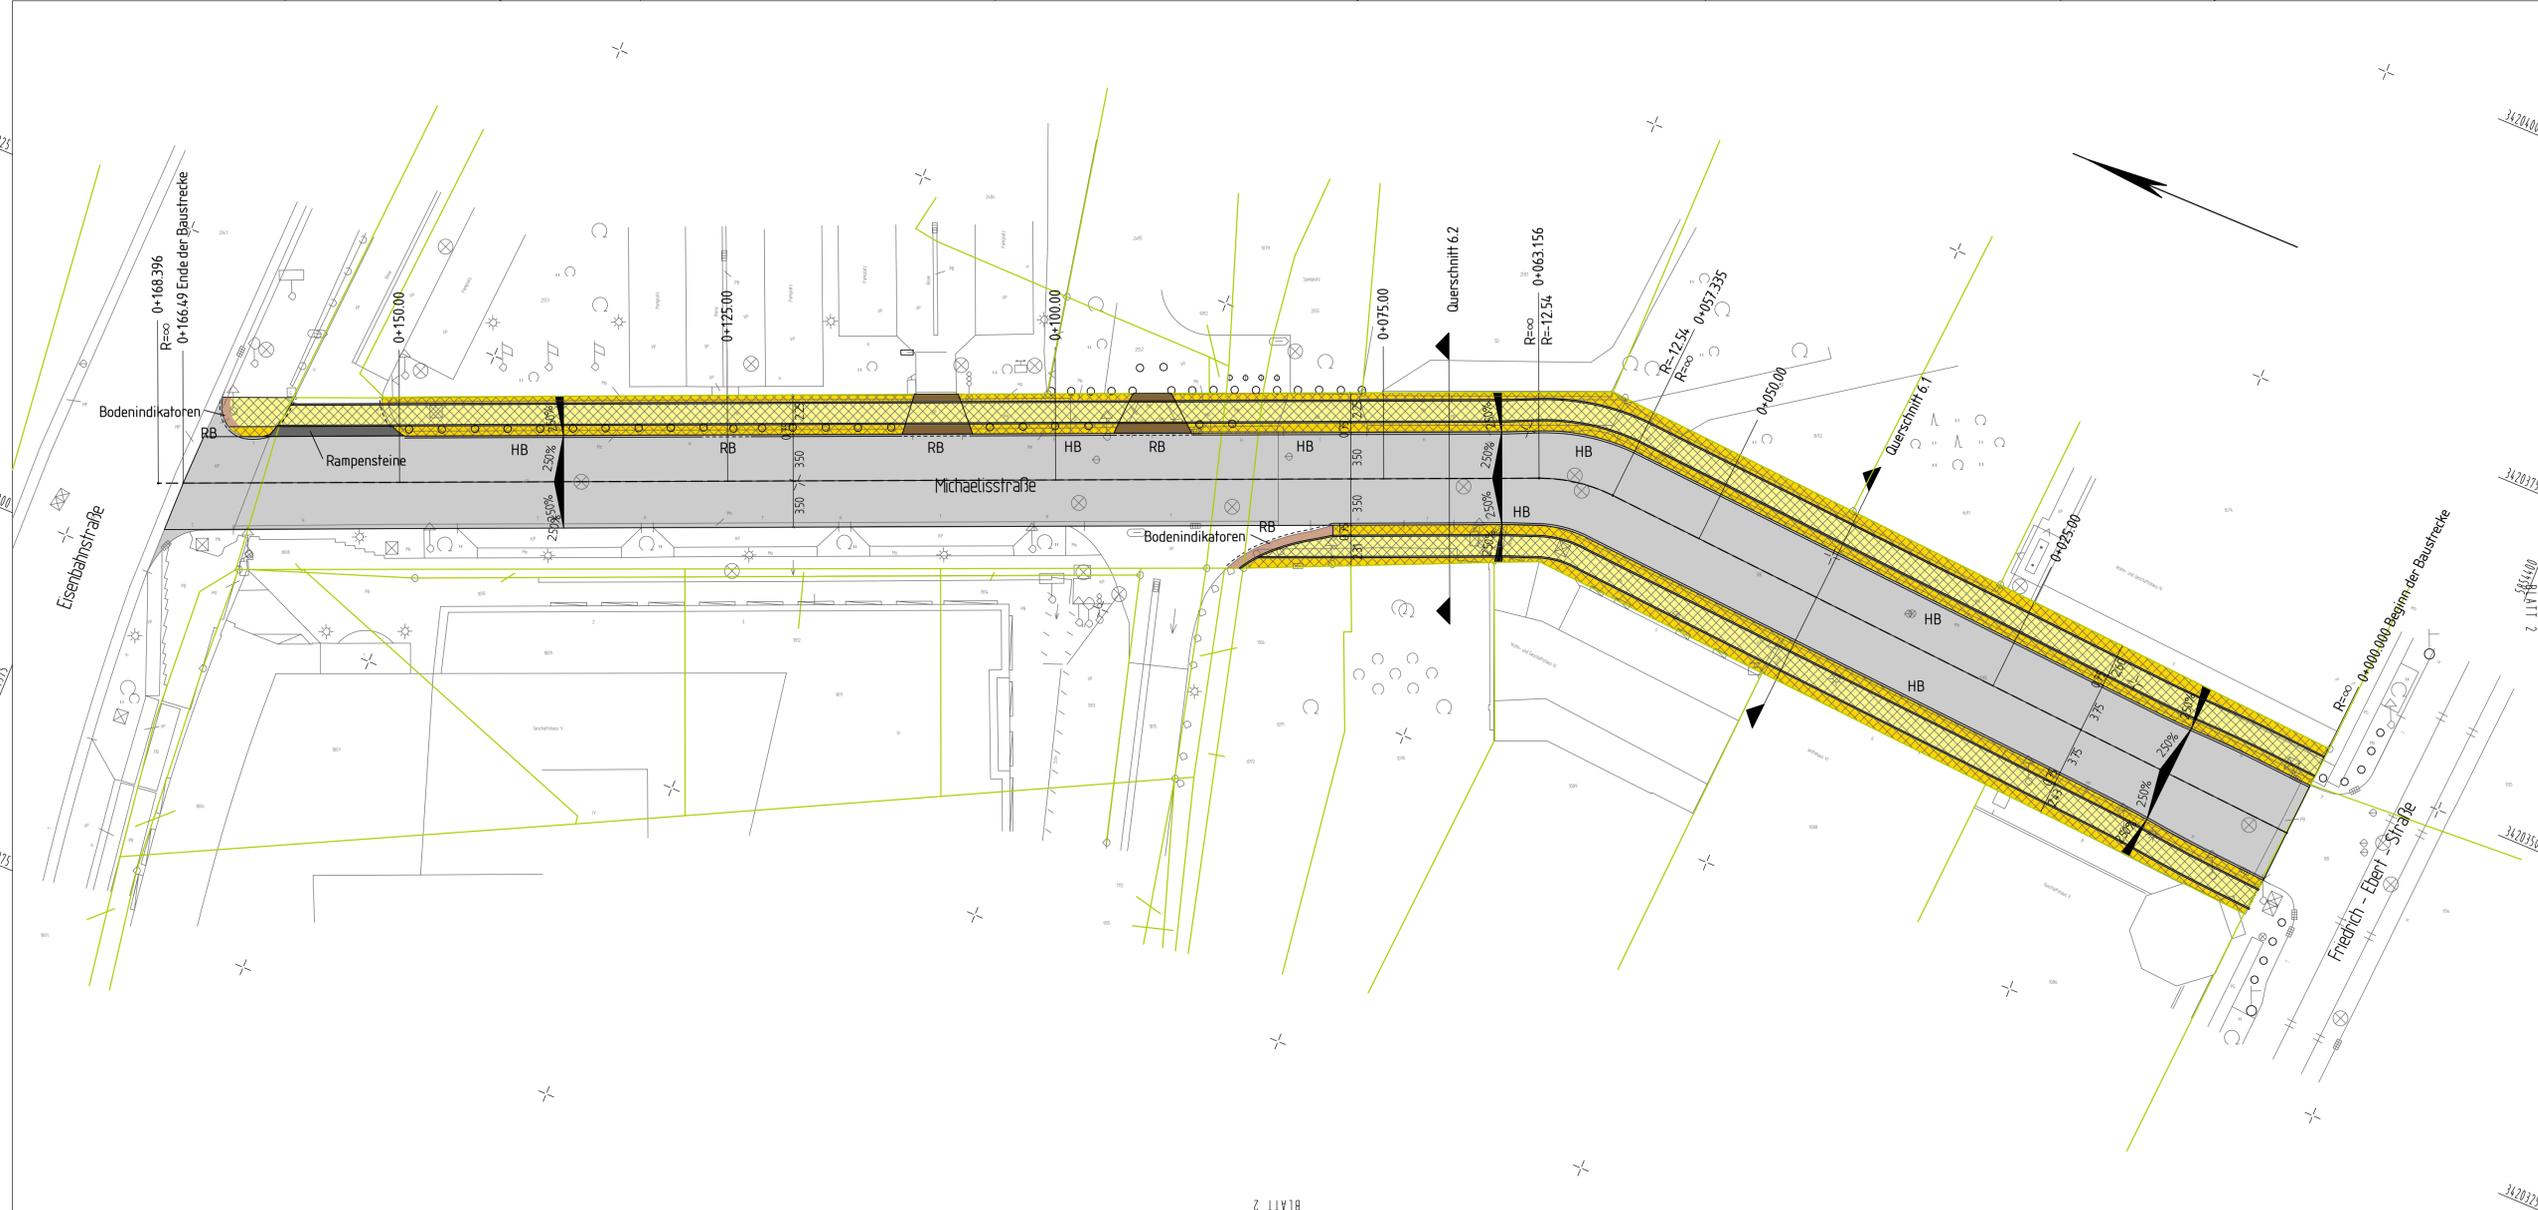

Y 3420250.952
X 5854559.074

Y 3420324.720
X 5854380.982

Legende:

- Hochpunkt
- Tiefpunkt
- 2.5 % Fahrbahnquerneigung
- Neigungsbrechpunkt mit Angabe v. Gefälle (-) u. Steigung (+) in %, Länge d. Gefäll- (Steigungs-) Strecke u. Halbmesser
- vorh. Straßenablauf
- gepl. Straßenablauf
- gepl. Beleuchtungsmasten
- Hochbord
- abgesenkter Bord
- Pflaster
- Durchlaß
- Flurstücksnummer/-grenze
- Flurgrenze
- Gemarkungsgrenze
- Mauer freistehend
- Stützmauer
- Gebäude
- abzubrechende Gebäude
- vorh. Baum
- entfallender Baum
- gepl. Baum/ mit Baumscheibe
- Grünfläche
- Einschnittabdeckung
- Entwässerungsrinne
- Bankett
- befestigte Fahrbahn
- Trennstreifen
- Geh-/Radweg mit Überfahrt
- Dämmboschung
- Wirtschaftsweg
- Sicherheitsstreifen

Höhensystem: DHHN 92 Lagesystem: ETRS 89

 INGENIEURGEMEINSCHAFT SETZPFANDT GmbH & Co.KG Beratende Ingenieure - VIB Unterschrift: _____	Niederlassung Eberswalde Bolivierstraße 1 16225 Eberswalde Tel.: 03334/279878-0 Fax: 03334/279878-22		Datum 10.02.2011	Zeichen Hlaack
	bearbeitet: 10.02.2011	gezeichnet: 10.02.2011	geprüft: _____	Zeichen Hlaack

Nr.	Art der Änderung	Datum	Zeichen

Vorplanung

Stadt Eberswalde Straße: Michaelisstraße (Nächster Ort): Eberswalde	Unterlage: 7 Blatt Nr.: 1 Reg. Nr.: _____
Ausbau der Verkehrsanlage Michaelisstraße	geprüft: _____ Datum Zeichen Hlaack
Aufgestellt: _____ Eberswalde, den.....	Lageplan Maßstab: 1 : 250