



#### Stadtpromenade am Finowkanal, Eberswalde

D Anlage 1 - Zeitplan Stand: 15. 03. 2011

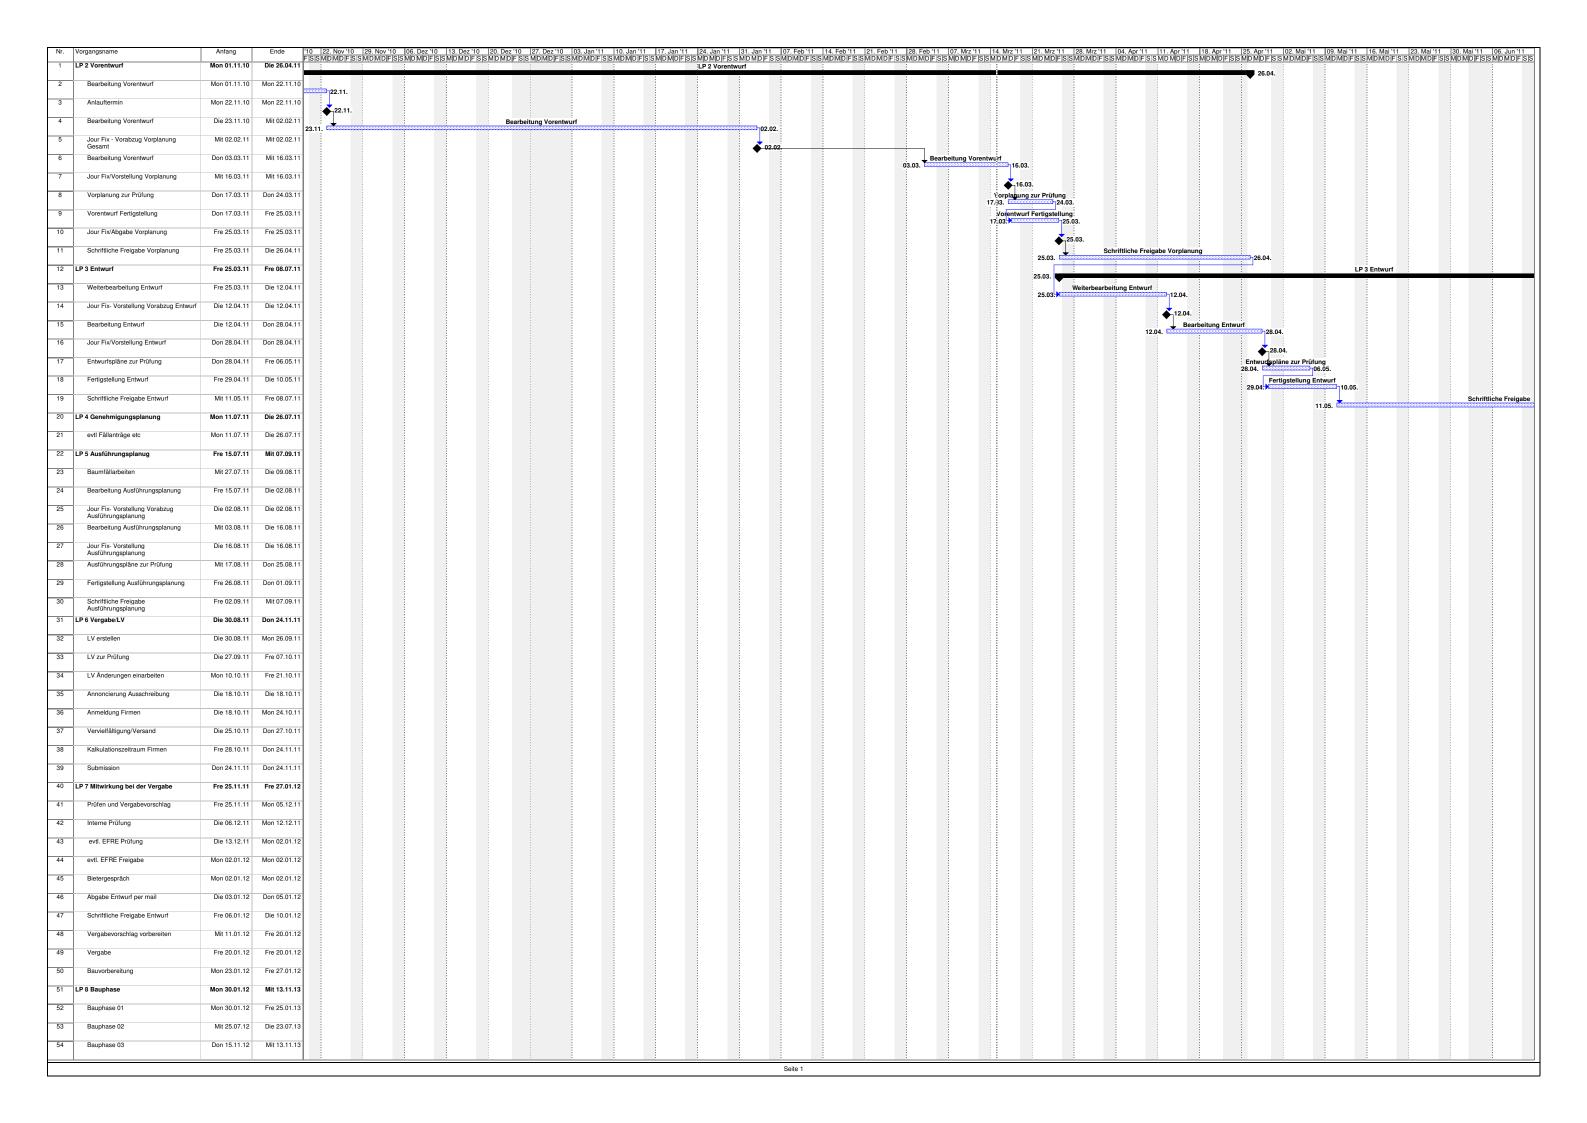

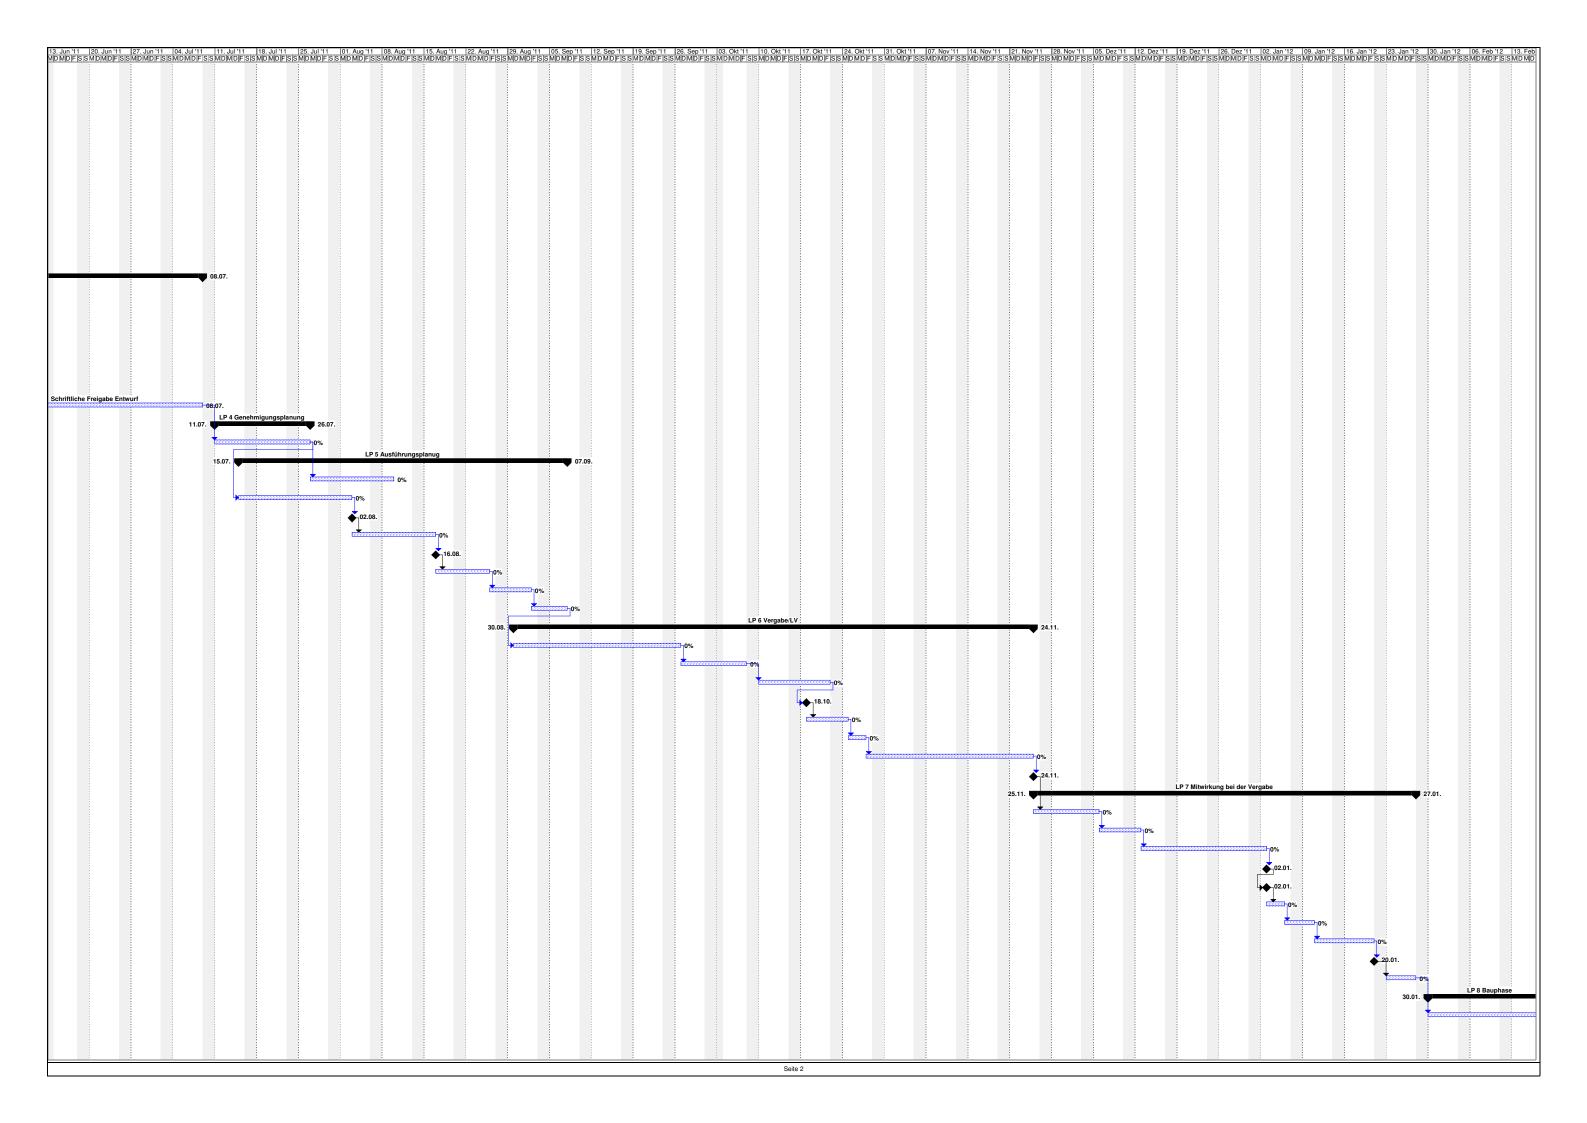



#### $Stadt promenade\ am\ Finowkanal,\ Eberswalde$

E Anlage 2 - Kostenschätzung gemäß DIN 276 Stand: 25. 03. 2011



#### Anmerkungen zur Kostenschätzung

#### \*Baugrundgutachten fehlt:

Das Baugrundgutachten liegt zum Zeitpunkt der Kostenschätzung nicht vor. Die Berechnungsvoraussetzungen für die Gründung von Mauern und anderen Tragwerkskonstruktionen fehlt. Daher wurde eine Annahme der Baugrundverhältnisse, basierend auf einem Baugrundgutachten 1 einer benachbarten Fläche für das gesamte Bearbeitungsgebiet getroffen. Wir weisen darauf hin, daß eine genaue Schätzung von Kosten für Tragwerkskonstruktionen und Gründungen nur auf Grundlage von umfassenden Baugrunduntersuchungen möglich ist.

1 Baugrundgutachten Bergerstr. 111-113, 19.11.2010, AG: BGB Grundstücksgesellschaft Herten, Verfasser: Ingenieurbüro Jödicke & Partner

#### \*Bodengutachten fehlt:

Ein Gutachten bezüglich der Schadstoffbelastung des Bodens liegt zum Zeitpunkt der Kostenschätzung nicht vor. Für die Einheitspreisbildung von Oberboden- und Bodenarbeiten wurde die Einstufung des Bodens nach LAGA bis höchstens Z 1.2 angenommen.

#### \*Bauwerksgutachten fehlt:

Die Kosten für die Sanierung der Kanalmauer mit Naturstein östlich der Friedensbrücke stellen nur eine Kostenannahme dar, da ein Bauwerksgutachten zum Zeitpunkt der Kostenschätzung nicht vorliegt.

Weiterhin ist die Abstimmung mit dem Denkmalschutz erforderlich.

#### \*Vermessung Querprofil Finowkanal fehlt:

Die Kosten für die Landgewinnung z.B. mit Steinschüttungen stellen nur eine pauschalierte Kostenannahme dar, da die Vermessung der Querprofile zum Zeitpunkt der Kostenschätzung nicht vorliegt.

#### \*nicht berücksichtigte Kosten

Kosten für den Abbruch von Gebäuden, die Umverlegung von Leitungen sowie die Entsorgung belasteter Böden größer Z1.2 und die Beseitigung etwaiger Altlasten sind nicht berücksichtigt.

#### \* Kosten Fischtreppe

Die angegebenen Kosten für die Kanalmauer und Brücke Fischtreppe sind mit dem zukünftigen Eigentümer des geplanten Wasserkraftwerkes noch abzustimmen.

| Kostenschätzung nach DIN 276, Vorplanung |
|--|


|                   |   | PROMENADE ( | REALISIERUNG | GSBEREICH) | ı   | OPTION UNTERI | FÜHRUNG |                              | STADTPARK SÜD |                       |
|-------------------|---|-------------|--------------|------------|---|---------------|---------|------------------------------|---------------|-----------------------|
| Pos.              | Art der Leistung  | E-Preis     | Menge        | EH         | Gesamt                                    | Menge         | EH      | Gesamt                       | Menge         | EH Ges                |
| 500               | Außenanlagen  |             |              |            |   |               |         |                              |               |                       |
| 710               | C 1   |             |              |            | C00 21 7 70                               |               |         | 6 400 00                     |               | G 22 40               |
| 510               | Geländeflächen  |             |              |            | €99.317,50                                |               |         | € 400,00                     |               | €33.492               |
| 511               | Oberbodenarbeiten (Boden bis LAGA Z1.2) *Bodengutachten fehlt                           |             |              |            | € 23.055,00                               |               | -       | € 150,00                     |               | €15                   |
| 512               | Bodenarbeiten (Boden bis LAGA Z1.2) * Bodengutachten fehlt                              |             | +            |            | € 76.262,50                               |               |         | € 250,00                     |               | € 33.34               |
| 520               | Befestigte Flächen  |             |              |            | € 380.155,00                              |               |         | € 7.650,00                   |               | €48.54                |
| 521               | Wege  |             |              |            | € 328.755,00                              |               |         | € 7.650,00                   |               | € 30.29               |
| 523               | Plätze, Höfe  |             |              |            | € 45.900,00                               |               |         | € 0,00                       |               | € 15.75               |
| 529               | Befestigte Flächen, sonstiges   |             |              |            | € 5.500,00                                |               |         | € 0,00                       |               | € 2.50                |
| 530               | Baukonstruktionen in Außenanlagen   |             |              |            | € 1.958.885,00                            |               |         | € 259.500,00                 |               | € 126.065             |
| 531               | Einfriedungen   |             |              |            | € 123.200,00                              |               |         | € 24.000,00                  |               | € 5.40                |
| 533               | Mauern, Wände inkl. Gründung * Bauwerksgutachten fehlt                                  |             |              | +          | € 1.016.695,00                            |               |         | € 0,00                       |               | € 56.16               |
| 534               | Rampen, Treppen, Tribünen inkl. Gründung * Baugrundgutachten fehlt                      |             |              |            | € 187.550,00                              |               |         | € 8.100,00                   |               | € 64.50               |
| 536               | Brücken, Stege, inkl. Gründung *Baugrundgutachten fehlt                                 |             |              |            | € 631.440,00                              |               |         | € 227.400,00                 |               | € 04.50               |
| 330               | brucker, orege, like Grandang bangranaganacherrent                                      |             |              |            | 031.110,00                                |               |         | C 227.100,00                 |               |                       |
| 540               | Technische Anlagen in Außenanlagen  |             |              |            | €55.000,00                                |               |         | €7.000,00                    |               | € 23.000              |
| 541               | Abwasseranlagen   |             |              |            | € 35.000,00                               |               |         | € 2.000,00                   |               | € 13.00               |
| 546               | Starkstromanlagen   |             |              |            | € 20.000,00                               |               |         | € 5.000,00                   |               | € 10.00               |
| 550               | Einbauten in Außenanlagen   |             |              |            | € 23.000,00                               |               |         | € 500,00                     |               | € 1.000               |
| 551               | Allgemeine Einbauten  |             |              |            | € 23.000,00                               |               |         | € 500,00                     |               | € 1.00                |
| 331               | Augemente Embauten  |             |              |            | C 23.000,00                               |               |         | C 300,00                     |               | C 1.00                |
| 560               | Wasserflächen   |             |              |            | € 10.000,00                               |               |         | € 0,00                       |               | E                     |
| 569               | Wasserflächen, sonstiges *Vermessung Querprofil Finowkanal fehlt                        |             |              |            | € 10.000,00                               |               |         | € 0,00                       |               | €                     |
| 570               | C. C. Ind. A. L. C. I. F. C. C. II.   |             |              |            | 615401400                                 |               |         | 675/00                       |               | 620.75                |
| <b>570</b><br>571 | Saat-und Pflanzflächen inkl. Fertigstellungspflege Oberbodenarbeiten (Oberbodenauftrag) |             |              |            | € <b>154.014,00</b><br>€ <b>26.824,00</b> |               |         | € 7 <b>56,00</b><br>€ 196,00 |               | € <b>29.75</b> 0      |
| 573               | Sicherungsbauweisen   |             |              |            | € 26.824,00                               |               |         | € 0,00                       |               | € 3.63                |
| 574               | Pflanzen  |             |              | +          | € 48.000,00                               |               |         | € 0,00                       |               | € 14.00               |
| 575               | Rasen und Ansaaten  |             |              |            | € 61.940,00                               |               |         | € 560,00                     |               | € 10.10               |
| 373               | Nascii unu / uisaattii  |             |              |            | 01.740,00                                 |               |         | C 300,00                     |               | C 10.10               |
| 590               | Sonstige Außenanlagen   |             |              |            | €217.000,00                               |               |         | € 19.250,00                  |               | € 25.92               |
| 591               | Baustelleneinrichtung   |             |              |            | € 70.000,00                               |               |         | € 14.000,00                  |               | € 5.00                |
| 593               | Sicherungsmaßnahmen   |             |              |            | € 6.000,00                                |               |         | € 1.000,00                   |               | € 1.00                |
| 593.1             | Sicherungsmaßnahmen   | € 6.000,00  | 1,00         | psch       | € 6.000,00                                | 1,000         | psch    | € 1.000,00                   | 1,000         | psch € 1.00           |
| 594               | Abbruchmaßnahmen  | 0.000,00    | 1,00         | psen       | € 73.650,00                               | 1,000         | pseir   | € 1.250,00                   | 1,000         | £ 17.92               |
| 596               | Materialentsorgung * Bodengutachten fehlt   |             |              |            | € 55.350,00                               |               |         | € 382,50                     |               | €                     |
| 597               | Zusätzliche Maßnahmen   |             |              |            | € 12.000,00                               |               |         | € 3.000,00                   |               | € 2.00                |
|                   |   |             |              |            |   |               |         |                              |               |                       |
|                   | Summe netto Freianlagen   |             |              |            | € 2.265.931,50                            |               |         | € 135.056,00                 |               | €287.78               |
|                   | Summe netto Brückenbauwerke   |             |              |            | € 631.440,00                              |               |         | € 159.600,00                 |               |                       |
|                   |   |             |              |            |   |               |         |                              |               |                       |
|                   | Gesamtsumme netto   |             |              |            | € 2.897.371,50                            |               |         | € 295.056,00                 |               | € 287.78              |
|                   | zzgl. Mehrwertsteuer 19%  |             |              |            | € 550.500,59                              |               |         | € 56.060,64                  |               | € 54.67               |
|                   | Gesamtsumme brutto  |             |              |            | € 3.447.872,09                            |               |         | € 351.116,64                 |               | € 342.46 <sup>4</sup> |

| PROMENADE      | E (REALISIERU | JNGSBEREICH | (1)       | OPTION UN      | TERFÜHRUNG | G.       | STADTPARK      | SÜD       |       |
|----------------|---------------|-------------|-----------|----------------|------------|----------|----------------|-----------|-------|
| Fläche Außenar | nlagen rund:  |             | 23.230,00 | Fläche Außenar | lagen qm   | 167      | Fläche Außenar | nlagen qm | 4050  |
| Euro/qm:       |               |             | 97,54     | Euro/qm:       |            | € 808,72 | Euro/qm:       |           | 71,06 |
|                |               |             |           |                |            |          |                |           |       |
| Fläche Brücken | qm:           |             | 320,000   | Fläche Brücke  |            | 57       |                |           |       |
| Euro/qm:       |               |             | 1.973,25  | Euro/qm:       |            | 2.800,00 |                |           |       |



#### Stadtpromenade am Finowkanal, Eberswalde

F Zeichnungen Stand: 25. 03. 2011

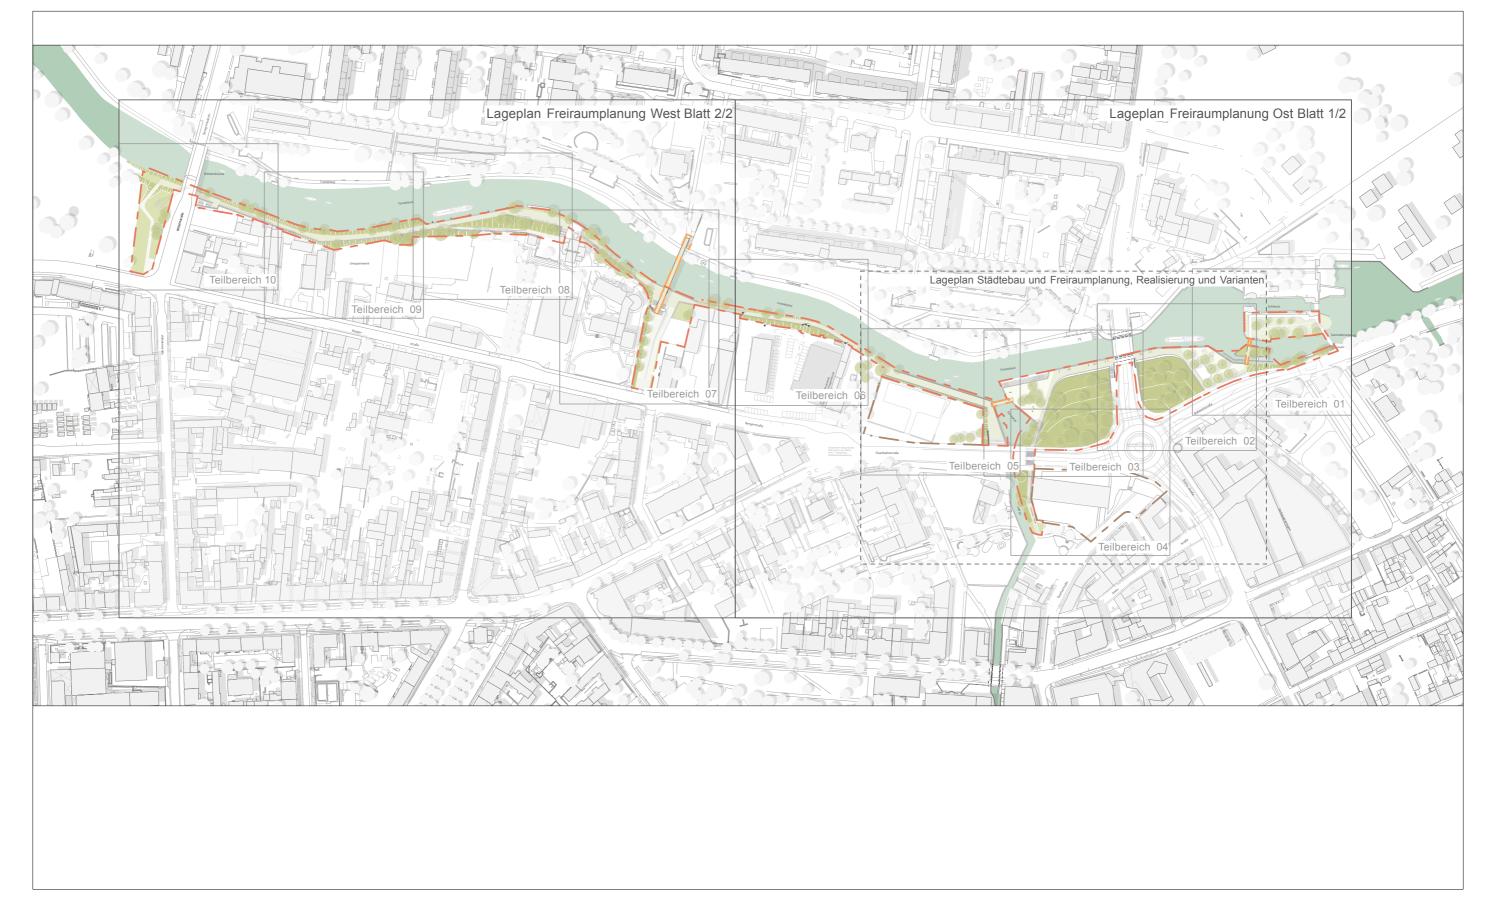

Übersichtsplan

Stadt Eberswalde Stadtentwicklungsamt Breite Straße 39 16225 Eberswalde Tel +49 3334-64-622 Fax +49 3334-64-619

ARGE Loidl - Wessendorf Am Tempelhofer Berg 6 10965 Berlin Tel +49 30-3002445-0 Fax +49 30-3002445-28 office@atelier-loidl.de www.atelier-loidl.de

**LOIDJ** wessendorf

ifb frohloff staffa kühl ecker Rheinstraße 45-46D 12161 Berlin Fachplanung Tel +49 30-859943-0 Fax +49 30-859943-99 info@ifb-berlin.de www.ifb-berlin.de

| Index | Datum | Änderung |
|-------|-------|----------|
|       |       |          |
|       |       |          |
| Phase     | Vorentwurfsplanu | ıng         |           |
|-----------|------------------|-------------|-----------|
| Maßstab   | 1:1000           | Status      | Abgabe    |
| Datum     | 25.03.2011       | Blattgröße  | A3        |
| Plotdatum | 25.03.2011       | Projekt-Nr. | 567       |
| Bearb.    | IB               | Plan-Nr.    | 567_2_L_A |
| Gez.      | IB               | Blatt Bez.  | Übersicht |







|   | Legende  |  |  |  |
|---|----------|--|--|--|
|   |          |  |  |  |
|   |          |  |  |  |
| Н | Hinweise |  |  |  |
|   |          |  |  |  |
|   |          |  |  |  |
|   |          |  |  |  |
|   |          |  |  |  |

# Stadtpromenade am Finowkanal

| Bauherr                 | Stadt Eberswalde<br>Stadtentwicklungsamt<br>Breite Straße 39<br>16225 Eberswalde<br>Tel +49 3334-64-622<br>Fax +49 3334-64-619                                 | Planung                                 | ARGE Loidl - Wessendorf<br>Am Tempelhofer Berg 6<br>10965 Berlin<br>Tel +49 30-3002445-0<br>Fax +49 30-3002445-28<br>office@atelier-loidl.de<br>www.atelier-loidl.de     |
|-------------------------|--|---|--|
| Fachplanung<br>Tragwerk | ifb frohloff staffa kühl ecker<br>Rheinstraße 45-46D<br>12161 Berlin<br>Tel +49 30-859943-0<br>Fax +49 30-859943-99<br>info@ifb-berlin.de<br>www.ifb-berlin.de | Fachplanung<br>Objektplanung<br>Brücken | SAUERZAPFE ARCHITEKTEN<br>Kichstraße 20<br>10557 Berlin<br>Tel +49 30-2639049-0<br>Fax +49 30-2639049-9<br>info@sauerzapfearchitekten.de<br>www.sauerzapfearchitekten.de |

# Lageplan

# Städtebau Variante A

| Phase     | Vorentwurfsplanu | ung        | ıg     |        | 1:500 | Projekt-Nr. | 567                |
|-----------|------------------|------------|--------|--------|-------|-------------|--------------------|
| Datum     | 17.03.2011       | Status     | Abgabe | Bearb. | JW    | Plan-Nr.    | 567_2_L_A          |
| Plotdatum | 18.03.2011       | Blattgröße | A1     | Gez.   | JW    | Blatt-Bez.  | Stadt Var A 110309 |

| Index | Datum | Änderung |
|-------|-------|----------|
|       |       |          |
|       |       |          |
|       | +     |          |



|    | J       | de |      |   |      |      |
|----|---------|----|------|---|------|------|
|    |         |    |      |   |      |      |
|    |         |    |      |   |      |      |
| _  |         |    | <br> |   | <br> | <br> |
| Hi | inweise |    | <br> | _ |      |      |
|    |         |    |      |   |      |      |
|    |         |    |      |   |      |      |
|    |         |    |      |   |      |      |
|    |         |    |      |   |      |      |

| Bauherr                 | Stadt Eberswalde<br>Stadtentwicklungsamt<br>Breite Straße 39<br>16225 Eberswalde<br>Tel +49 3334-64-622<br>Fax +49 3334-64-619                                 | Planung                                 | ARGE Loidl - Wessendorf Am Tempelhofer Berg 6 10965 Berlin Tel +49 30-3002445-0 Fax +49 30-3002445-28 office@atelier-loidl.de www.atelier-loidl.de     |
|-------------------------|--|---|--|
| Fachplanung<br>Tragwerk | ifb frohloff staffa kühl ecker<br>Rheinstraße 45-46D<br>12161 Berlin<br>Tel +49 30-859943-0<br>Fax +49 30-859943-99<br>info@ifb-berlin.de<br>www.ifb-berlin.de | Fachplanung<br>Objektplanung<br>Brücken | SAUERZAPFE ARCHITEKTEN Kichstraße 20 10557 Berlin Tel +49 30-2639049-0 Fax +49 30-2639049-9 info@sauerzapfearchitekten.de www.sauerzapfearchitekten.de |

# Lageplan

#### Städtebau Variante B

| Phase     | Vorentwurfspland | ung        |        | Maßstab | 1:500 | Projekt-Nr. | 567                |
|-----------|------------------|------------|--------|---------|-------|-------------|--------------------|
| Datum     | 17.03.2011       | Status     | Abgabe | Bearb.  | JW    | Plan-Nr.    | 567_2_L_A          |
| Plotdatum | 18.03.2011       | Blattgröße | A1     | Gez.    | JW    | Blatt-Bez.  | Stadt Var B 110309 |

| Index | Datum | Änderung |
|-------|-------|----------|
|       |       |          |
|       |       |          |
#### Städtebau und Freiraum am Stadtpark Realisierung

Bauherr Stadt Eberswalde Stadtentwicklungsamt Breite Straße 39 16225 Eberswalde Tel +49 3334-64-622 Fax +49 3334-64-619

ARGE Loidl - Wessendorf Am Tempelhofer Berg 6 10965 Berlin Tel +49 30-3002445-0 Fax +49 30-3002445-28 office@atelier-loidl.de www.atelier-loidl.de

**LOIDJ** wessendorf

Fachplanung
Tragwerk

Trag

|  | Index | Datum | Änderung |
|--|-------|-------|----------|
|  |       |       |          |
|  |       |       |          |
| Phase     | Vorentwurfsplanung |               |                |  |  |  |
|-----------|--------------------|---------------|----------------|--|--|--|
| Maßstab   | 1:1000             | Status        | Abgabe         |  |  |  |
| Datum     | 23.03.2011         | Blattgröße A3 |                |  |  |  |
| Plotdatum | 25.03.2011         | Projekt-Nr.   | 567            |  |  |  |
| Bearb.    | IB                 | Plan-Nr.      | 567_2_L_A      |  |  |  |
| Gez.      | IB                 | Blatt Bez.    | StäFrPark_Real |  |  |  |



#### Städtebau und Freiraum am Stadtpark Variante 1: Stadtpark Süd + Bebauung Baufelder West

| Bauherr | Stadt Eberswalde    |
|---------|---------------------|
|         | Stadtentwicklungsam |
|         | Breite Straße 39    |
|         | 16225 Eberswalde    |
|         | Tel +49 3334-64-622 |
|         | Fax +49 3334-64-619 |

ARGE Loidl - Wessendorf Am Tempelhofer Berg 6 10965 Berlin Tel +49 30-3002445-0 Fax +49 30-3002445-28 office@atelier-loidl.de www.atelier-loidl.de

**LOIDJ** wessendorf

ifb frohloff staffa kühl ecker Rheinstraße 45-46D 12161 Berlin Tel +49 30-859943-0 Fax +49 30-859943-99 info@ifb-berlin.de www.ifb-berlin.de

Fachplanung

Fachplanung

| Index | Datum | Änderung |
|-------|-------|----------|
|       |       |          |
|       |       |          |
| Phase     | Vorentwurfsplanung |             |                |  |  |  |
|-----------|--------------------|-------------|----------------|--|--|--|
| Maßstab   | 1:1000             | Status      | Abgabe         |  |  |  |
| Datum     | 23.03.2011         | Blattgröße  | A3             |  |  |  |
| Plotdatum | 25.03.2011         | Projekt-Nr. | 567            |  |  |  |
| Bearb.    | IB                 | Plan-Nr.    | 567_2_L_A      |  |  |  |
| Gez.      | IB                 | Blatt Bez.  | StäFrPark_Var1 |  |  |  |



# Städtebau und Freiraum am Stadtpark

#### Variante 2: Stadtpark Süd, Bebauung Baufelder West und Bebauung BaufeldOst

Bauherr Stadt Eberswalde Stadtentwicklungsamt Breite Straße 39 16225 Eberswalde Tel +49 3334-64-622 Fax +49 3334-64-619 ARGE Loidl - Wessendorf Am Tempelhofer Berg 6 10965 Berlin Tel +49 30-3002445-0 Fax +49 30-3002445-28 office@atelier-loidl.de www.atelier-loidl.de

**LOIDJ** wessendorf

Fachplanung
Tragwerk

Rheinstraße 45-46D
12161 Berlin
Tel +49 30-859943-0
Fax +49 30-859943-99
info@ifb-berlin.de
www.ifb-berlin.de

Fachplanung
Objektplanung
Brücken


SAUERZAPFE ARCHITEKTEN
Kichstraße 20
10557 Berlin
Tel +49 30-2639049-9
info@sauerzapfearchitekten.de
www.sauerzapfearchitekten.de


KTEN

Index Datum Änderung

en.de
en.de
en.de

| Phase     | Vorentwurfsplanung |             |                |  |  |  |
|-----------|--------------------|-------------|----------------|--|--|--|
| Maßstab   | 1:1000             | Status      | Abgabe         |  |  |  |
| Datum     | 23.03.2011         | Blattgröße  | A3             |  |  |  |
| Plotdatum | 25.03.2011         | Projekt-Nr. | 567            |  |  |  |
| Bearb.    | IB                 | Plan-Nr.    | 567_2_L_A      |  |  |  |
| Gez.      | IB                 | Blatt Bez.  | StäFrPark_Var2 |  |  |  |

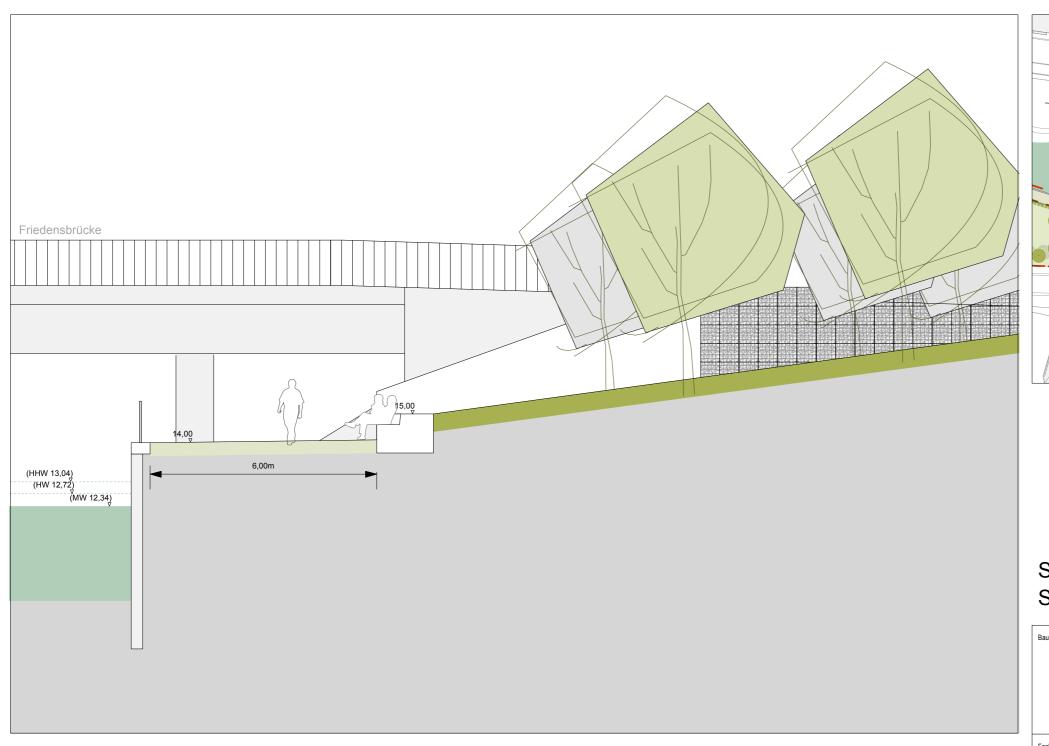

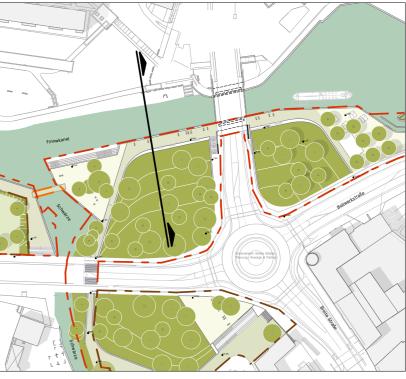


| Bauherr               | Stadt Eberswalde<br>Stadtentwicklungsamt<br>Breite Straße 39<br>16225 Eberswalde<br>Tel +49 3334-64-622<br>Fax +49 3334-64-619                                 | Planung                                 | ARGE Loidl - Wessendorf<br>Am Tempelhofer Berg 6<br>10965 Berlin<br>Tel +49 30-3002445-0<br>Fax +49 30-3002445-28<br>office@atelier-loidl.de<br>www.atelier-loidl.de     |
|-----------------------|--|---|--|
|                       |  |   | <b>LOIDJ</b> wessendorf  |
| Fachplanu<br>Tragwerk | ifb frohloff staffa kühl ecker<br>Rheinstraße 45-46D<br>12161 Berlin<br>Tel +49 30-859943-0<br>Fax +49 30-859943-99<br>info@ifb-berlin.de<br>www.ifb-berlin.de | Fachplanung<br>Objektplanung<br>Brücken | SAUERZAPFE ARCHITEKTEN<br>Kichstraße 20<br>10557 Berlin<br>Tel +49 30-2639049-0<br>Fax +49 30-2639049-9<br>info@sauerzapfearchitekten.de<br>www.sauerzapfearchitekten.de |

#### Schnitt A1-A1'

#### Promenade am Stadtpark und am Finowkanal


| Phase Vorentwurfsplanung |            |            |        | Maßstab | 1:100 | Projekt-Nr. | 567            |
|--------------------------|------------|------------|--------|---------|-------|-------------|----------------|
| Datum                    | 23.03.2011 | Status     | Abgabe | Bearb.  | IB    | Plan-Nr.    | 567_2_S_A_A1   |
| Plotdatum                | 25.03.2011 | Blattgröße | A3     | Gez.    | IB    | Blatt-Bez.  | Schnitt A1-A1' |

| Index | Datum | Änderung |
|-------|-------|----------|
|       |       |          |
|       |       |          |
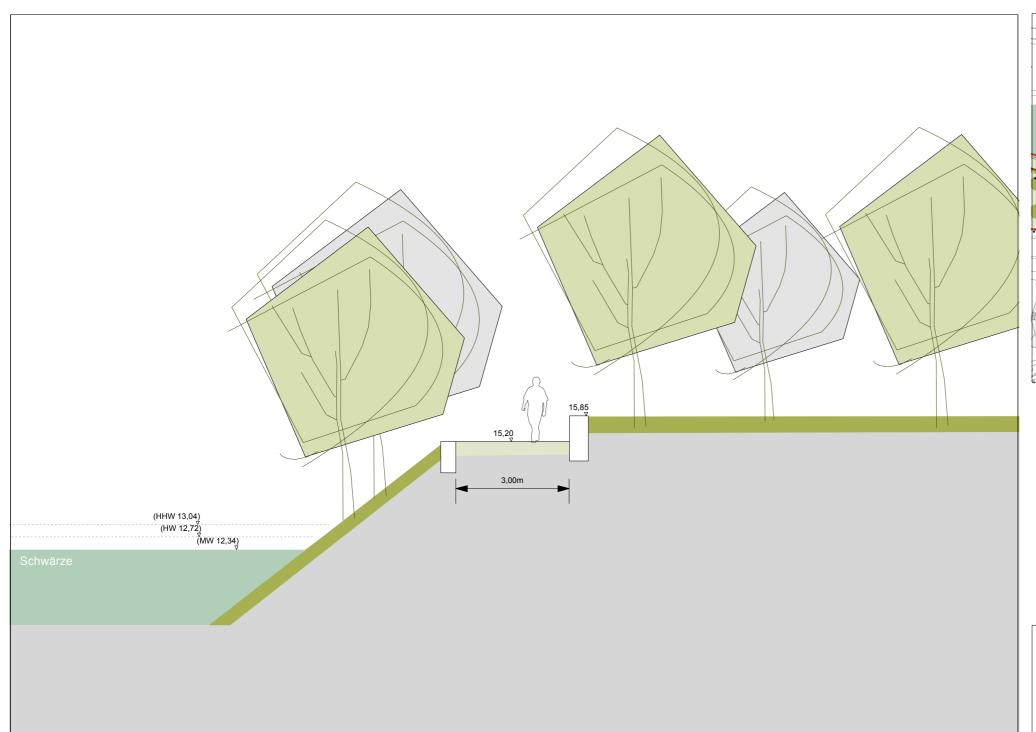



| Bauherr                 | Stadt Eberswalde<br>Stadtentwicklungsamt<br>Breite Straße 39<br>16225 Eberswalde<br>Tel +49 3334-64-622<br>Fax +49 3334-64-619                                 | Planung                                 | ARGE Loidl - Wessendorf Am Tempelhofer Berg 6 10965 Berlin Tel +49 30-3002445-0 Fax +49 30-3002445-28 office@atelier-loidl.de www.atelier-loidl.de                       |
|-------------------------|--|---|--|
| Fachplanung<br>Tragwerk | ifb frohloff staffa kühl ecker<br>Rheinstraße 45-46D<br>12161 Berlin<br>Tel +49 30-859943-0<br>Fax +49 30-859943-99<br>info@ifb-berlin.de<br>www.ifb-berlin.de | Fachplanung<br>Objektplanung<br>Brücken | SAUERZAPFE ARCHITEKTEN<br>Kichstraße 20<br>10557 Berlin<br>Tel +49 30-2639049-0<br>Fax +49 30-2639049-9<br>info@sauerzapfearchitekten.de<br>www.sauerzapfearchitekten.de |

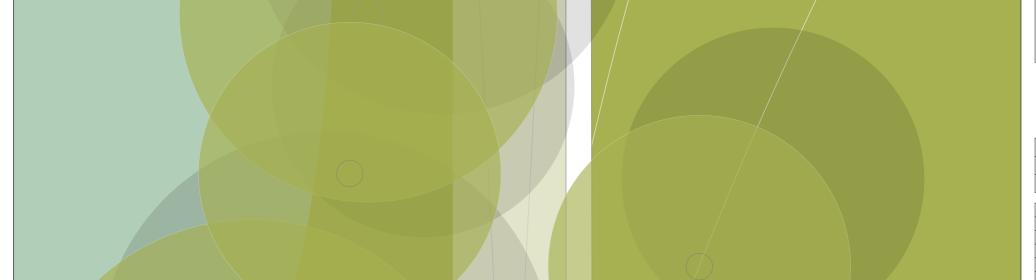



#### Schnitt A2-A2'

#### Promenade am Stadtpark - Zugang an der Schwärze

| Phase Vorentwurfsplanung |            |            |        | Maßstab | 1:100 | Projekt-Nr. | 567            |
|--------------------------|------------|------------|--------|---------|-------|-------------|----------------|
| Datum                    | 23.03.2011 | Status     | Abgabe | Bearb.  | IB    | Plan-Nr.    | 567_2_S_A_A2   |
| Plotdatum                | 25.03.2011 | Blattgröße | A3     | Gez.    | IB    | Blatt-Bez.  | Schnitt A2-A2' |

| Index | Datum | Änderung |
|-------|-------|----------|
|       |       |          |
|       |       |          |
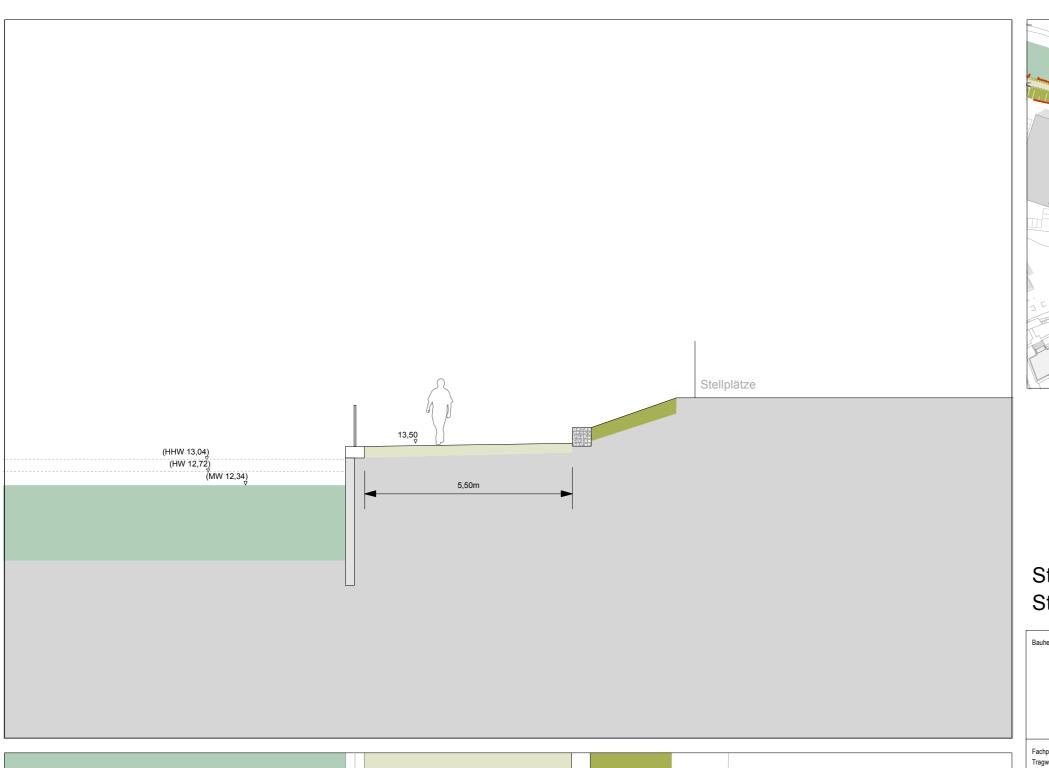

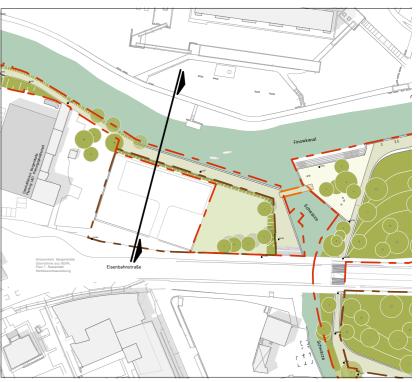


| Bauherr                 | Stadt Eberswalde<br>Stadtentwicklungsamt<br>Breite Straße 39<br>16225 Eberswalde<br>Tel +49 3334-64-622<br>Fax +49 3334-64-619                                 | Planung                                 | ARGE Loidl - Wessendorf<br>Am Tempelhofer Berg 6<br>10965 Berlin<br>Tel +49 30-3002445-0<br>Fax +49 30-3002445-28<br>office@atelier-loidl.de<br>www.atelier-loidl.de     |  |  |
|-------------------------|--|---|--|--|--|
|                         |  |   | <b>LOIDJ</b> wessendorf  |  |  |
| Fachplanung<br>Tragwerk | ifb frohloff staffa kühl ecker<br>Rheinstraße 45-46D<br>12161 Berlin<br>Tel +49 30-859943-0<br>Fax +49 30-859943-99<br>info@ifb-berlin.de<br>www.ifb-berlin.de | Fachplanung<br>Objektplanung<br>Brücken | SAUERZAPFE ARCHITEKTEN<br>Kichstraße 20<br>10557 Berlin<br>Tel +49 30-2639049-0<br>Fax +49 30-2639049-9<br>info@sauerzapfearchitekten.de<br>www.sauerzapfearchitekten.de |  |  |


#### Schnitt A3-A3'

#### Promenade am Baufeld West

| Phase Vorentwurfsplanung |            |            |        | Maßstab | 1:100 | Projekt-Nr. | 567            |
|--------------------------|------------|------------|--------|---------|-------|-------------|----------------|
| Datum                    | 23.03.2011 | Status     | Abgabe | Bearb.  | IB    | Plan-Nr.    | 567_2_S_A_A3   |
| Plotdatum                | 25.03.2011 | Blattgröße | A3     | Gez.    | IB    | Blatt-Bez.  | Schnitt A3-A3' |

| Index | Datum | Änderung |
|-------|-------|----------|
|       |       |          |
|       |       |          |
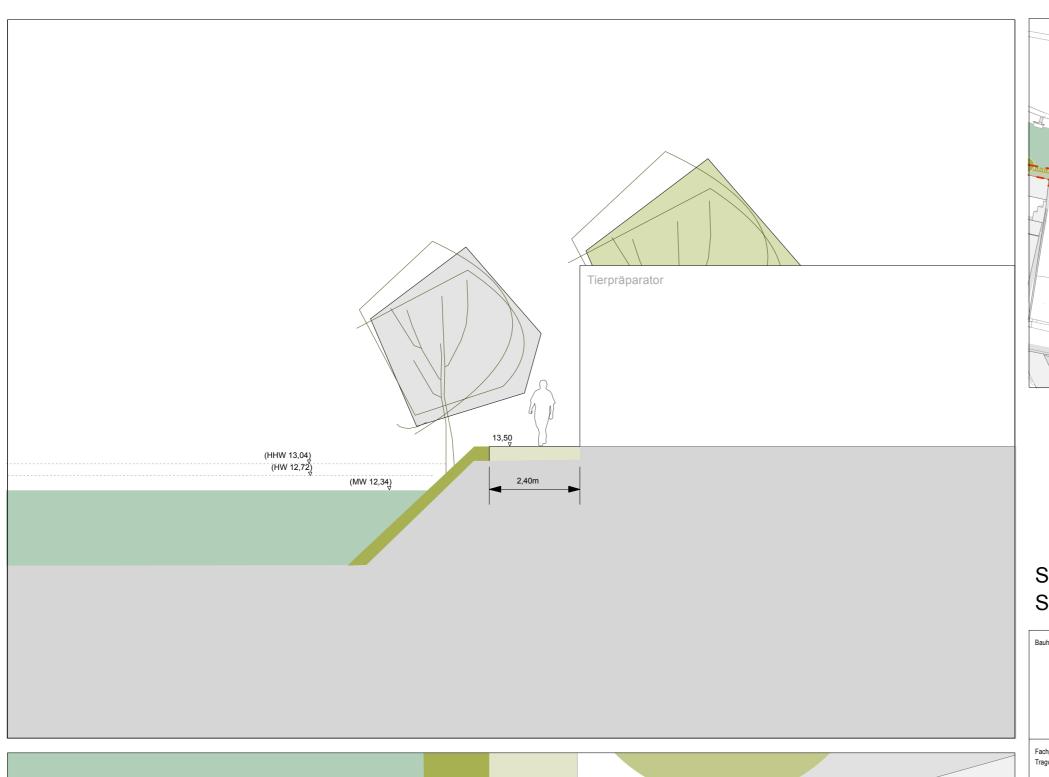

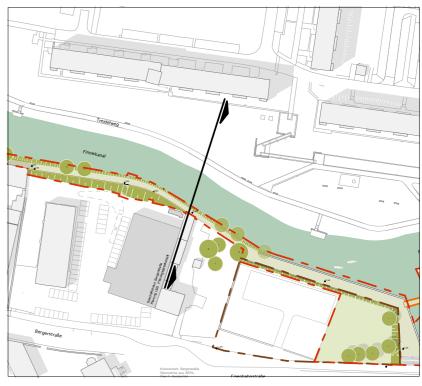

| bauren                  | Stadt Eberswalde<br>Stadtentwicklungsamt<br>Breite Straße 39<br>16225 Eberswalde<br>Tel +49 3334-64-622<br>Fax +49 3334-64-619                                 | rialiung                                | ARGE Loid - Wessendorf<br>Am Tempelhofer Berg 6<br>10965 Berlin<br>Tel +49 30-3002445-0<br>Fax +49 30-3002445-28<br>office@atelier-loidl.de<br>www.atelier-loidl.de      |
|-------------------------|--|---|--|
| Fachplanung<br>Tragwerk | ifb frohloff staffa kühl ecker<br>Rheinstraße 45-46D<br>12161 Berlin<br>Tel +49 30-859943-0<br>Fax +49 30-859943-99<br>info@ifb-berlin.de<br>www.ifb-berlin.de | Fachplanung<br>Objektplanung<br>Brücken | SAUERZAPFE ARCHITEKTEN<br>Kichstraße 20<br>10557 Berlin<br>Tel +49 30-2639049-0<br>Fax +49 30-2639049-9<br>info@sauerzapfearchitekten.de<br>www.sauerzapfearchitekten.de |


#### Schnitt A4-A4'


#### Promenade entlang Liegenschaft 497

| Phase Vorentwurfsplanung |            |            |        | Maßstab | 1:100 | Projekt-Nr. | 567            |
|--------------------------|------------|------------|--------|---------|-------|-------------|----------------|
| Datum                    | 23.03.2011 | Status     | Abgabe | Bearb.  | IB    | Plan-Nr.    | 567_2_S_A_A4   |
| Plotdatum                | 25.03.2011 | Blattgröße | A3     | Gez.    | IB    | Blatt-Bez.  | Schnitt A4-A4' |


| Index | Datum | Änderung |
|-------|-------|----------|
|       |       |          |
|       |       |          |
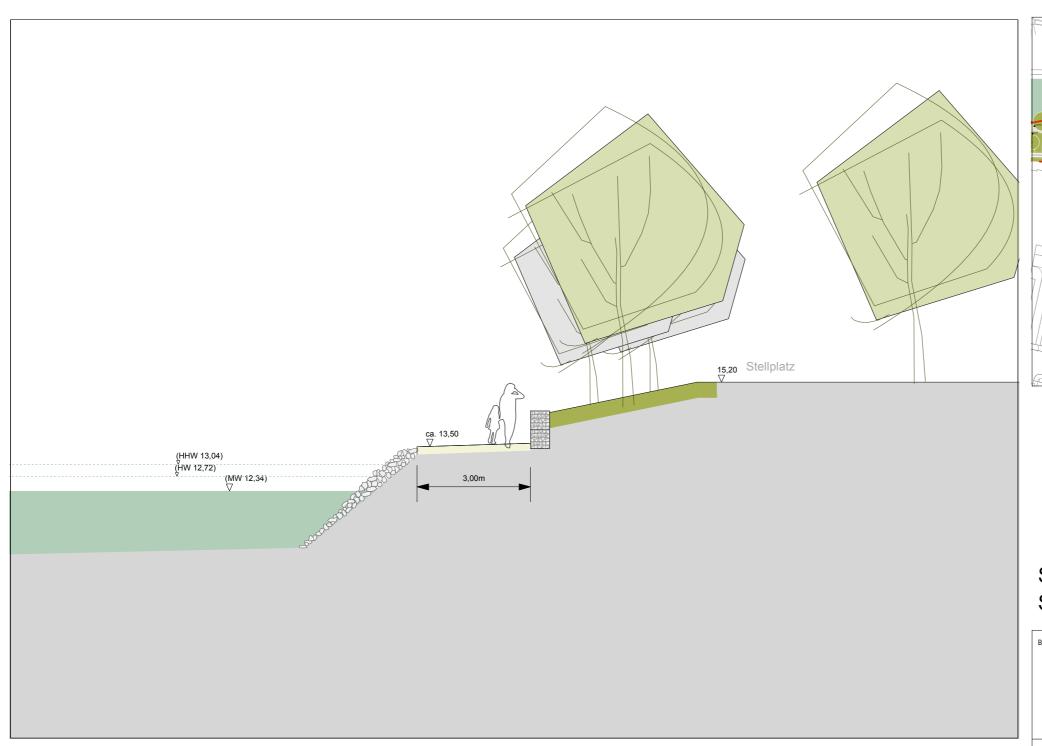

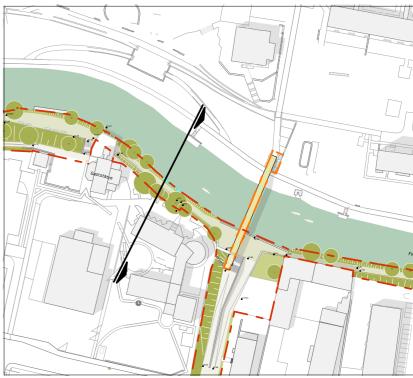

| Bauherr                 | Stadt Eberswalde<br>Stadtentwicklungsamt<br>Breite Straße 39<br>16225 Eberswalde<br>Tel +49 3334-64-622<br>Fax +49 3334-64-619                                 | Planung                                 | ARGE Loidl - Wessendorf<br>Am Tempelhofer Berg 6<br>10965 Berlin<br>Tel +49 30-3002445-0<br>Fax +49 30-3002445-28<br>office@atelier-loidl.de<br>www.atelier-loidl.de     |
|-------------------------|--|---|--|
| Fachplanung<br>Tragwerk | ifb frohloff staffa kühl ecker<br>Rheinstraße 45-46D<br>12161 Berlin<br>Tel +49 30-859943-0<br>Fax +49 30-859943-99<br>info@ifb-berlin.de<br>www.ifb-berlin.de | Fachplanung<br>Objektplanung<br>Brücken | SAUERZAPFE ARCHITEKTEN<br>Kichstraße 20<br>10557 Berlin<br>Tel +49 30-2639049-0<br>Fax +49 30-2639049-9<br>info@sauerzapfearchitekten.de<br>www.sauerzapfearchitekten.de |

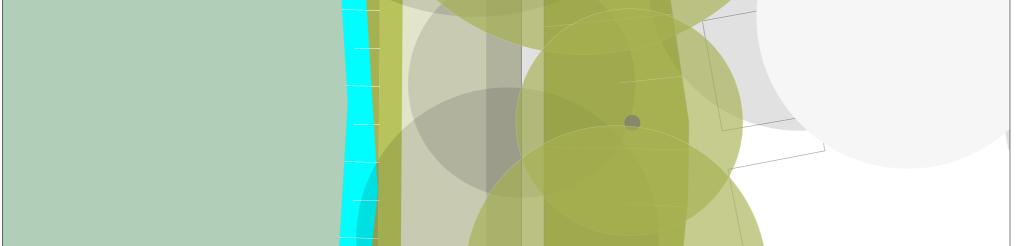



#### Schnitt A5-A5'

#### Promenade hinter den ehemaligen Stadtwerken

| Phase     | Phase Vorentwurfsplanung |            |        |        | 1:100 | Projekt-Nr. | 567            |
|-----------|--------------------------|------------|--------|--------|-------|-------------|----------------|
| Datum     | 23.03.2011               | Status     | Abgabe | Bearb. | IB    | Plan-Nr.    | 567_2_S_A_A5   |
| Plotdatum | 25.03.2011               | Blattgröße | A3     | Gez.   | IB    | Blatt-Bez.  | Schnitt A5-A5' |

| Index | Datum | Änderung |
|-------|-------|----------|
|       |       |          |
|       |       |          |
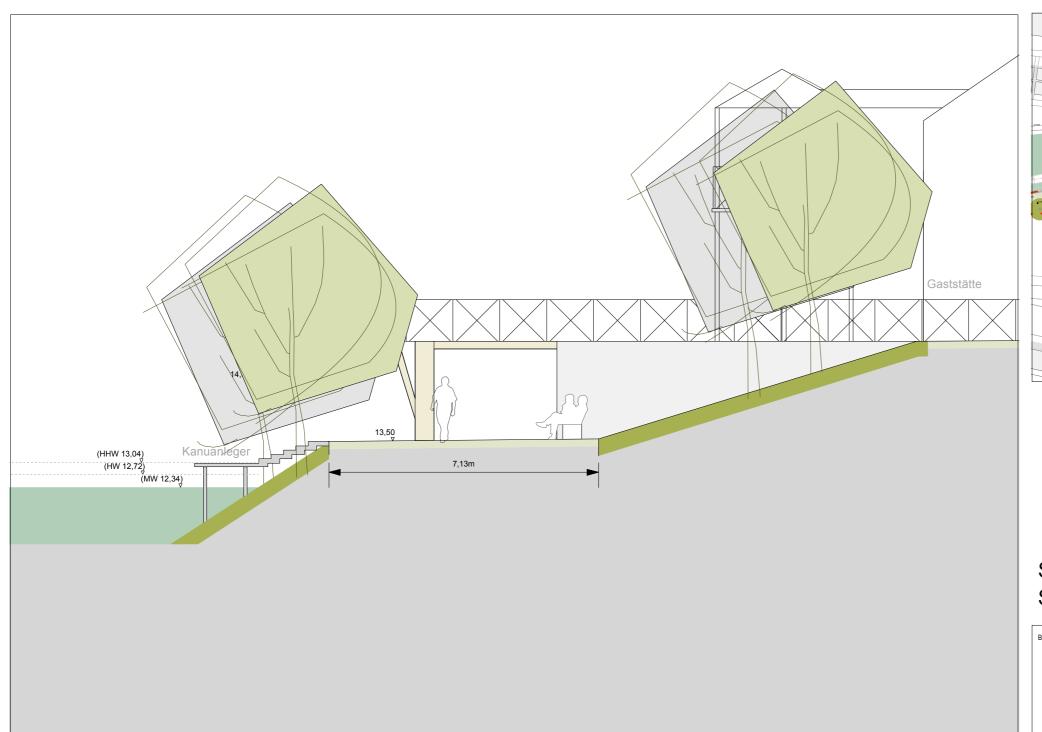

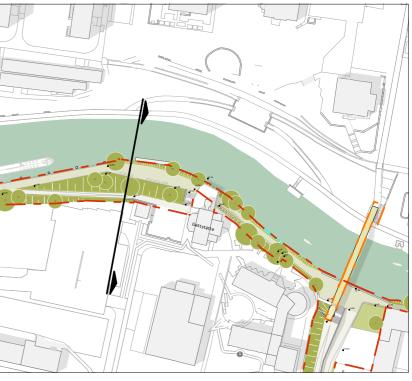

|                         | Stadtentwicklungsamt<br>Breite Straße 39<br>16225 Eberswalde<br>Tel +49 3334-64-622<br>Fax +49 3334-64-619   |   | Am Tempelhofer Berg 6<br>10965 Berlin<br>Tel +49 30-3002445-0<br>Fax +49 30-3002445-28<br>office@atelier-loidl.de<br>www.atelier-loidl.de                                |
|-------------------------|--|---|--|
| Fachplanung<br>Tragwerk | ifb frohloff staffa kühl ecker<br>Rheinstraße 45-46D<br>12161 Berlin<br>Tel +49 30-859943-0<br>Fax +49 30-859943-99<br>info@ifb-berlin.de<br>www.ifb-berlin.de | Fachplanung<br>Objektplanung<br>Brücken | SAUERZAPFE ARCHITEKTEN<br>Kichstraße 20<br>10557 Berlin<br>Tel +49 30-2639049-0<br>Fax +49 30-2639049-9<br>info@sauerzapfearchitekten.de<br>www.sauerzapfearchitekten.de |

ARGE Loidl - Wessendorf




#### Schnitt A6-A6'

#### Promenade an der Gaststätte

Stadt Eberswalde

| Phase Vorentwurfsplanung |            |            |        | Maßstab | 1:100 | Projekt-Nr. | 567            |
|--------------------------|------------|------------|--------|---------|-------|-------------|----------------|
| Datum                    | 23.03.2011 | Status     | Abgabe | Bearb.  | IB    | Plan-Nr.    | 567_2_S_A_A6   |
| Plotdatum                | 25.03.2011 | Blattgröße | A3     | Gez.    | IB    | Blatt-Bez.  | Schnitt A6-A6' |

| Index | Datum | Änderung |
|-------|-------|----------|
|       |       |          |
|       |       |          |
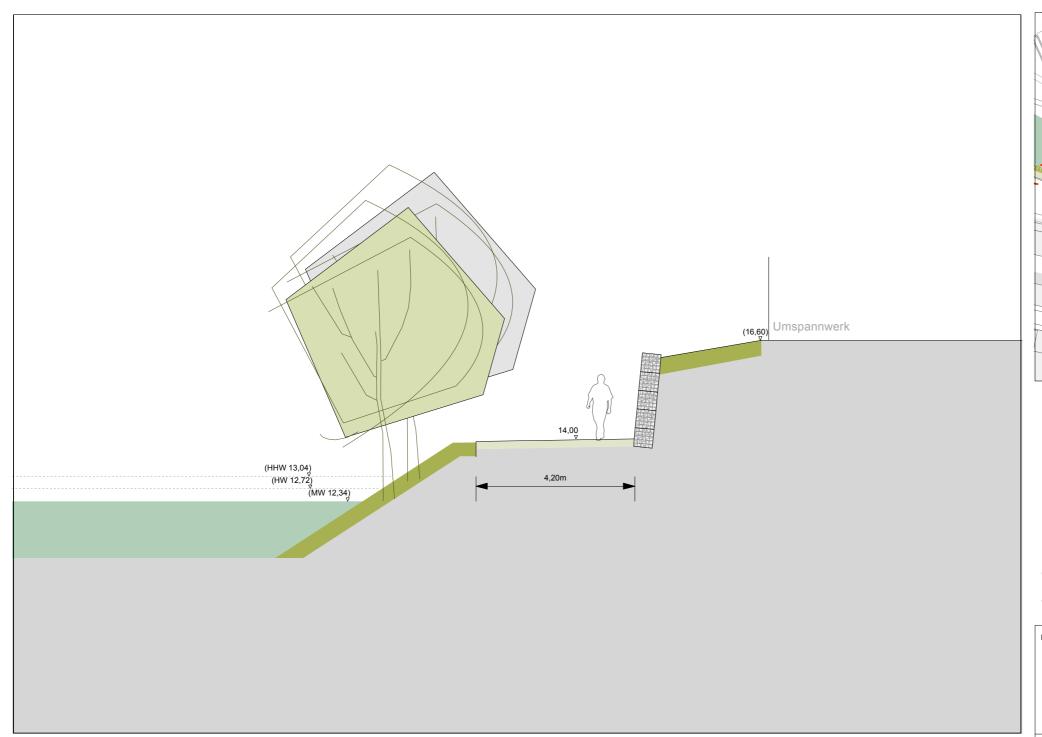




| baunerr                 | Stadt Eberswalde<br>Stadtentwicklungsamt<br>Breite Straße 39<br>16225 Eberswalde<br>Tel +49 3334-64-622<br>Fax +49 3334-64-619                                 | rianung                                 | ARGE Loid - Wessendort Am Tempelhofer Berg 6 10965 Berlin Tel +49 30-3002445-0 Fax +49 30-3002445-28 office@atelier-loidl.de www.atelier-loidl.de                        |
|-------------------------|--|---|--|
| Fachplanung<br>Tragwerk | ifb frohloff staffa kühl ecker<br>Rheinstraße 45-46D<br>12161 Berlin<br>Tel +49 30-859943-0<br>Fax +49 30-859943-99<br>info@ifb-berlin.de<br>www.ifb-berlin.de | Fachplanung<br>Objektplanung<br>Brücken | SAUERZAPFE ARCHITEKTEN<br>Kichstraße 20<br>10557 Berlin<br>Tel +49 30-2639049-0<br>Fax +49 30-2639049-9<br>info@sauerzapfearchitekten.de<br>www.sauerzapfearchitekten.de |





#### Promenade am Umspannwerk

| Phase Vorentwurfsplanung |            |            | Maßstab | 1:100  | Projekt-Nr. | 567        |                |
|--------------------------|------------|------------|---------|--------|-------------|------------|----------------|
| Datum                    | 23.03.2011 | Status     | Abgabe  | Bearb. | IB          | Plan-Nr.   | 567_2_S_A_A7   |
| Plotdatum                | 25.03.2011 | Blattgröße | A3      | Gez.   | IB          | Blatt-Bez. | Schnitt A7-A7' |

| Index | Datum | Änderung |
|-------|-------|----------|
|       |       |          |
|       |       |          |
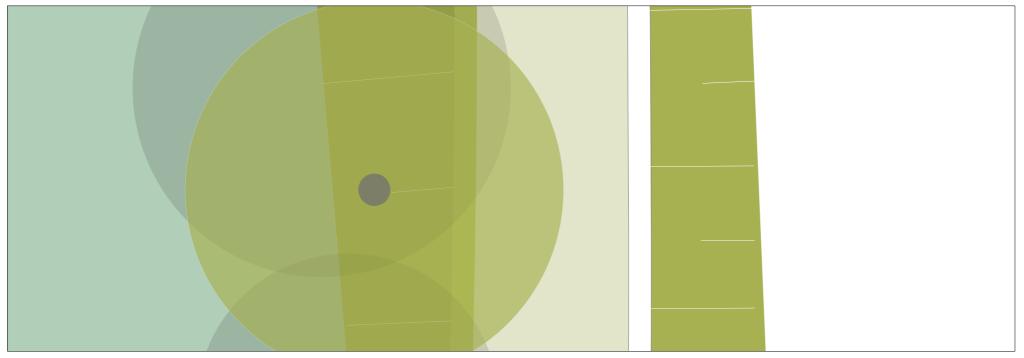

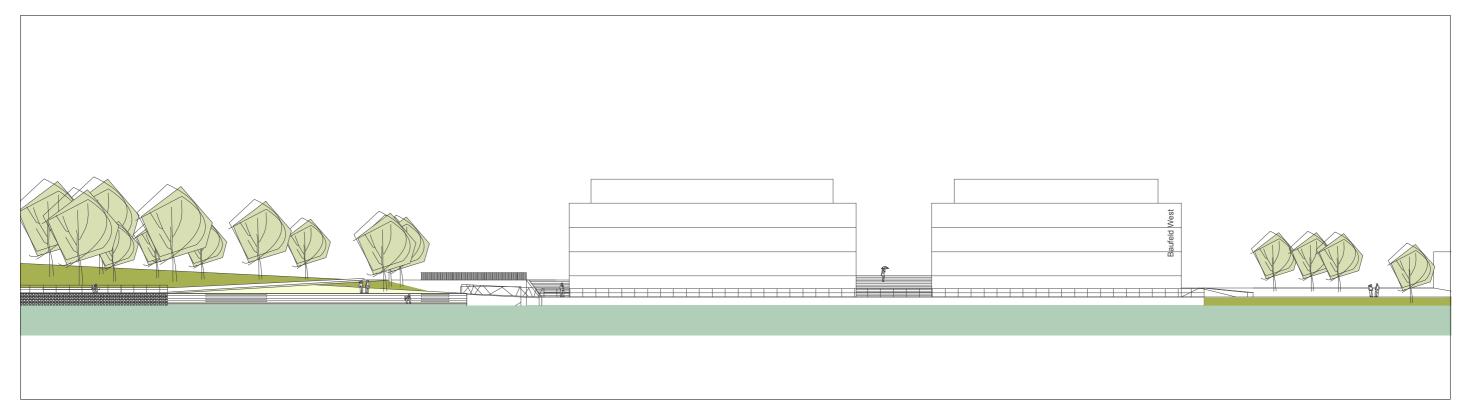

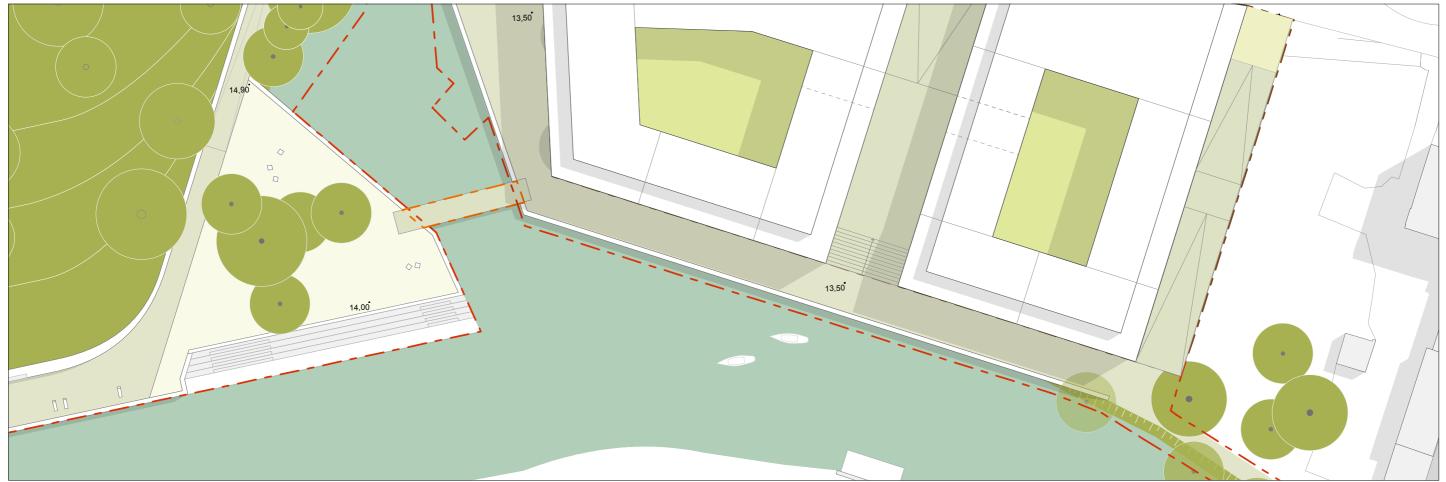

#### Promenade Ansicht B1-B1' Teilbereich Platz an der Schwärtzemündung bis Baufeld West "Bebauung"


| Bauherr | Stadt Eberswalde<br>Stadtentwicklungsamt<br>Breite Straße 39<br>16225 Eberswalde<br>Tel +49 3334-64-622<br>Fax +49 3334-64-619 |
|---------|--|
|         | Fax +49 3334-64-619  |

ARGE Loidl - Wessendorf Am Tempelhofer Berg 6 10965 Berlin Tel +49 30-3002445-0 Fax +49 30-3002445-28 office@atelier-loidl.de www.atelier-loidl.de **LOIDJ** wessendorf ifb frohloff staffa kühl ecker Rheinstraße 45-46D 12161 Berlin Tel +49 30-859943-0 Fax +49 30-859943-99 info@ifb-berlin.de www.ifb-berlin.de

Fachplanung Objektplanung Brücken

| ex | Datum | Änderung | Pha  | 3e    | Vorentwurfsplanu | ıng   |
|----|-------|----------|------|-------|------------------|-------|
|    |       |          | Maß  | stab  | 1:500            | Statu |
|    |       |          | Datu | ım    | 23.03.2011       | Blatt |
|    |       |          | Plot | datum | 25.03.2011       | Proje |
|    |       |          | Bea  | b.    | IB               | Plan  |
|    |       |          | Gez  |       | IB               | Blatt |

|   |      | Phase     | Vorentwurfsplanu | ıng         |                 |
|---|------|-----------|------------------|-------------|-----------------|
|   |      | Maßstab   | 1:500            | Status      | Abgabe          |
|   |      | Datum     | 23.03.2011       | Blattgröße  | A3              |
|   |      | Plotdatum | 25.03.2011       | Projekt-Nr. | 567             |
| _ | $\ $ | Bearb.    | IB               | Plan-Nr.    | 2_S_A_B1        |
|   |      | Gez.      | IB               | Blatt-Bez.  | Schwärzemündung |

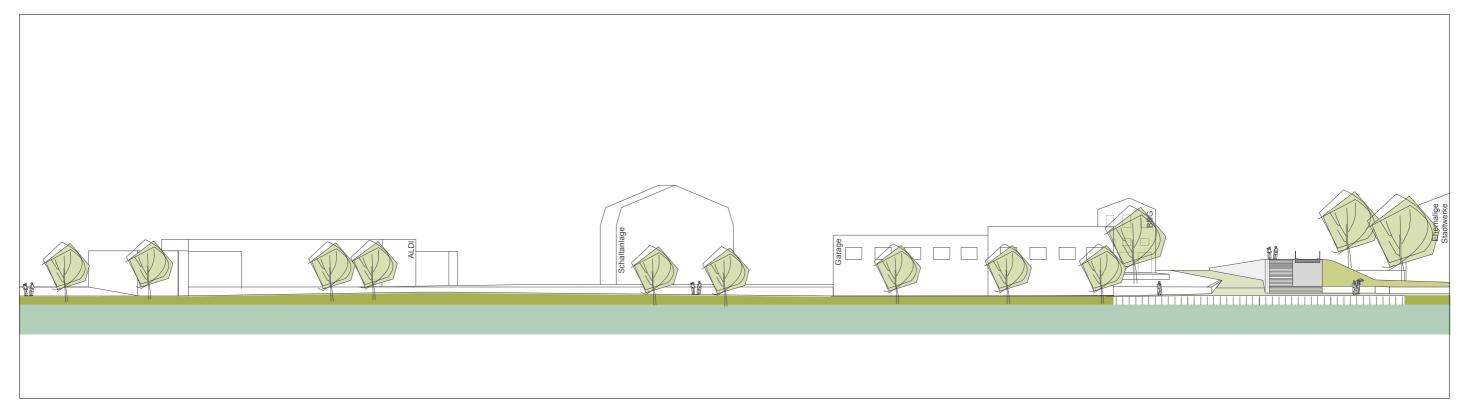



# Promenade Ansicht B2-B2' Teilbereich Einkaufsmarkt "Bergerstraße" bis Fußgängerbrücke "Leibnizviertel"

| Bauherr | Stadt Eberswalde                         |
|---------|--|
|         | Stadtentwicklungsamt<br>Breite Straße 39 |
|         | 16225 Eberswalde                         |
|         | Tel +49 3334-64-622                      |
|         | Fax +49 3334-64-619                      |
|         |  |
|         |  |


ARGE Loidl - Wessendorf
Am Tempelhofer Berg 6
10965 Berlin
Tel +49 30-3002445-0
Fax +49 30-3002445-28
office@atelier-loidl.de
www.atelier-loidl.de

Fachplanung Tragwerk ifb frohloff staffa kühl ecker Rheinstraße 45-46D 12161 Berlin Tel +49 30-859943-0 Fax +49 30-859943-99 info@ifb-berlin.de www.ifb-berlin.de

Fachplanung Objektplanung Brücken

| Index | Datum | Anderung |
|-------|-------|----------|
|       |       |          |
|       |       |          |
|  | Phase     | Vorentwurfsplanu | ıng         |             |
|--|-----------|------------------|-------------|-------------|
|  | Maßstab   | 1:500            | Status      | Abgabe      |
|  | Datum     | 23.03.2011       | Blattgröße  | A3          |
|  | Plotdatum | 23.03.2011       | Projekt-Nr. | 567         |
|  | Bearb.    | IB               | Plan-Nr.    | 2_S_A_B2    |
|  | Gez.      | IB               | Blatt-Bez.  | Aldi-Brücke |

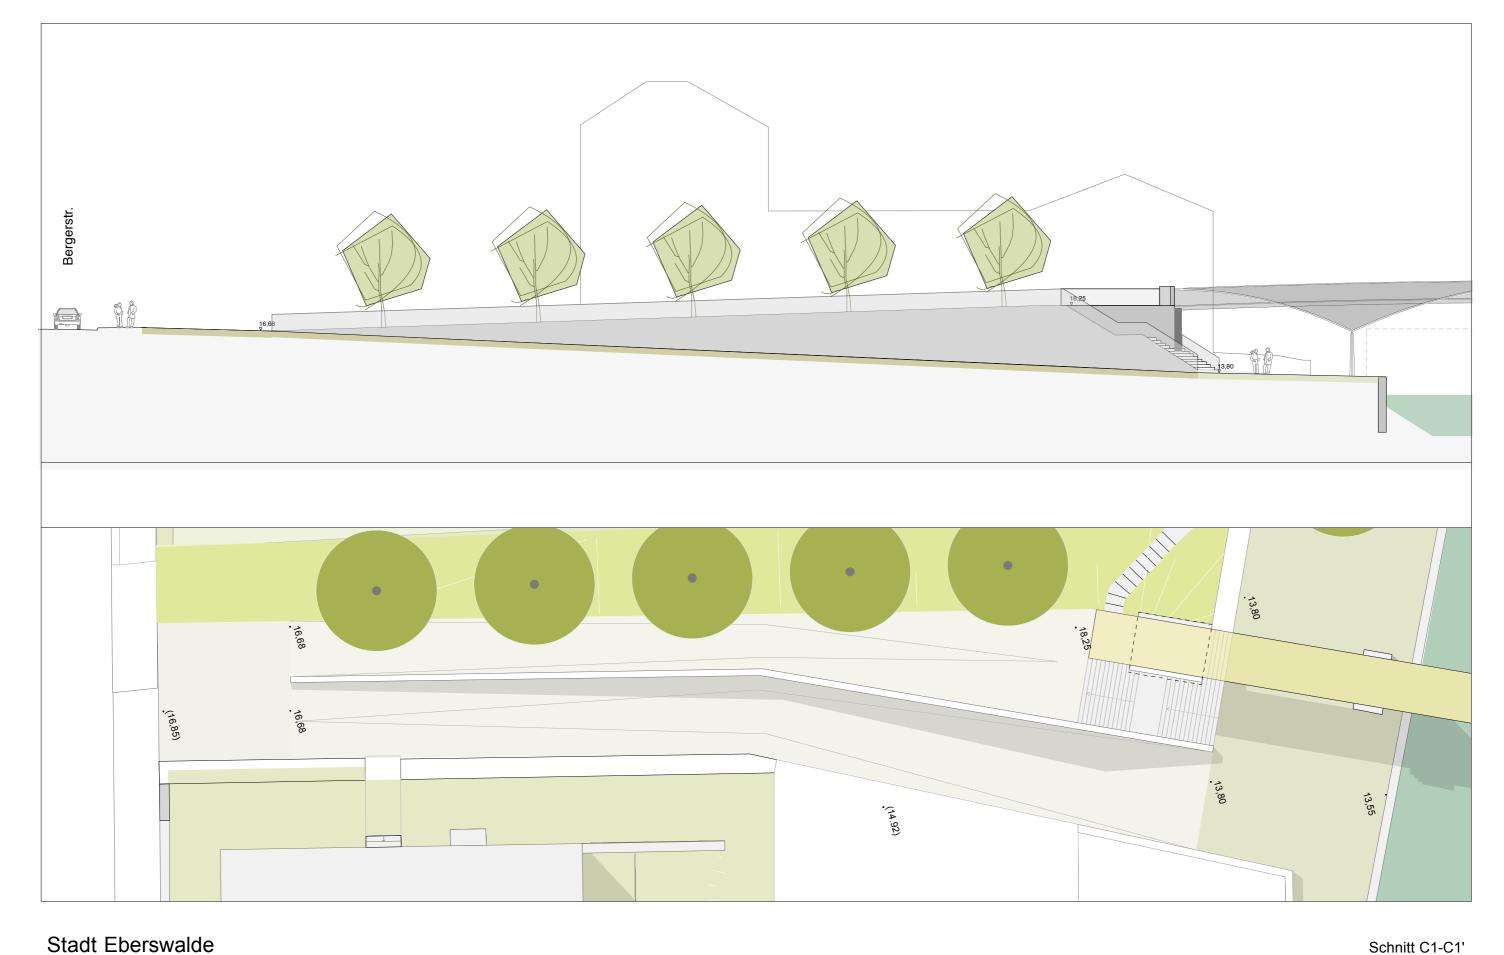

#### Zugang Fußgängerbrücke "Leibnizviertel"

| Bauherr | Stadt Eberswalde    |
|---------|---------------------|
|         | Stadtentwicklungsam |
|         | Breite Straße 39    |
|         | 16225 Eberswalde    |
|         | Tel +49 3334-64-622 |
|         | Fax +49 3334-64-619 |
|         |                     |
|         |                     |

ARGE Loidl - Wessendorf Am Tempelhofer Berg 6 10965 Berlin Tel +49 30-3002445-0 Fax +49 30-3002445-28 office@atelier-loidl.de www.atelier-loidl.de

**LOIDJ** wessendorf

Fachplanung
Tragwerk

Tragwerk

Tragwerk

Tragwerk

Tragwerk

Tel +49 30-859943-0
Fax +49 30-859943-99
info@ifb-berlin.de

www.ifb-berlin.de

Fachplanung Objektplanung Brücken

|  | Index | Datum | Änderung |
|--|-------|-------|----------|
|  |       |       |          |
|  |       |       |          |
| Phase     | Vorentwurfsplanung |             |             |
|-----------|--------------------|-------------|-------------|
| Maßstab   | 1:250              | Status      | Abgabe      |
| Datum     | 23.03.2011         | Blattgröße  | A3          |
| Plotdatum | 25.03.2011         | Projekt-Nr. | 567         |
| Bearb.    | IB                 | Plan-Nr.    | 2_S_A_C1    |
| Gez.      | IB                 | Blatt-Bez.  | Ansicht Ost |