


Y 3420335.738
X 5854594.193

Y 3420409.506
X 5854416.101

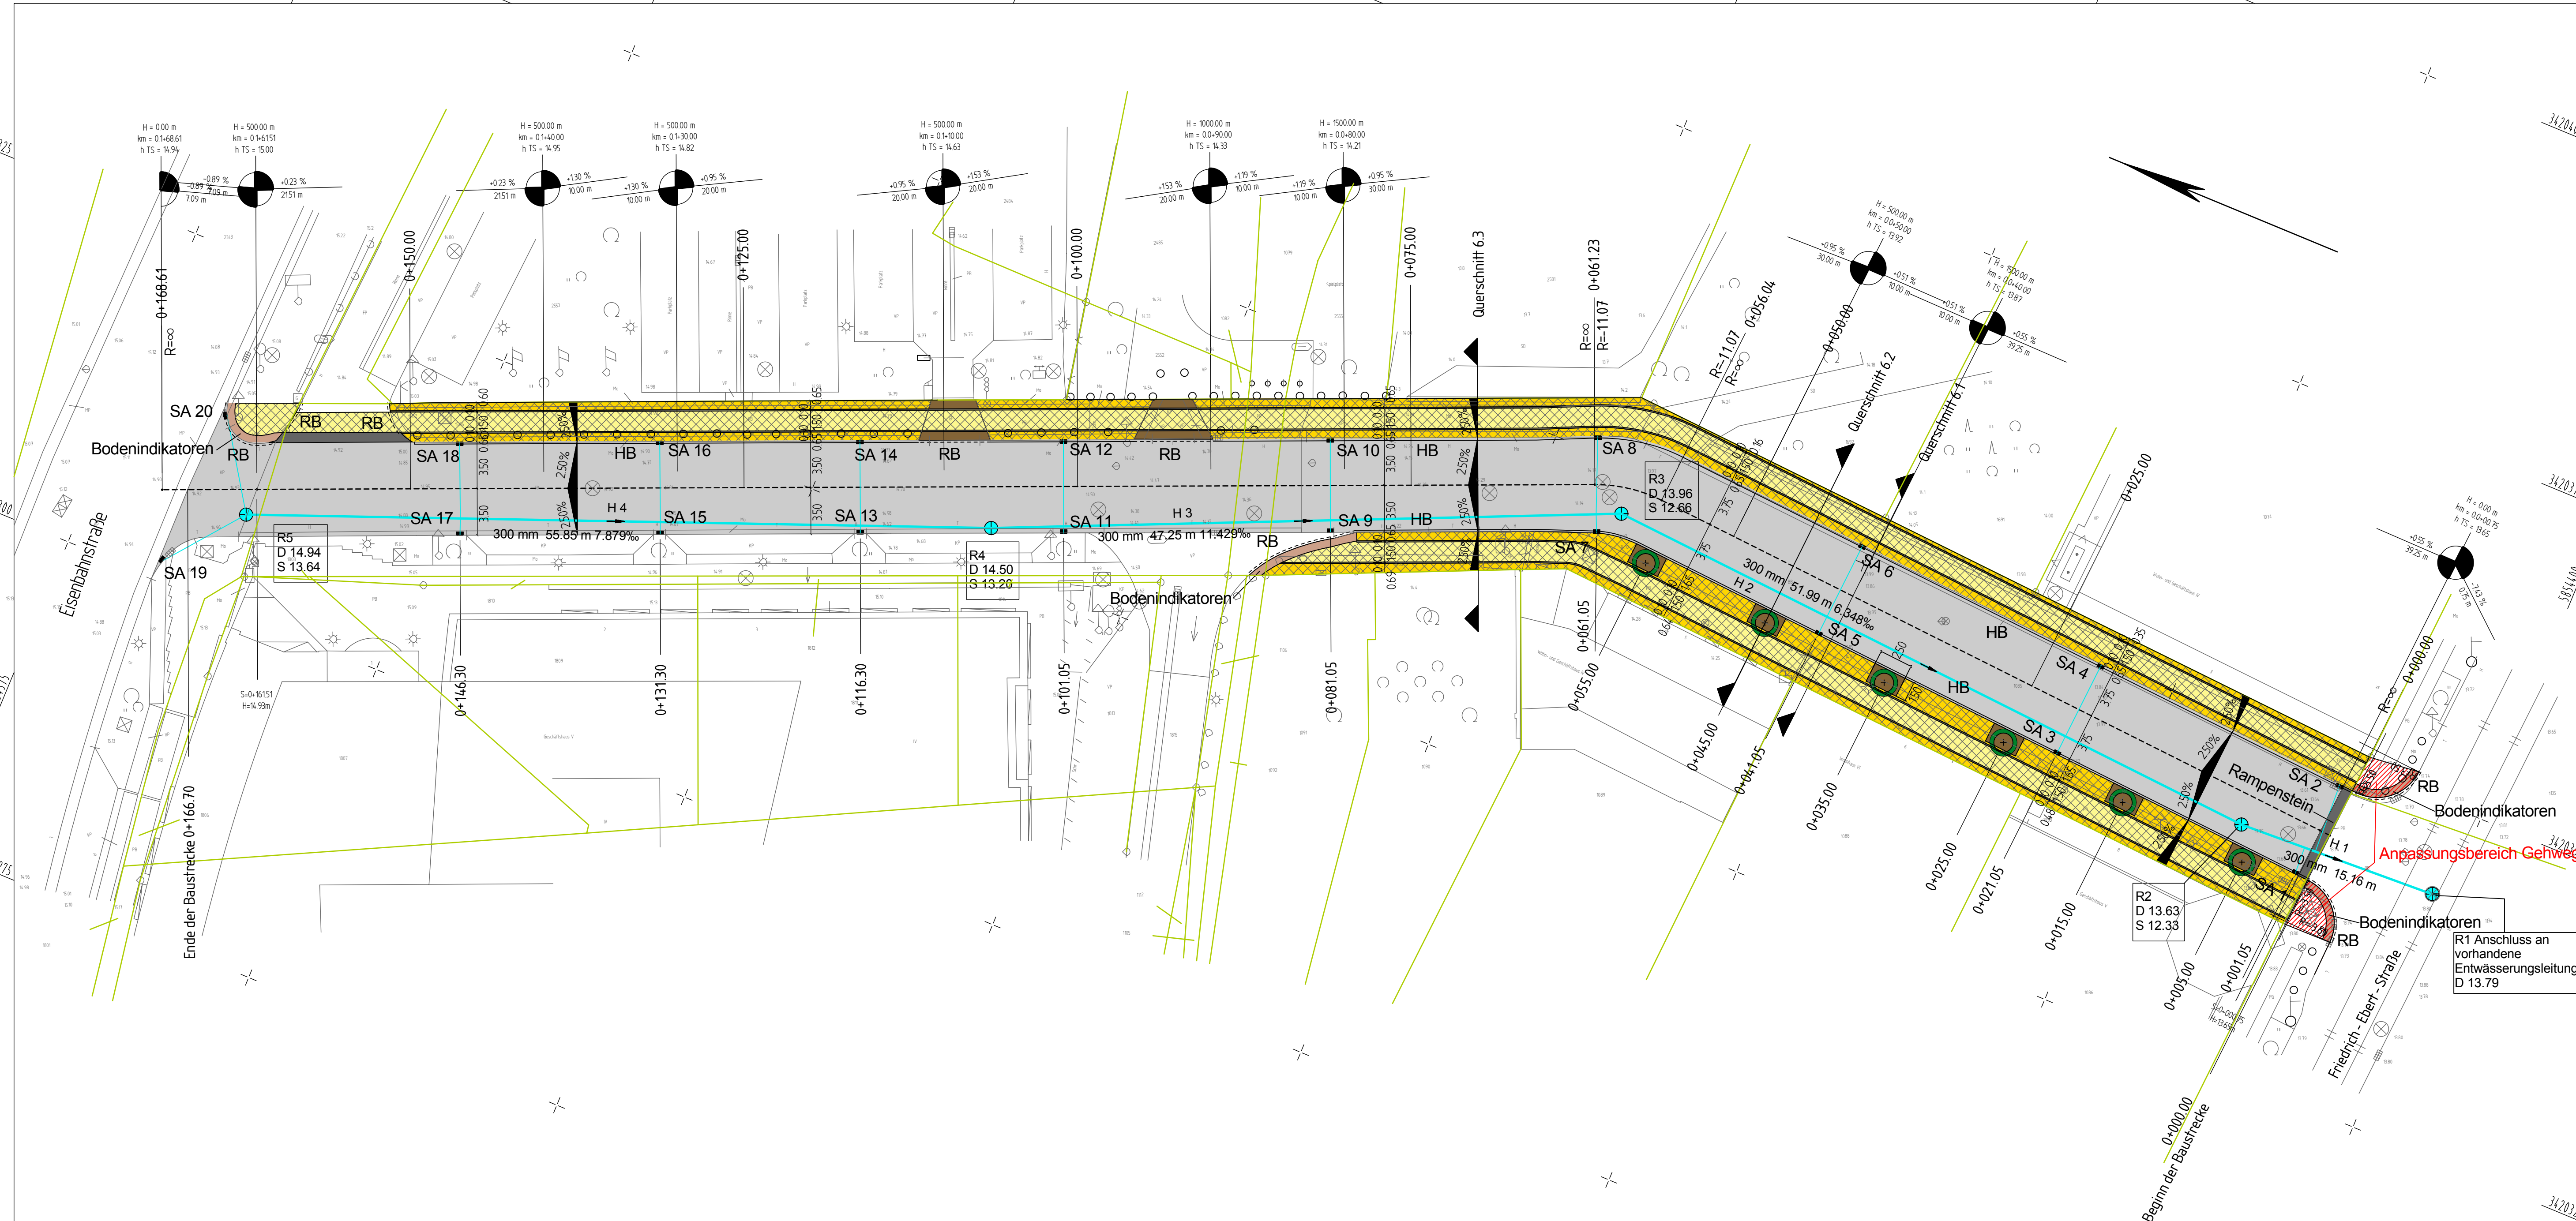

Y 3420250.952
X 5854559.074

Y 3420324.720
X 5854380.982

Legende:

- | | | | |
|--|---|--|-----------------------------|
| | Hochpunkt | | Mauer freistehend |
| | Tiefpunkt | | Regenentwässerung |
| | 2.5% Fahrbahnquerneigung | | Gebäude |
| | Neigungsbrechpunkt mit Angabe v. Gefälle (-) u. Steigung (+) in %, Länge d. Gefälle- (Steigungs-) Strecke u. Halbmesser | | abbrechende Gebäude |
| | vorh. Straßenaufbau | | vorh. Baum |
| | gepl. Straßenaufbau | | entfallender Baum |
| | gepl. Beleuchtungsmasten | | gepl. Baum/ mit Baumscheibe |
| | Hochbord | | Grünfläche |
| | abgesenkter Bord (RB) | | Einschnittsbochung |
| | Pflaster | | Entwässerungsrinne |
| | Durchlaß | | Barriker |
| | Flurstücksnummer/-grenze | | befestigte Fahrbahn |
| | Flurgrenze | | Trennstreifen |
| | Cemarkungsgrenze | | Geh-Radweg mit Überfahrt |
| | | | Dammböschung |
| | | | Baumscheibe |
| | | | Mosaikpflaster |
| | | | Mosaikpflaster anthrazit |
| | | | Gehwegplatten |
| | | | Bodenindikatoren |

Höhensystem: DHHN 92

Lagesystem: ETRS 89

 INGENIEURGEMEINSCHAFT SETZPFANDT GmbH & Co. KG Beratende Ingenieure - VBI	Niederlassung Eberswalde Bolzestraße 1 16225 Eberswalde Tel.: 03334278678-0 Fax: 03334278678-22	
	Datum: 11.05.2011 gezeichnet: 11.05.2011 geprüft:	Zeichen: Haack Haack

Nr.	Art der Änderung	Datum	Zeichen

Entwurfsplanung

Stadt Eberswalde Straße: Michaelisstraße (Nächster Ort): Eberswalde	Unterlage: 7 Blatt Nr.: 1 Reg. Nr.: Datum: Zeichen:
Ausbau der Verkehrsanlage Michaelisstraße einschließlich Straßenentwässerung	
Lageplan Maßstab: 1:250	
Aufgestellt:	
Eberswalde, den:	