



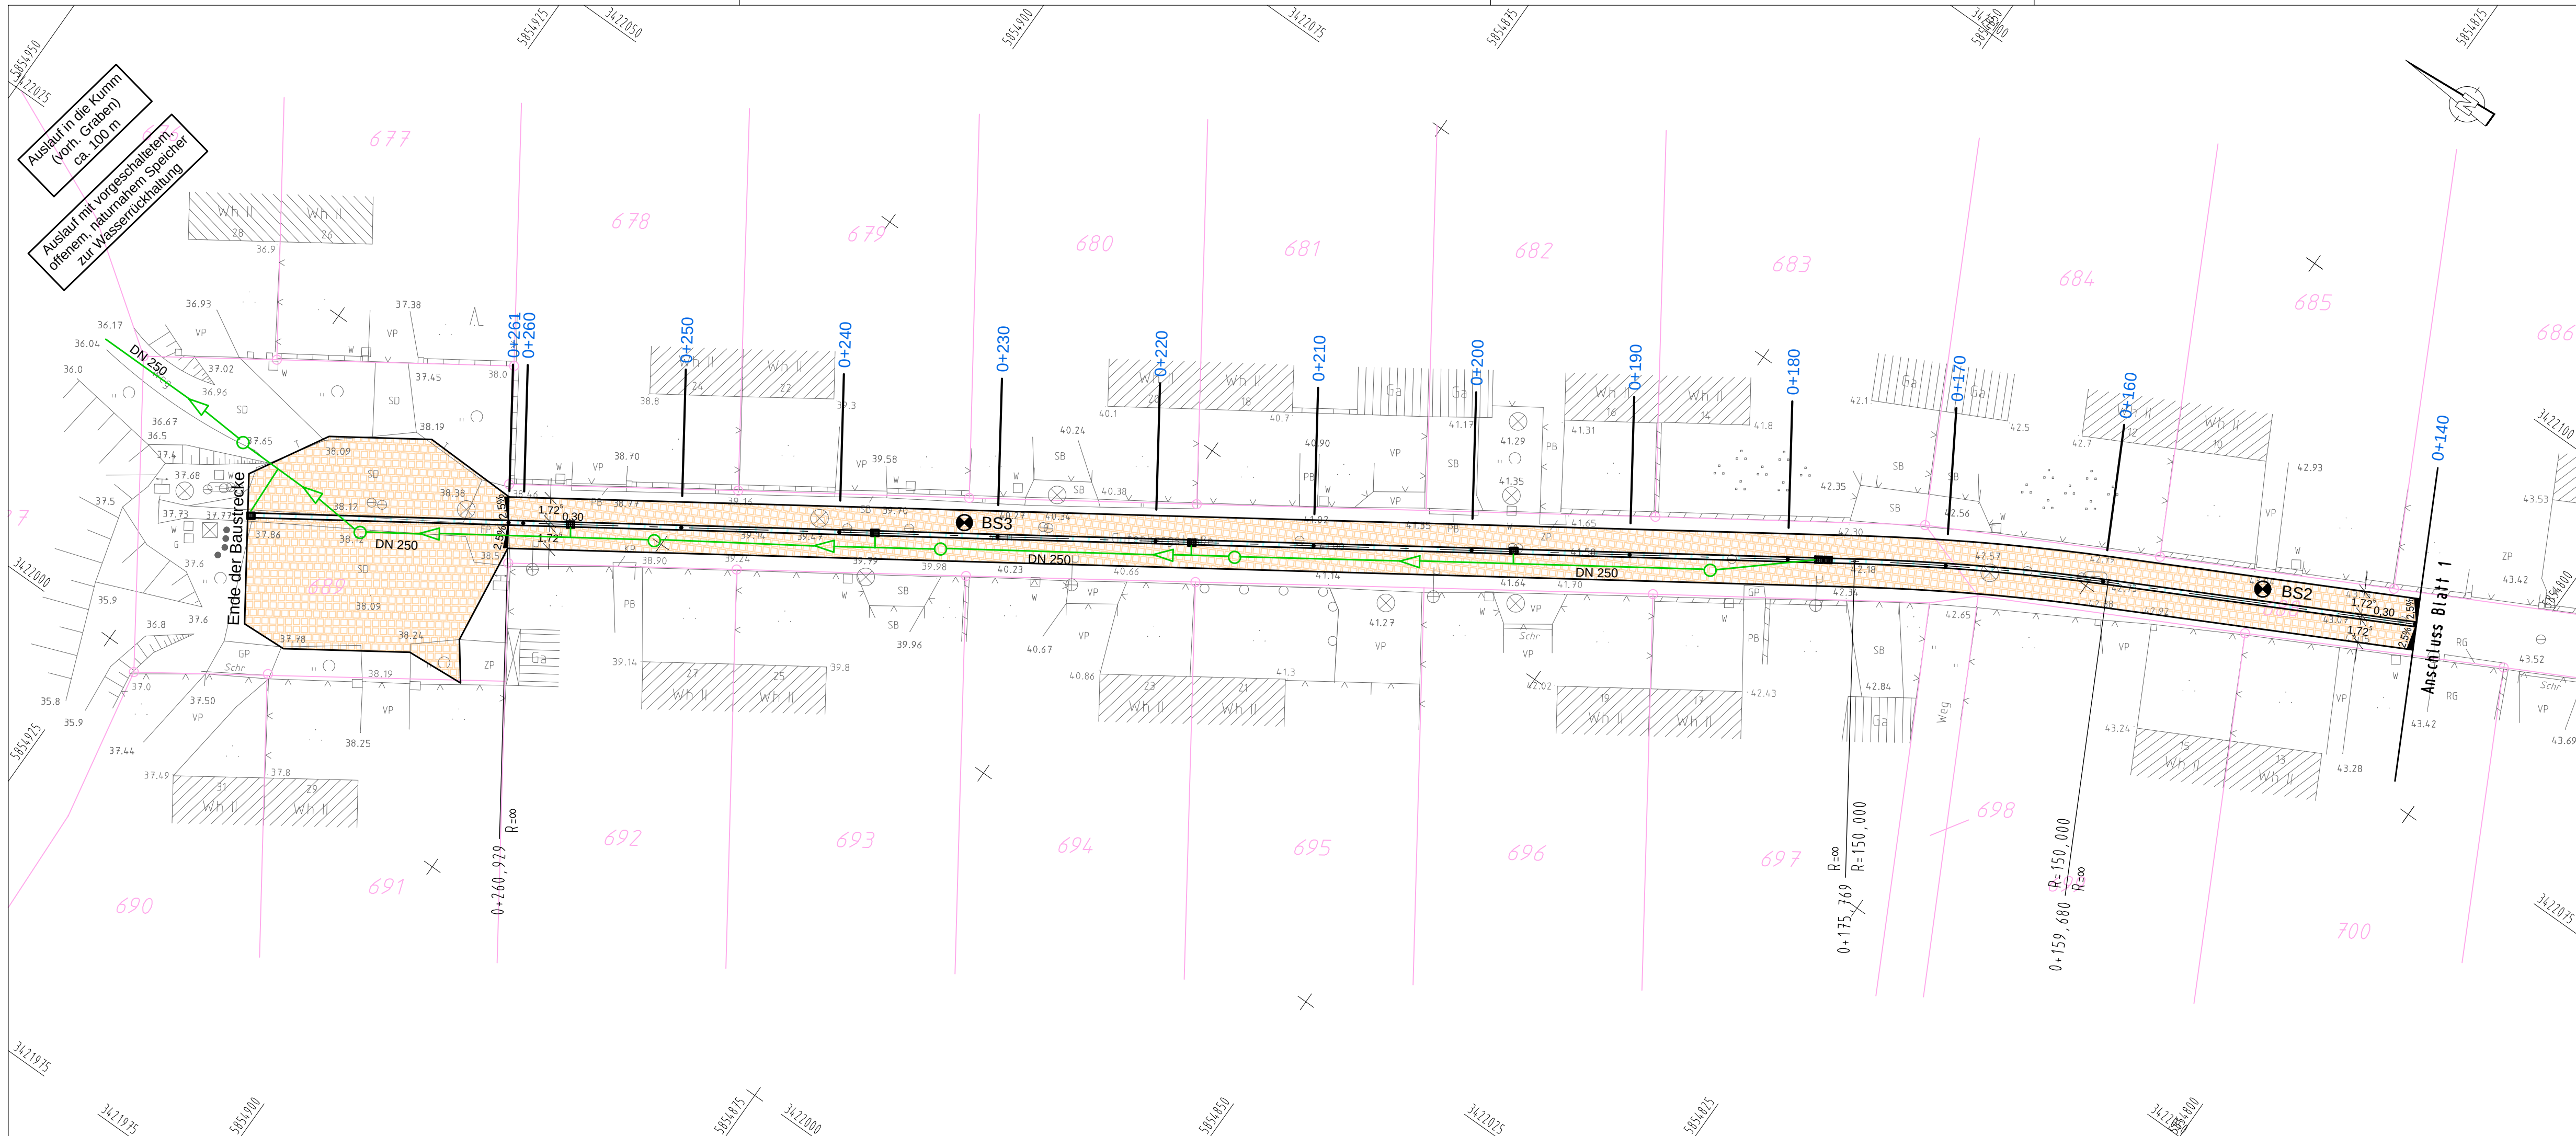


Legende

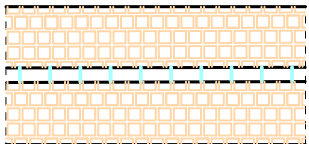

Fahrspur
Muldenrinne
Fahrspur
Regenwasserleitung einschl. Kontrollschacht
Füllkörperrigole

Vorplanug

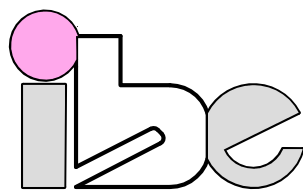

Ingenieurbüro für
Bauplanung GmbH
Eberswalde
Brunnenstraße 4
16225 Eberswalde

	Datum	Zeichen
bearbeitet	Oktober 2011	G. Schneider
gezeichnet	Oktober 2011	A. Balow
geprüft:		
Geschäftsführer:	 U. Grohs	

Auftraggeber:
Stadt Eberswalde
Bauamt
Breite Straße 40
16225 Eberswalde

Unterlage Nr. 7
Blatt Nr. 2
Reg. Nr.

Objekt:
Stadt Eberswalde
Ausbau der Erschließungsstraße Gutenbergstraße
Straßenbau und Entwässerung

Datum	Zeichen
bearbeitet	
gezeichnet	
geprüft	

Aufgestellt
....., den 20

Lageplan

Maßstab 1 : 250

Bürgermeister
in Vertretung

Beigeordneter

Bauamt / Amtsleiter

Grundplan hergestellt:

Vermessungsbüro
Dipl.-Ing. Rainer Mallon
Öffentlich bestellter Vermessungsingenieur
Rudolf-Breitscheid-Straße 27
16225 Eberswalde

Aufnahme:

Feldvergleich:

Kataster:

Ergänzungen:

Höhenbezug DHHN 92
Lagebezug ETRS 89