



Y 3419782.100
X 5854336.248

Y 3420022.190
X 5854576.339

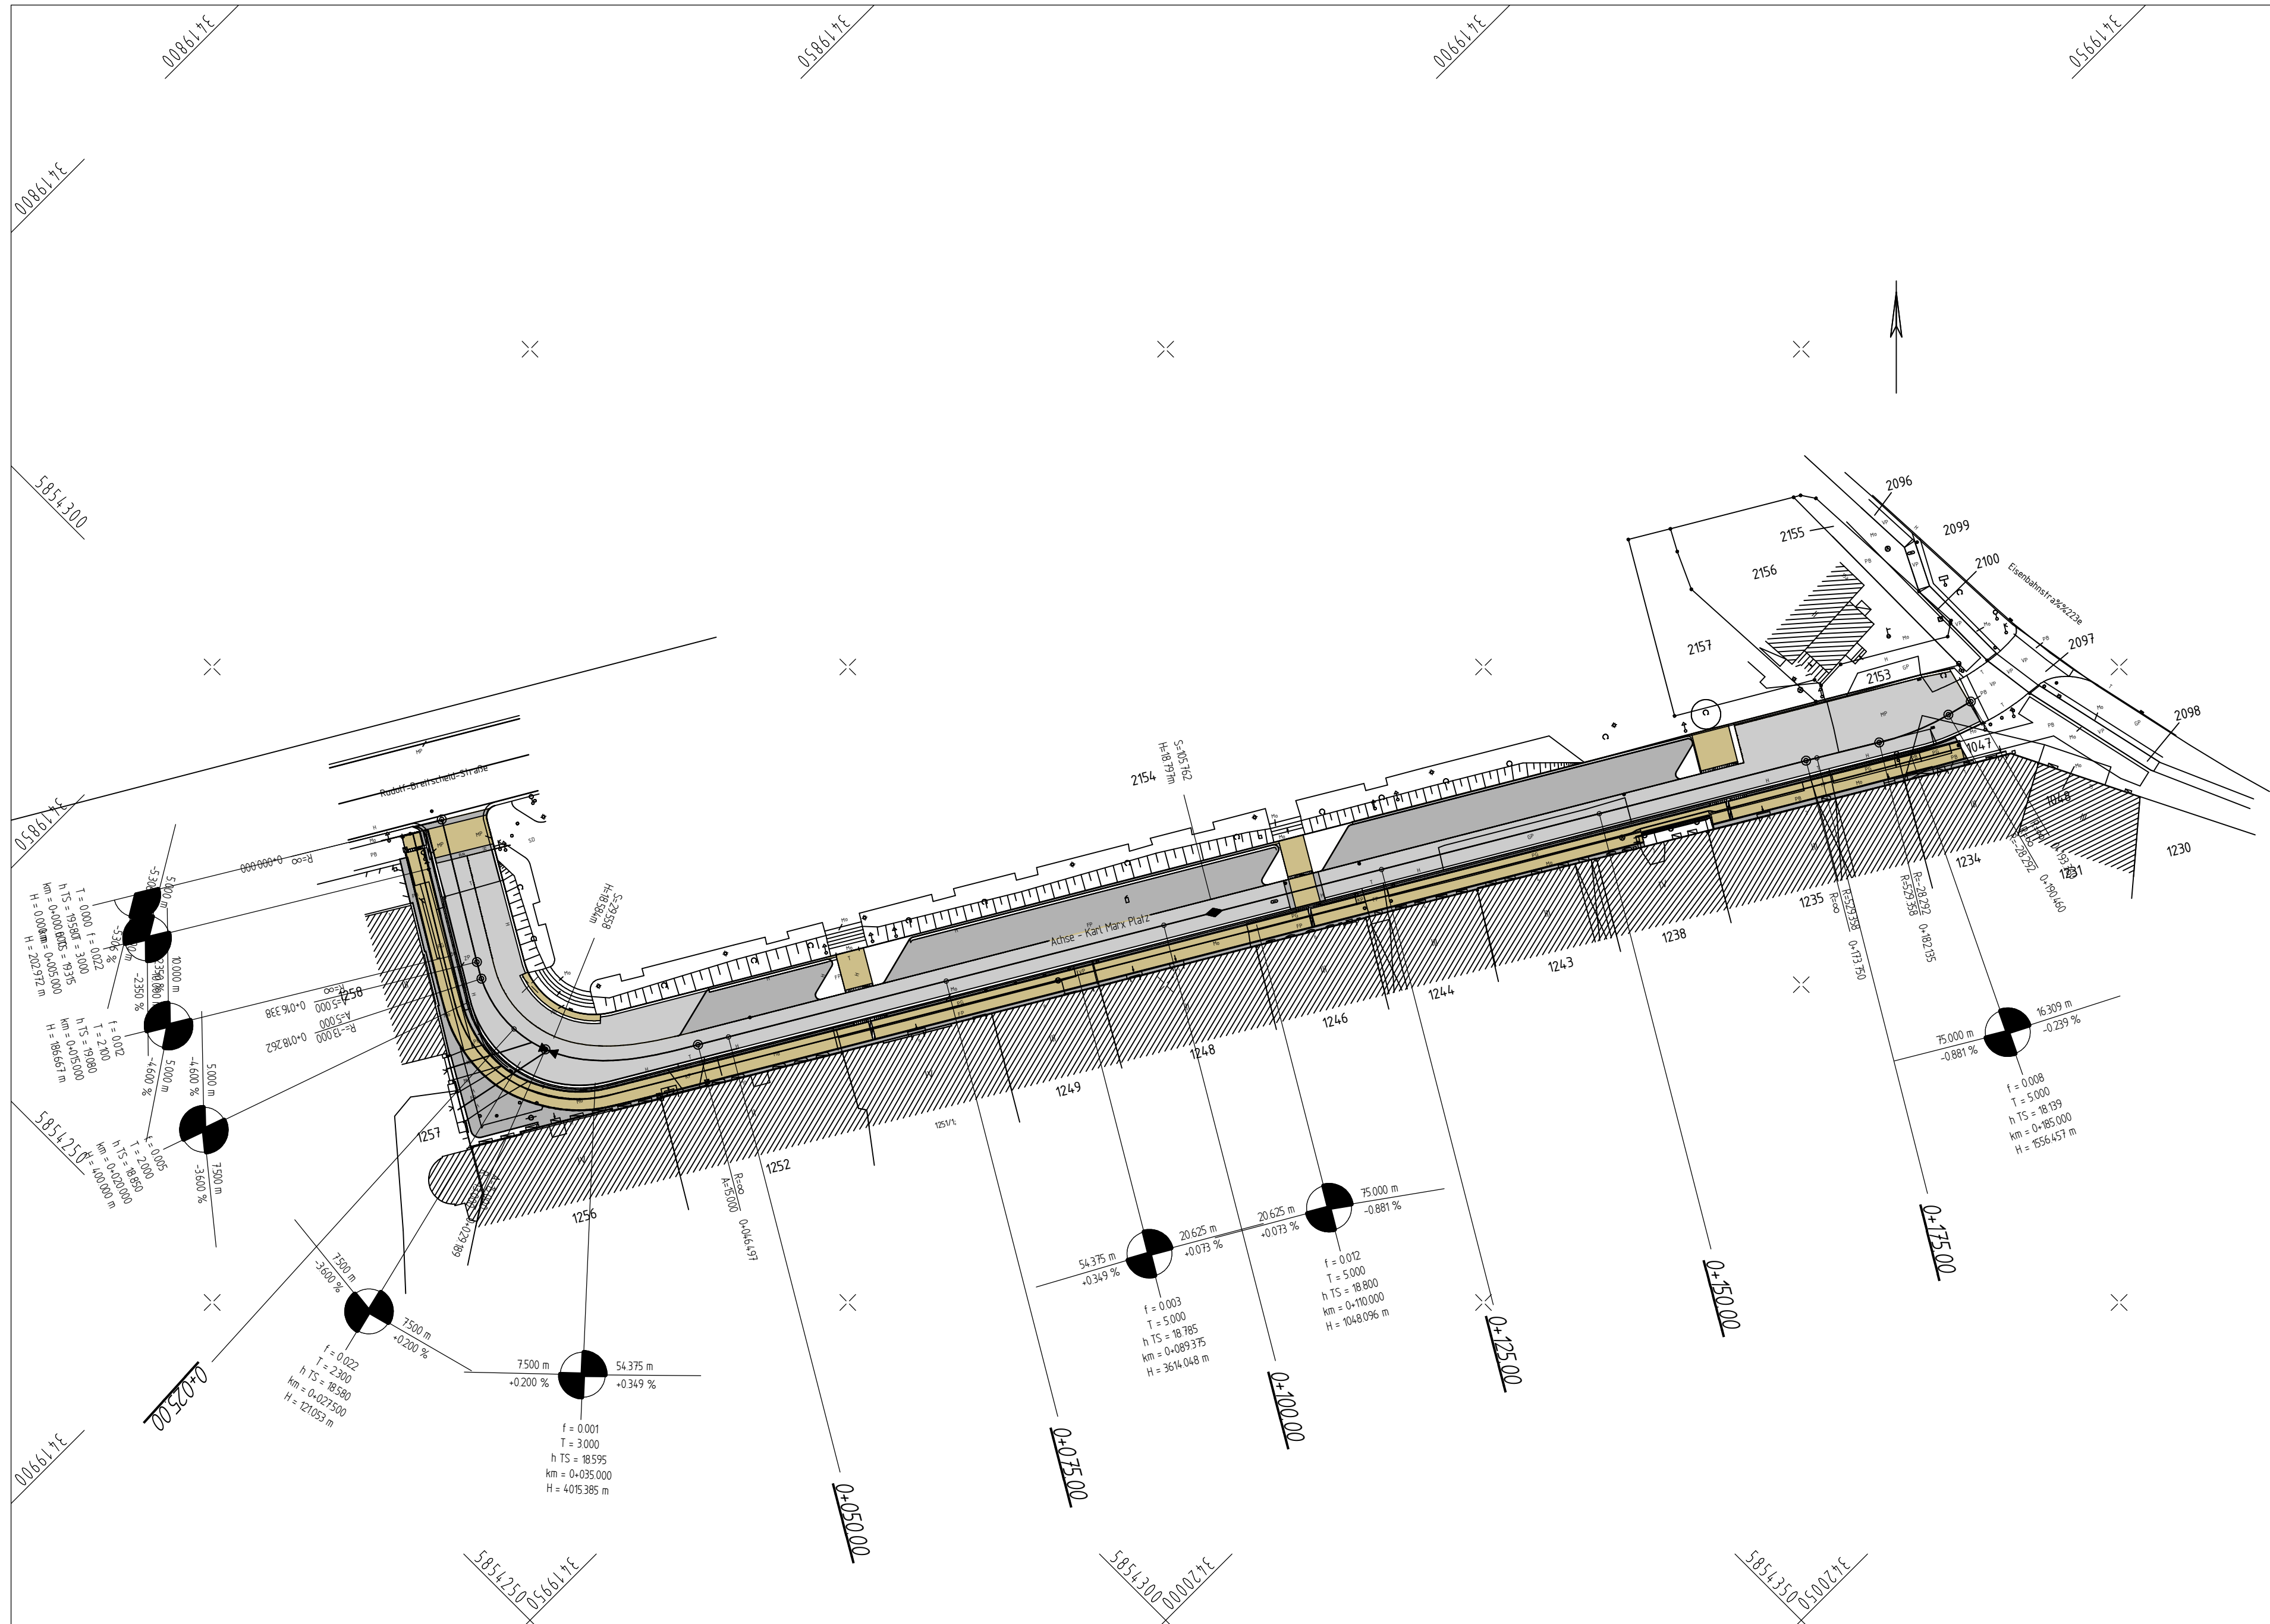

Y 3419909.734
X 5854208.614

Y 3420091.488
X 5854390.368

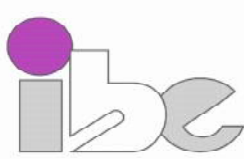		Stadt Eberswalde Bauamt Breite Straße 41-44 16225 Eberswalde		Unterlage Nr.: 03 Blatt Nr.: 01 Reg. Nr.: 610 248	
		bearbeitet			
		geprüft			
		geprüft			
Lageplan		Maßstab 1:500 DHHN 92 / ETRS 89			
Grundplan: Vermessungsbüro Dipl.-Ing. Rainer Mallon Öffentlich bestellter Vermessungsingenieur Rudolf-Breitscheid-Straße 27 16225 Eberswalde		Verkehrsanlage Karl-Marx-Platz Straßenbau einschl. Regenentwässerung			
Aufnahme: Feldvergleich: Kataster:		- Entwurfsplanung - Stand: 14. Februar 2012			