


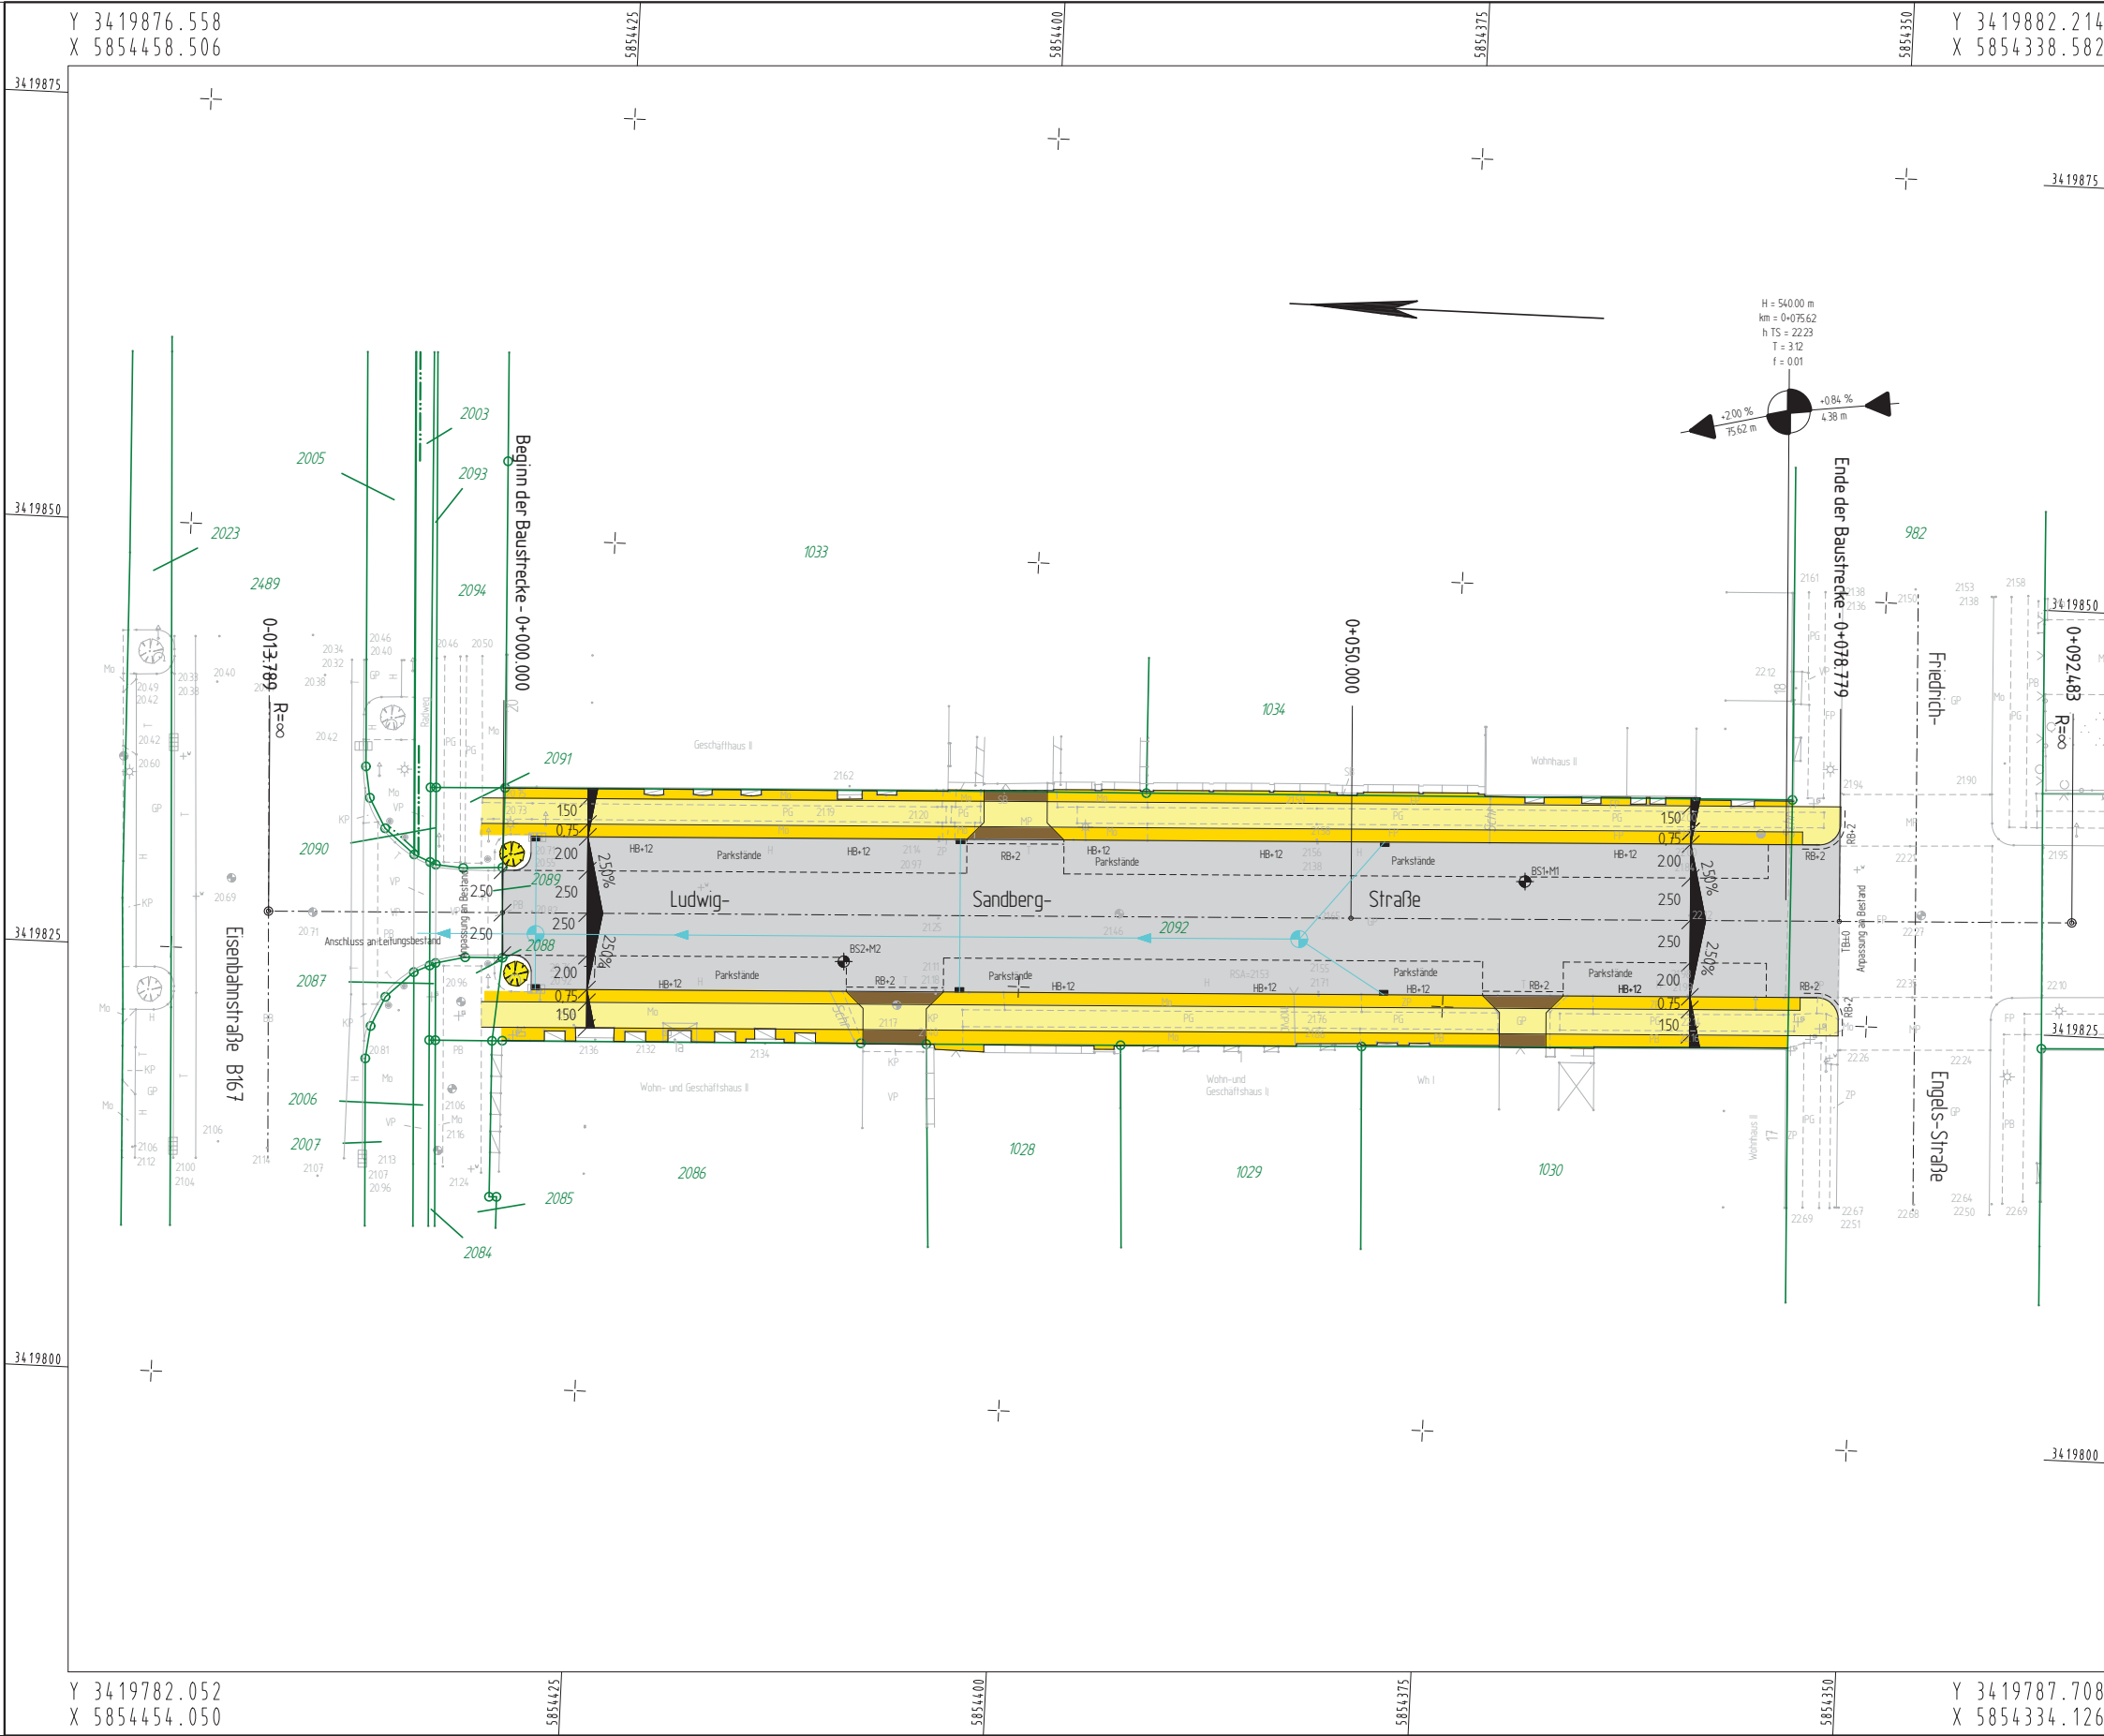

Legende:

Hochpunkt

Tiefpunkt

Fahrbahnquerneigung

Neigungsbrechpunkt
mit Angabe v. Gefälle (-)
u. Steigung (+) in %, Länge d. Gefäll- (Steigungs-) Strecke u. Halbmesser

vorh. Straßenablauf

gepl. Straßenablauf

gepl. Beleuchtungsmast

gepl. Hochbord
mit Angabe des Anschlages in [cm]

gepl. Bordsteinabsenkung
mit Angabe des Anschlages in [cm]

Durchlaß

Flurstücksnummer/-grenze

Flurgrenze

Gemarkungsgrenze

Baugrenze

Aufschlusspunkt

ZaunHeckeKaskade (Pflaster)Mauer, freistehendBauwerkGebäudeabzubrechende Gebäudevorh. Baumentfallender Baumgepl. BaumGrünflächeEinschnittsboschungEntwässerungsmuldeBankettFahrbahn (Asphalt)TrennstreifenGeh-/Radweg mit ÜberfahrtDammboschungWirtschaftswegRegenwasserkanal

Höhensystem: DHHN 92

Lagesystem: ETRS 89

Entwurfsbearbeitung:

Niederlassung Eberswalde

Bollwerkstraße 1

16225 Eberswalde

Tel.: 03334/2798780

Fax: 03334/27987822

GmbH & Co.KG

Beratende Ingenieure - VBI

	Datum	Zeichen
bearbeitet:	06.12.2012	Leutloff
gezeichnet:	06.12.2012	Leutloff
geprüft:		

Unterschrift:

Nr.	Art der Änderung	Datum	Zeichen

Vorplanung

Stadt Eberswalde

Straße: Ludwig-Sandberg-Straße

(Nächster Ort): Eberswalde

Verkehrsanlage Ludwig-Sandberg-Straße

in 16225 Eberswalde

Straßenbau und Regenentwässerung

Variante 1

aufgestellt:

Stadt Eberswalde

Eberswalde, den.....

Unterlage: 7.1

Blatt Nr.: 1

Reg. Nr.:

geprüft:

Datum

Zeichen

Lageplan

Maßstab: 1 : 250