


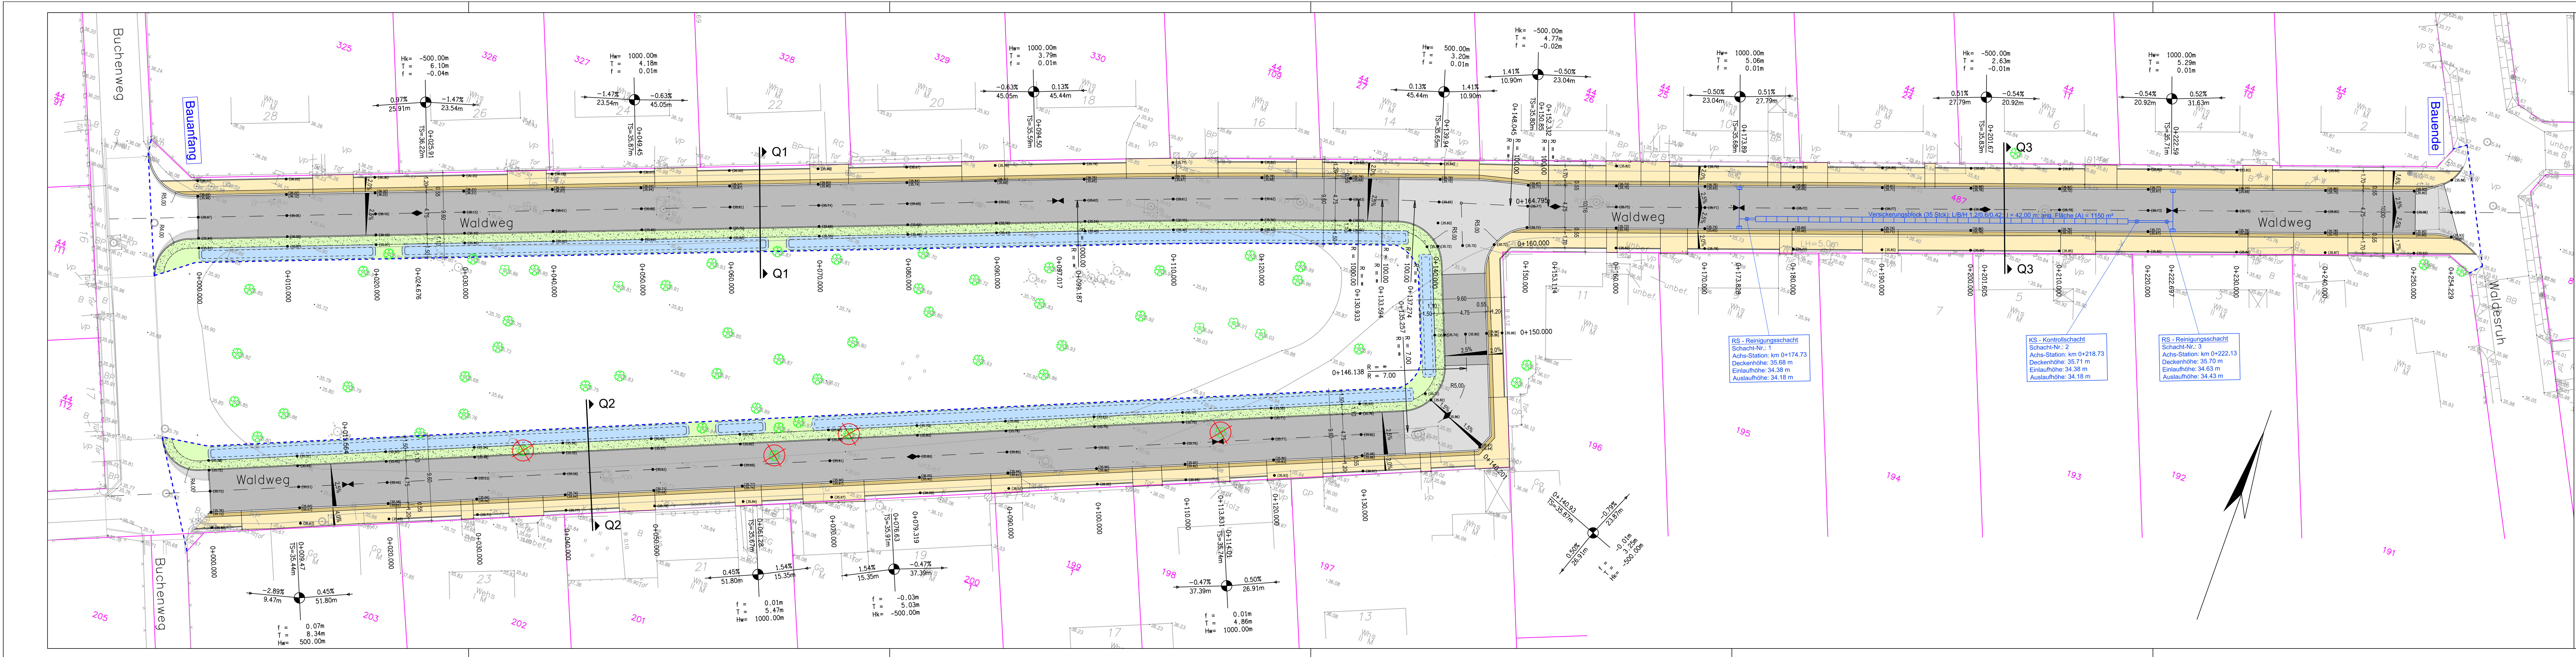

Legende:

Planung Oberflächengestaltung

Planung Rigolenentwässerung

Fahrbahn Asphalt

Knotenpunkte Betonsteinpflaster

Zufahrten Betonsteinpflaster

Gehweg Betonsteinpflaster

Sicherheitsstreifen Betonsteinpflaster

Grünflächen

Flurstücksgrenzen

Grenze Planungsbereich

Versickerungsmulde

Bankett

Baumfällungen

Index	Art der Änderung bzw. Ergänzung	Datum	Name	
ASPHALTA Ingenieurgesellschaft für Verkehrsbau mbH Zweigniederlassung Eberswalde Eisenbahnstraße 102, 16225 Eberswalde Tel.: 03334/ 380933 Fax: 03334/ 380934, E-Mail: ingbuero@asphalta.de		Datum	Zeichen	
		bearbeitet	21.12.2012	A. Vtelensky
		gezeichnet	21.12.2012	A. Vtelensky
geprüft:				

Stadt Eberswalde
Tiefbauamt
Breite Straße 40, 16225 Eberswalde
Tel.: 03334/ 64-650

Stadt Eberswalde

Unterlage Nr.: 7

Blatt Nr.: 1

Reg. Nr.

Datum	Zeichen
bearbeitet:	
gezeichnet:	
geprüft:	

Entwurfsplanung

Ausbau der Verkehrsanlage
Waldweg
in Eberswalde-Nordend

Aufgestellt

den 20

Lageplan

Maßstab: 1 : 250

Vermessung:
Vermessungsbüro Fienke & Horst
Adolf-Dietrich-Straße 4
16015 Oranienburg
Tel.: 03301/ 5971-0 Fax: 03301/ 5971-21 E-Mail: vermessung@fienke-horst.de

Höhenbezug: DHHN 92

Lagebezug: ETRS 89

Gemarkung: Eberswalde (Flur 7)