


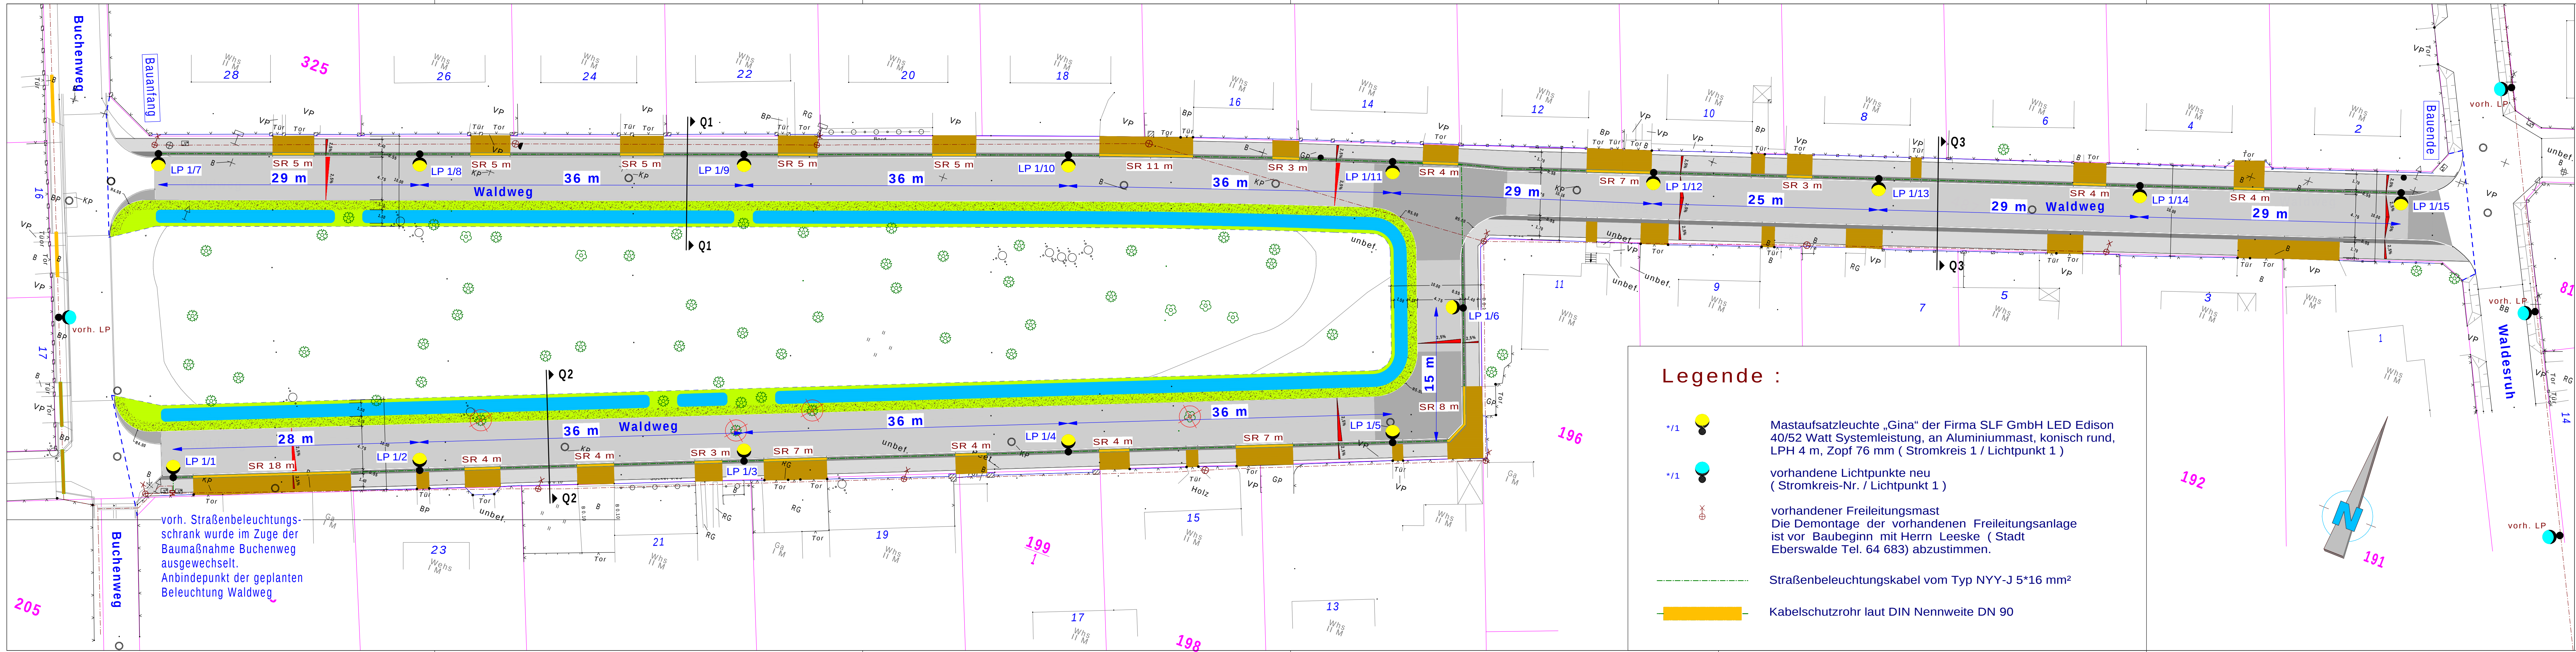

vorh. Straßenbeleuchtungs-
schrank wurde im Zuge der
Baumaßnahme Buchenweg
ausgewechselt.
Anbindepunkt der geplanten
Beleuchtung Waldweg

Legende :

- *1/1 Mastaufsatzleuchte „Gina“ der Firma SLF GmbH LED Edison 40/52 Watt Systemleistung, an Aluminiummast, konisch rund, LPH 4 m, Zopf 76 mm (Stromkreis 1 / Lichtpunkt 1)
- *1/1 vorhandene Lichtpunkte neu
(Stromkreis-Nr. / Lichtpunkt 1)
- vorhandener Freileitungsmast
Die Demontage der vorhandenen Freileitungsanlage
ist vor Baubeginn mit Herrn Leeske (Stadt
Eberswalde Tel. 64 683) abzustimmen.
- Straßenbeleuchtungskabel vom Typ NYY-J 5*16 mm²
- Kabelschutzrohr laut DIN Nennweite DN 90

- Legende:**
- Planung Oberflächengestaltung
 - Grenze Planungsbereich
 - Fahrbahn Asphalt
 - Zufahrten Betonsteinpflaster
 - Knotenpunkte Betonsteinpflaster
 - Gehweg Betonsteinpflaster/ Randbereiche Mosaiksteinpflaster
 - Sicherheitsstreifen Betonsteinpflaster
 - Grünflächen
 - Flurstücksgrenzen
 - Versickerungsmulde
 - Bankett
 - Baumfällungen

Index	Art der Änderung bzw. Ergänzung	Datum	Name
Stadt Eberswalde - Tiefbauamt Breite Straße 41-44 in 16225 Eberswalde, Tel. +49 3334 640			
	Bearb.	Datum	Name
	gez.	03.12.2012	Objekt
	gepr.	03.12.2012	Ausbau der Verkehrsanlage Waldweg in Eberswalde Nordend
	Norm		Lageplan Straßenbeleuchtung 1
	Planungsstand		
Änderung	Datum		

Stadt Eberswalde Bauamt Breite Straße 40, 16225 Eberswalde Tel.: 03334/ 64-650		Stadt Eberswalde	Unterlage Nr.: 7 Blatt Nr.: 1 Reg. Nr.
Entwurfsplanung		bearbeitet: gezeichnet: geprüft:	Zeichen
Ausbau der Verkehrsanlage Waldweg in Eberswalde-Nordend		Lageplan Vorzugsvariante Maßstab: 1 : 250	
Aufgestellt den 20			
Vermessung: Vermessungsbüro Fienke & Horst Adolf-Dieckhoff-Straße 4 16515 Oranienburg Tel.: 03301/ 5971-0 Fax: 03301/ 5971-21 E-Mail: vermessung@fienke-horst.de		Höhenbezug: Lagebezug: Gemarkung:	DHHN 92 ETRS 89 Eberswalde (Flur 7)