



Legende

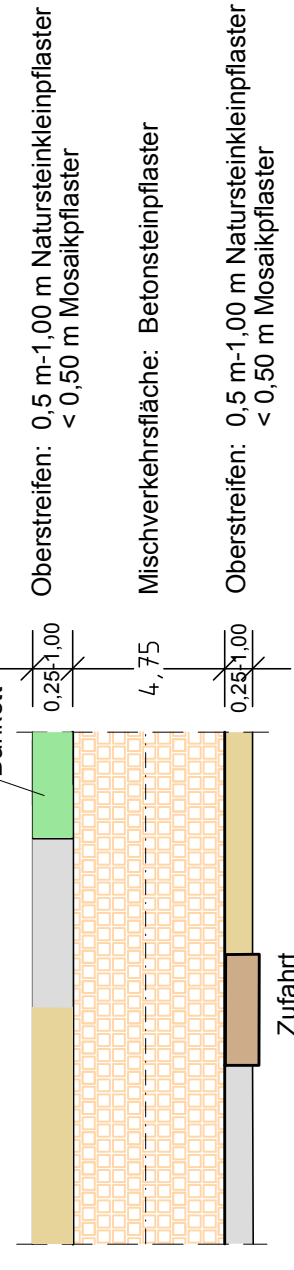

geplante Regenentwässerung
 geplanter Straßenablauf

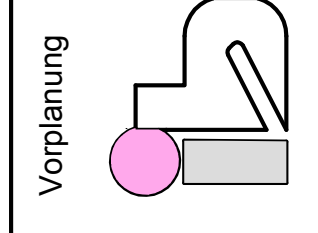

Ingenieurbüro für
 Bauplanung GmbH
 Eberswalde
 Brunnenstraße 4
 16225 Eberswalde

Vorplanung
 Datum 610 268
 bearbeitet 18.01.2013 G. Schneider
 gezeichnet 18.01.2013 G. Schneider
 geprüft: U. Grons
 Geschäftsführer: U. Grons

Unterlage Nr. 7
 Blatt Nr. 3
 Reg. Nr.

Stadt Eberswalde
 Tiefbauamt
 Breite Straße 40
 16225 Eberswalde

Verkehrsanlage Heimatstraße
 Straßenbau einschließlich Regenentwässerung
 im Abschnitt zwischen Feldstraße und Finowkanal

bearbeitet
 gezeichnet
 geprüft

Lageplan
 Maßstab 1:250

Aufgestellt
 den 20

Bürgermeister
 in Vertretung

Beigeordneter

Grundplan hergestellt:
 Öffentlich bestellter
 Vermessungsingenieur
 Matthias Kalb
 Buchholz 3
 15344 Strausberg
 Tel.: 03341-314420
 Fax: 03341-314410
 eMail: mail@vermessung-kalb.de

Ergänzungen:

Aufnahme:
 Feldvergleich:

Höhenbezug: DHHN 82
 Lagebezug: ETRS 89

Kataster:

