
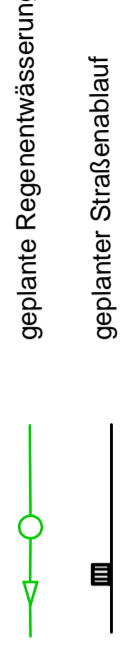


Legende

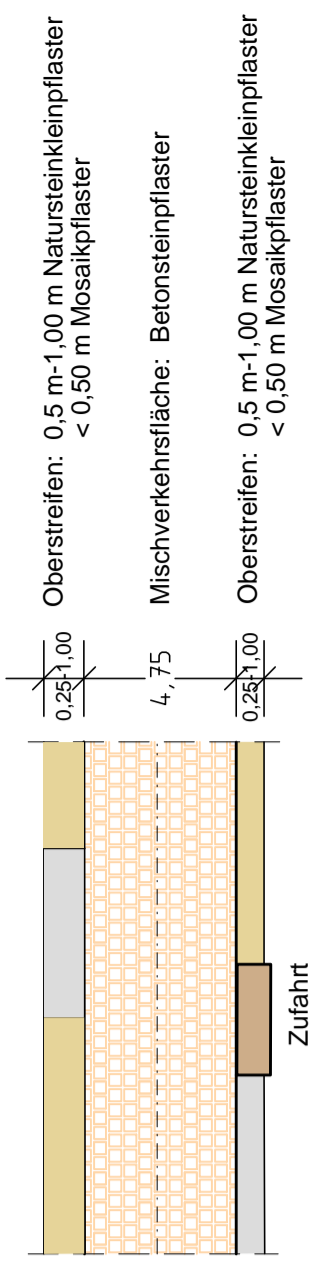

Entwurfsplanung

Ingenieurbüro für
Bauplanung GmbH
Eberswalde
Brunnenstraße 4
16225 Eberswalde

Datum: 610 268
bearbeitet: 14.03.2013
gezeichnet: 14.03.2013
geprüft: U. Gröhs
Geschäftsführer: U. Gröhs

Zeichen: G. Schneider
G. Schneider

Umerlage Nr. 7
Blatt Nr. 2
Reg.-Nr.

Zeichen

Verkehrsanlage Heimatstraße
Straßenbau einschließlich Regenentwässerung
im Abschnitt zwischen Feldstraße und Finowkanal

Aufgestellt: den 20

Maßstab: 1:250

Amtsleiterin

Lageplan

Grundplan hergestellt:
Öffentlich bestellter
Vermessungsingenieur
Matthias Kalb
Buchhorst 3
15344 Strausberg
Tel.: 03341-314420
Fax: 03341-314410
eMail: mail@vermessung-kalb.de

Ergänzungen:
Höhenbezug: DHNN 92
Lagebezug: ETRS 89

