


Y 3419774.479  
X 5854447.629

Y 3419778.243  
X 5854327.846

3419750

3419725

3419700

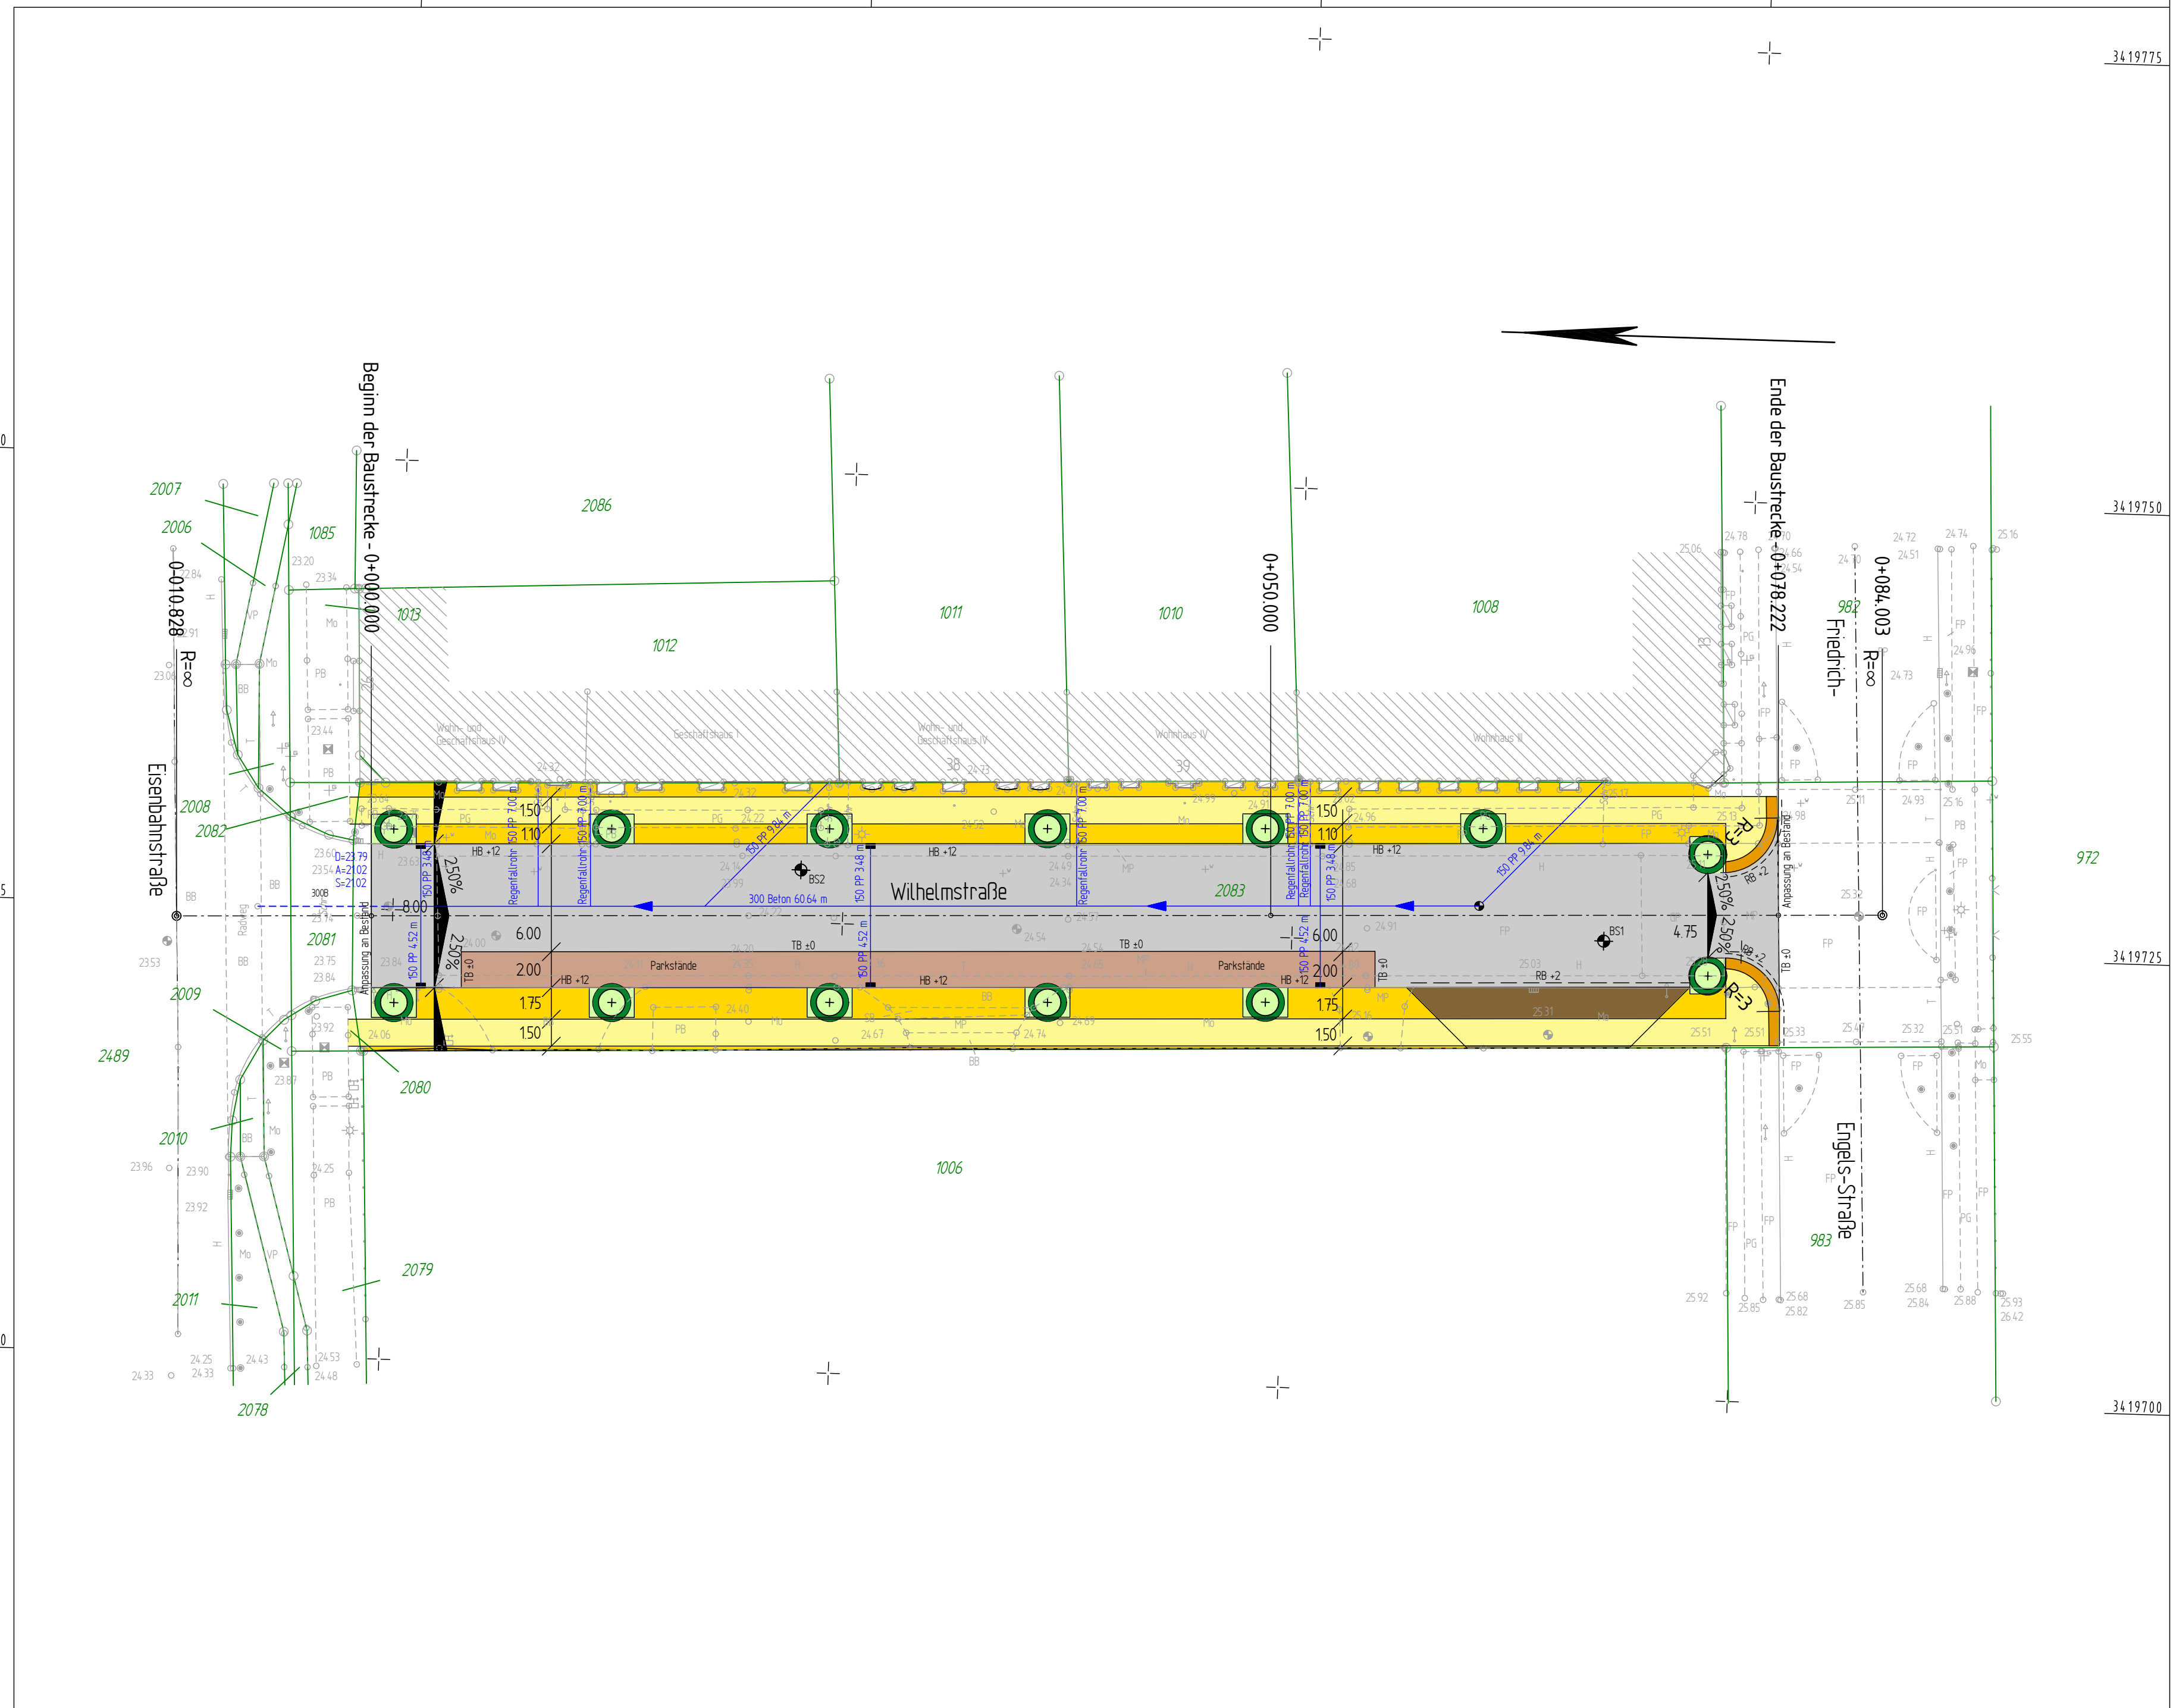

Y 3419679.792  
X 5854444.654

Y 3419683.556  
X 5854324.871

### Legende:

- Hochpunkt
- Tiefpunkt
- 2.5% Fahrbahnquerneigung
- Neigungsbrechpunkt mit Angabe v. Gefälle (-) u. Steigung (+) in %, Länge d. Gefäll- (Steigungs-) Strecke u. Halbmesser
- Zaun
- Hecke
- Kaskade (Pflaster)
- Mauer, freistehend
- Bauwerk
- Gebäude
- abzubrechende Gebäude
- vorh. Straßenablauf
- gepl. Straßenablauf
- gepl. Beleuchtungsmast
- gepl. Hochbord, Rundbord mit Angabe des Anschlages in [cm]
- gepl. Bordsteinabsenkung mit Angabe des Anschlages in [cm]
- Durchlaß
- Flurstücksnummer/-grenze
- Flurgrenze
- Gemarkungsgrenze
- Baugrenze
- Aufschlusspunkt
- vorh. Baum
- entfallender Baum
- gepl. Baum
- Grünfläche
- Einschnittsböschung
- Entwässerungsmulde
- Bankett
- Fahrbahn (Asphalt)
- Trennstreifen Geh-/Radweg mit Überfahrt
- Dammböschung
- Wirtschaftsweg
- Großsteinpflaster
- Bodenindikatoren
- Regenwasserkanal

Höhensystem: DHHN 92

Lagesystem: ETRS 89

|   |   |  |                                 |
|---|---|--|---------------------------------|
| <b>Entwurfsbearbeitung:</b>   |   |  |                                 |
| <b>INGENIEURGEMEINSCHAFT<br/>SETZPFANDT</b><br><br>GmbH & Co.KG<br>Beratende Ingenieure - VBI | Niederlassung Eberswalde<br>Bollwerkstraße 1<br>16225 Eberswalde<br>Tel.: 03334/2798780<br>Fax.: 03334/27987822 |  | Datum<br>20.03.2013             |
|   | bearbeitet:<br>gezeichnet:<br>geprüft:  |  | Zeichen<br>Leutloff<br>Leutloff |
| Unterschrift:   |   |  |                                 |

| Nr. | Art der Änderung | Datum | Zeichen |
|-----|------------------|-------|---------|
|     |                  |       |         |
|     |                  |       |         |
|     |                  |       |         |

## Vorplanung

|   |   |
|---|---|
| Stadt Eberswalde<br>Straße: Wilhelmstraße<br>(Nächster Ort): Eberswalde                 | Unterlage: 7<br>Blatt Nr.: 1<br>Reg. Nr.: |
| Verkehrsanlage Wilhelmstraße<br>in 16225 Eberswalde<br>Straßenbau und Regenentwässerung | geprüft:<br>Datum<br>Zeichen              |
| <b>Lageplan</b><br>Maßstab: 1 : 250   |   |
| aufgestellt:<br>Stadt Eberswalde  |   |
| Eberswalde, den.....  |   |