


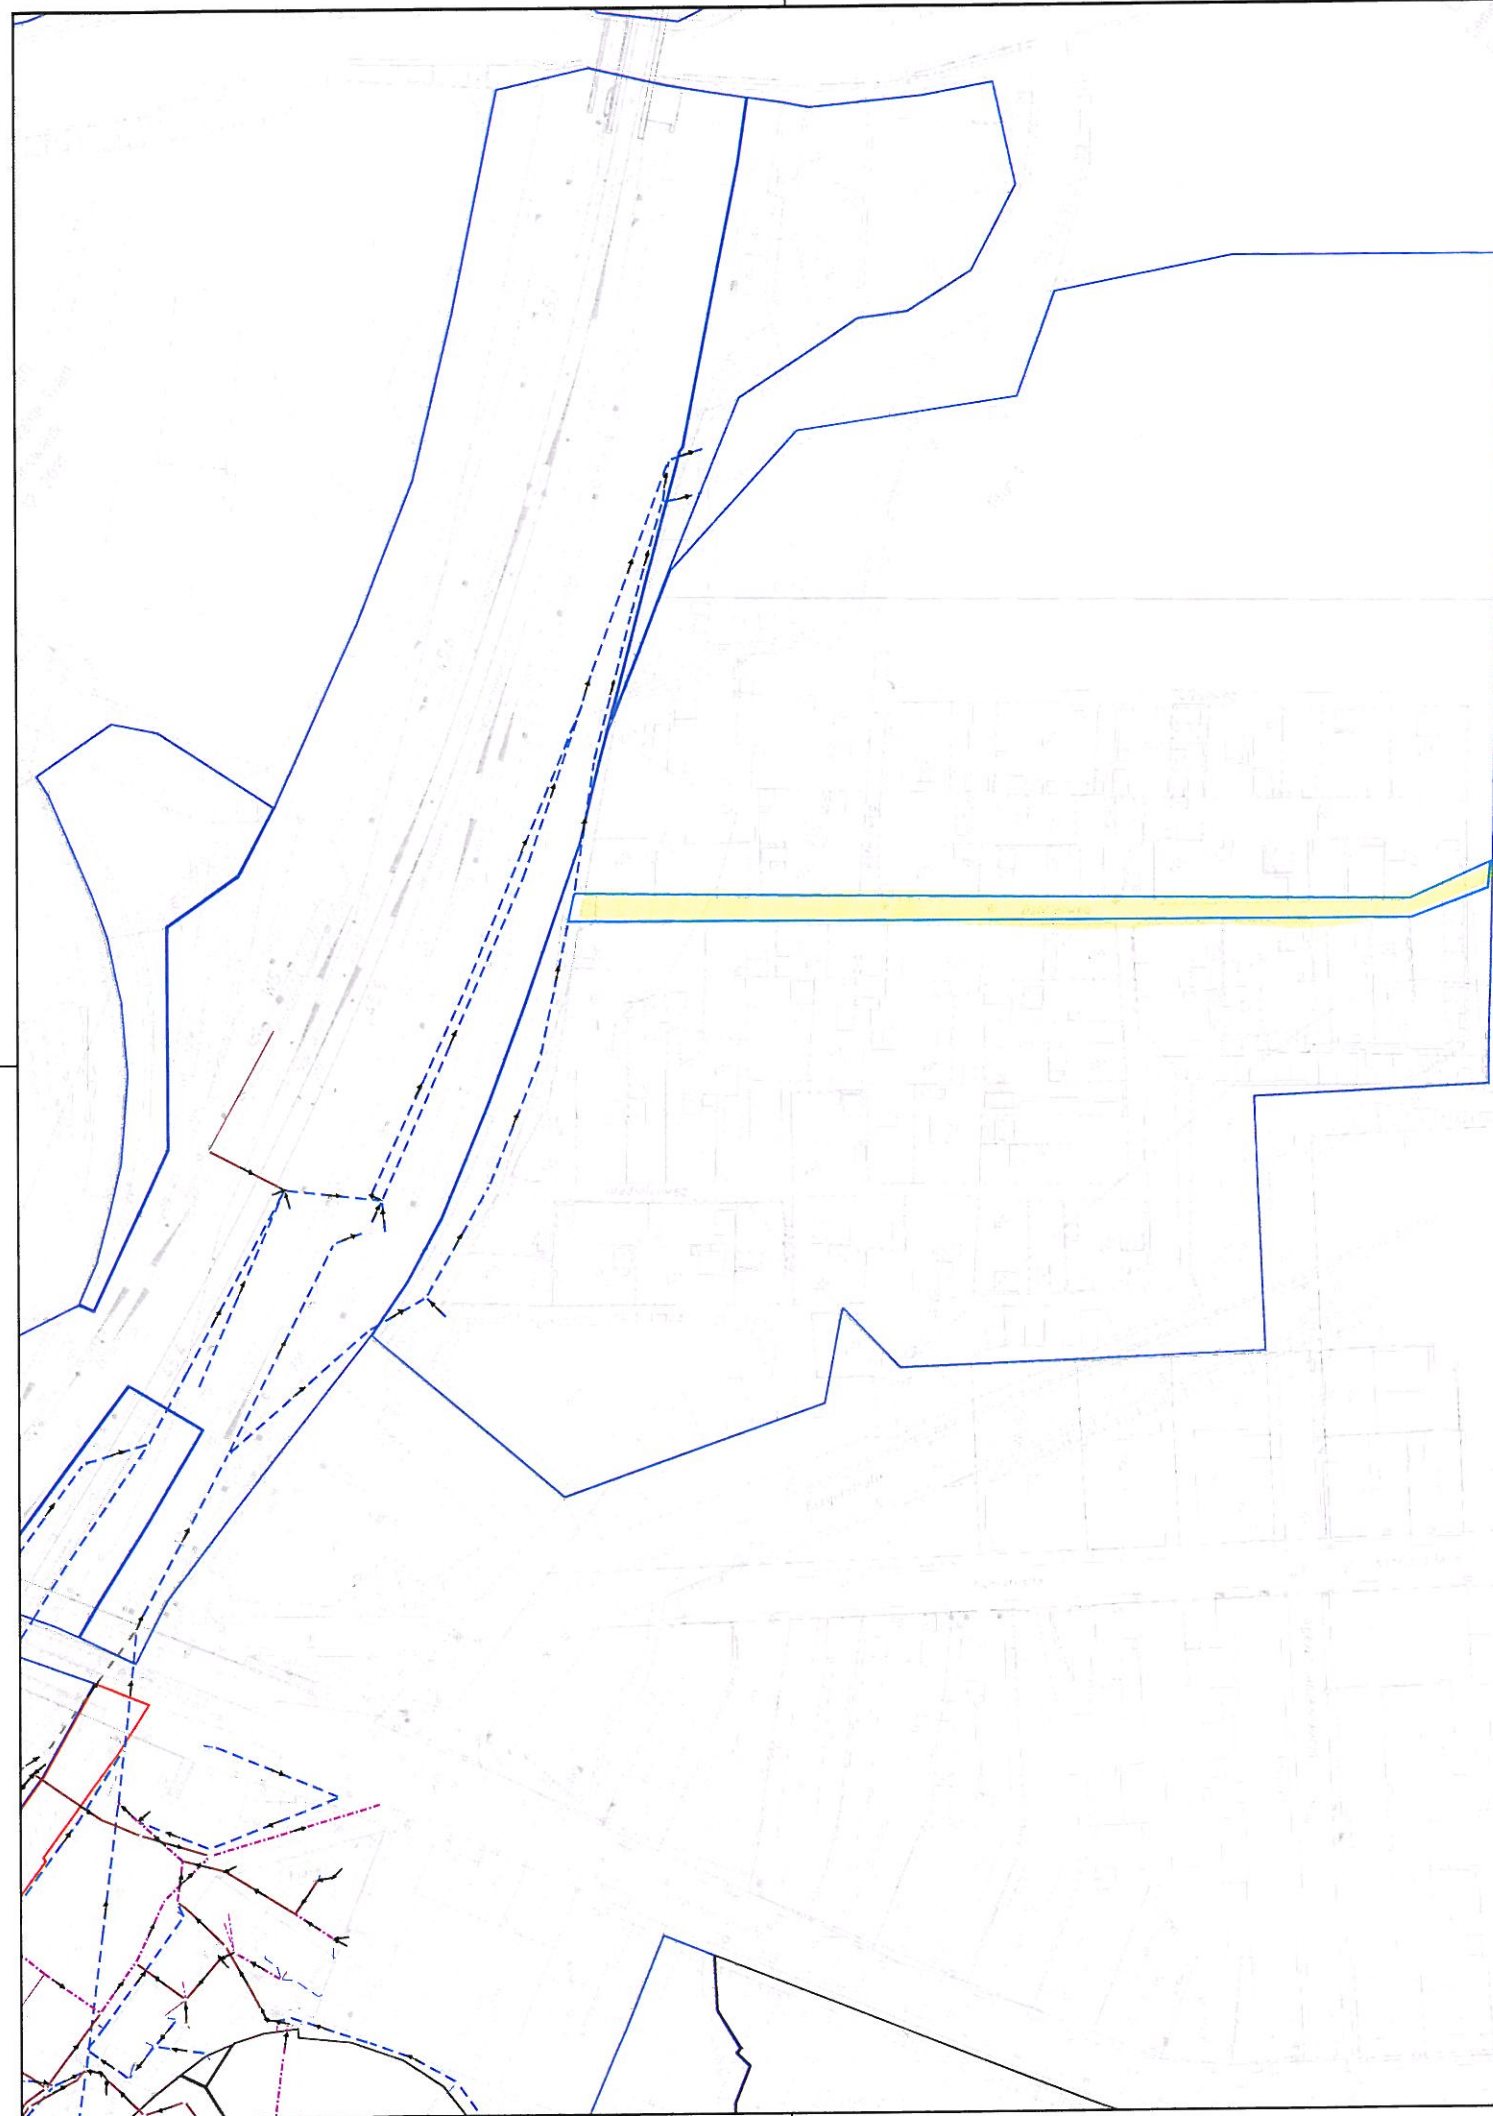

Legende - Kanalbetriebsmittel -

- Maßstab: 1:2000
Haltung
Haltungsachse
Haltungsrohrverlauf
Anschlussleitung
Haltungs-Anschlussleitungskunde
Fließrichtung
DN 300 Nennweite in mm
STZ Material
0,500 % Gefälle
25,00 m Länge
261,17 Rohrohr-Zu-/Abfluss in mNN

- Baustatus
Generationsnummer
Schacht, Sonderbauwerk und Revisionschacht
Deckel, rund
Deckel, quadratisch
Mittelpunkt
D 261,60 m Deckelhöhe in mNN
S 259,62 m Sohlhöhe in mNN
Fiktiver Schacht
Stutzen/Abzweig
Stutzen/Abzweig, links
Stutzen/Abzweig, rechts
Stutzen/Abzweig, oben/unten (Schachtstutzen)


- Abwasseranfallsstelle/Schadstoffentleitung
Fläche Schadstoffentleitung
Abwasseranfallsstelle
Schadstoffentleitung
Abwasserart
Industriell/Gewerblich
Schmutzwasser
Mischwasser
Gleisenwasser
Tunnel-/Brückenwasser
Revision

- Baustatus
stillgelegt
geplant
im Bau

Legende - flimas-Daten -

- Netz
DB Netz (Immobilien)

- Holding
Station und Service
Railion
Regio
Fernverkehr
DB Fahrzeuginstandhaltung
DB Energie
Usedomer Bäderbahn
aurelis
B&B
Fremd
DB System

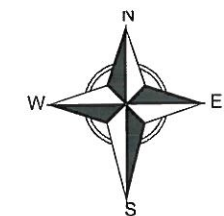

Auftraggeber: Deutsche Bahn AG FRS-NO		3-SKP			
Stufe/Prozess: 3 Sanierungsplanung			Standort/Teilstandort-Name: Eberswalde		Sto/TSto-Nr: 1084
bearbeitet von: Deutsche Bahn AG		Datum	Name	Lageplan RW-Kanal Zufahrt	
	gez.				
	ges.				
	gepr.	21.03.2013	Kröckel		
Datenquelle: Kanal: UIS-Kanalkataster IVL-Plan: © DB Netz AG DB-GIS Bahn Geodaten BE-Daten: flimas Schutzregion: Behörden TK 25: © bkg			Maßstab: 1:2000		
			Zeichnungs-Nr: 1 - 1		Anlage: 5