



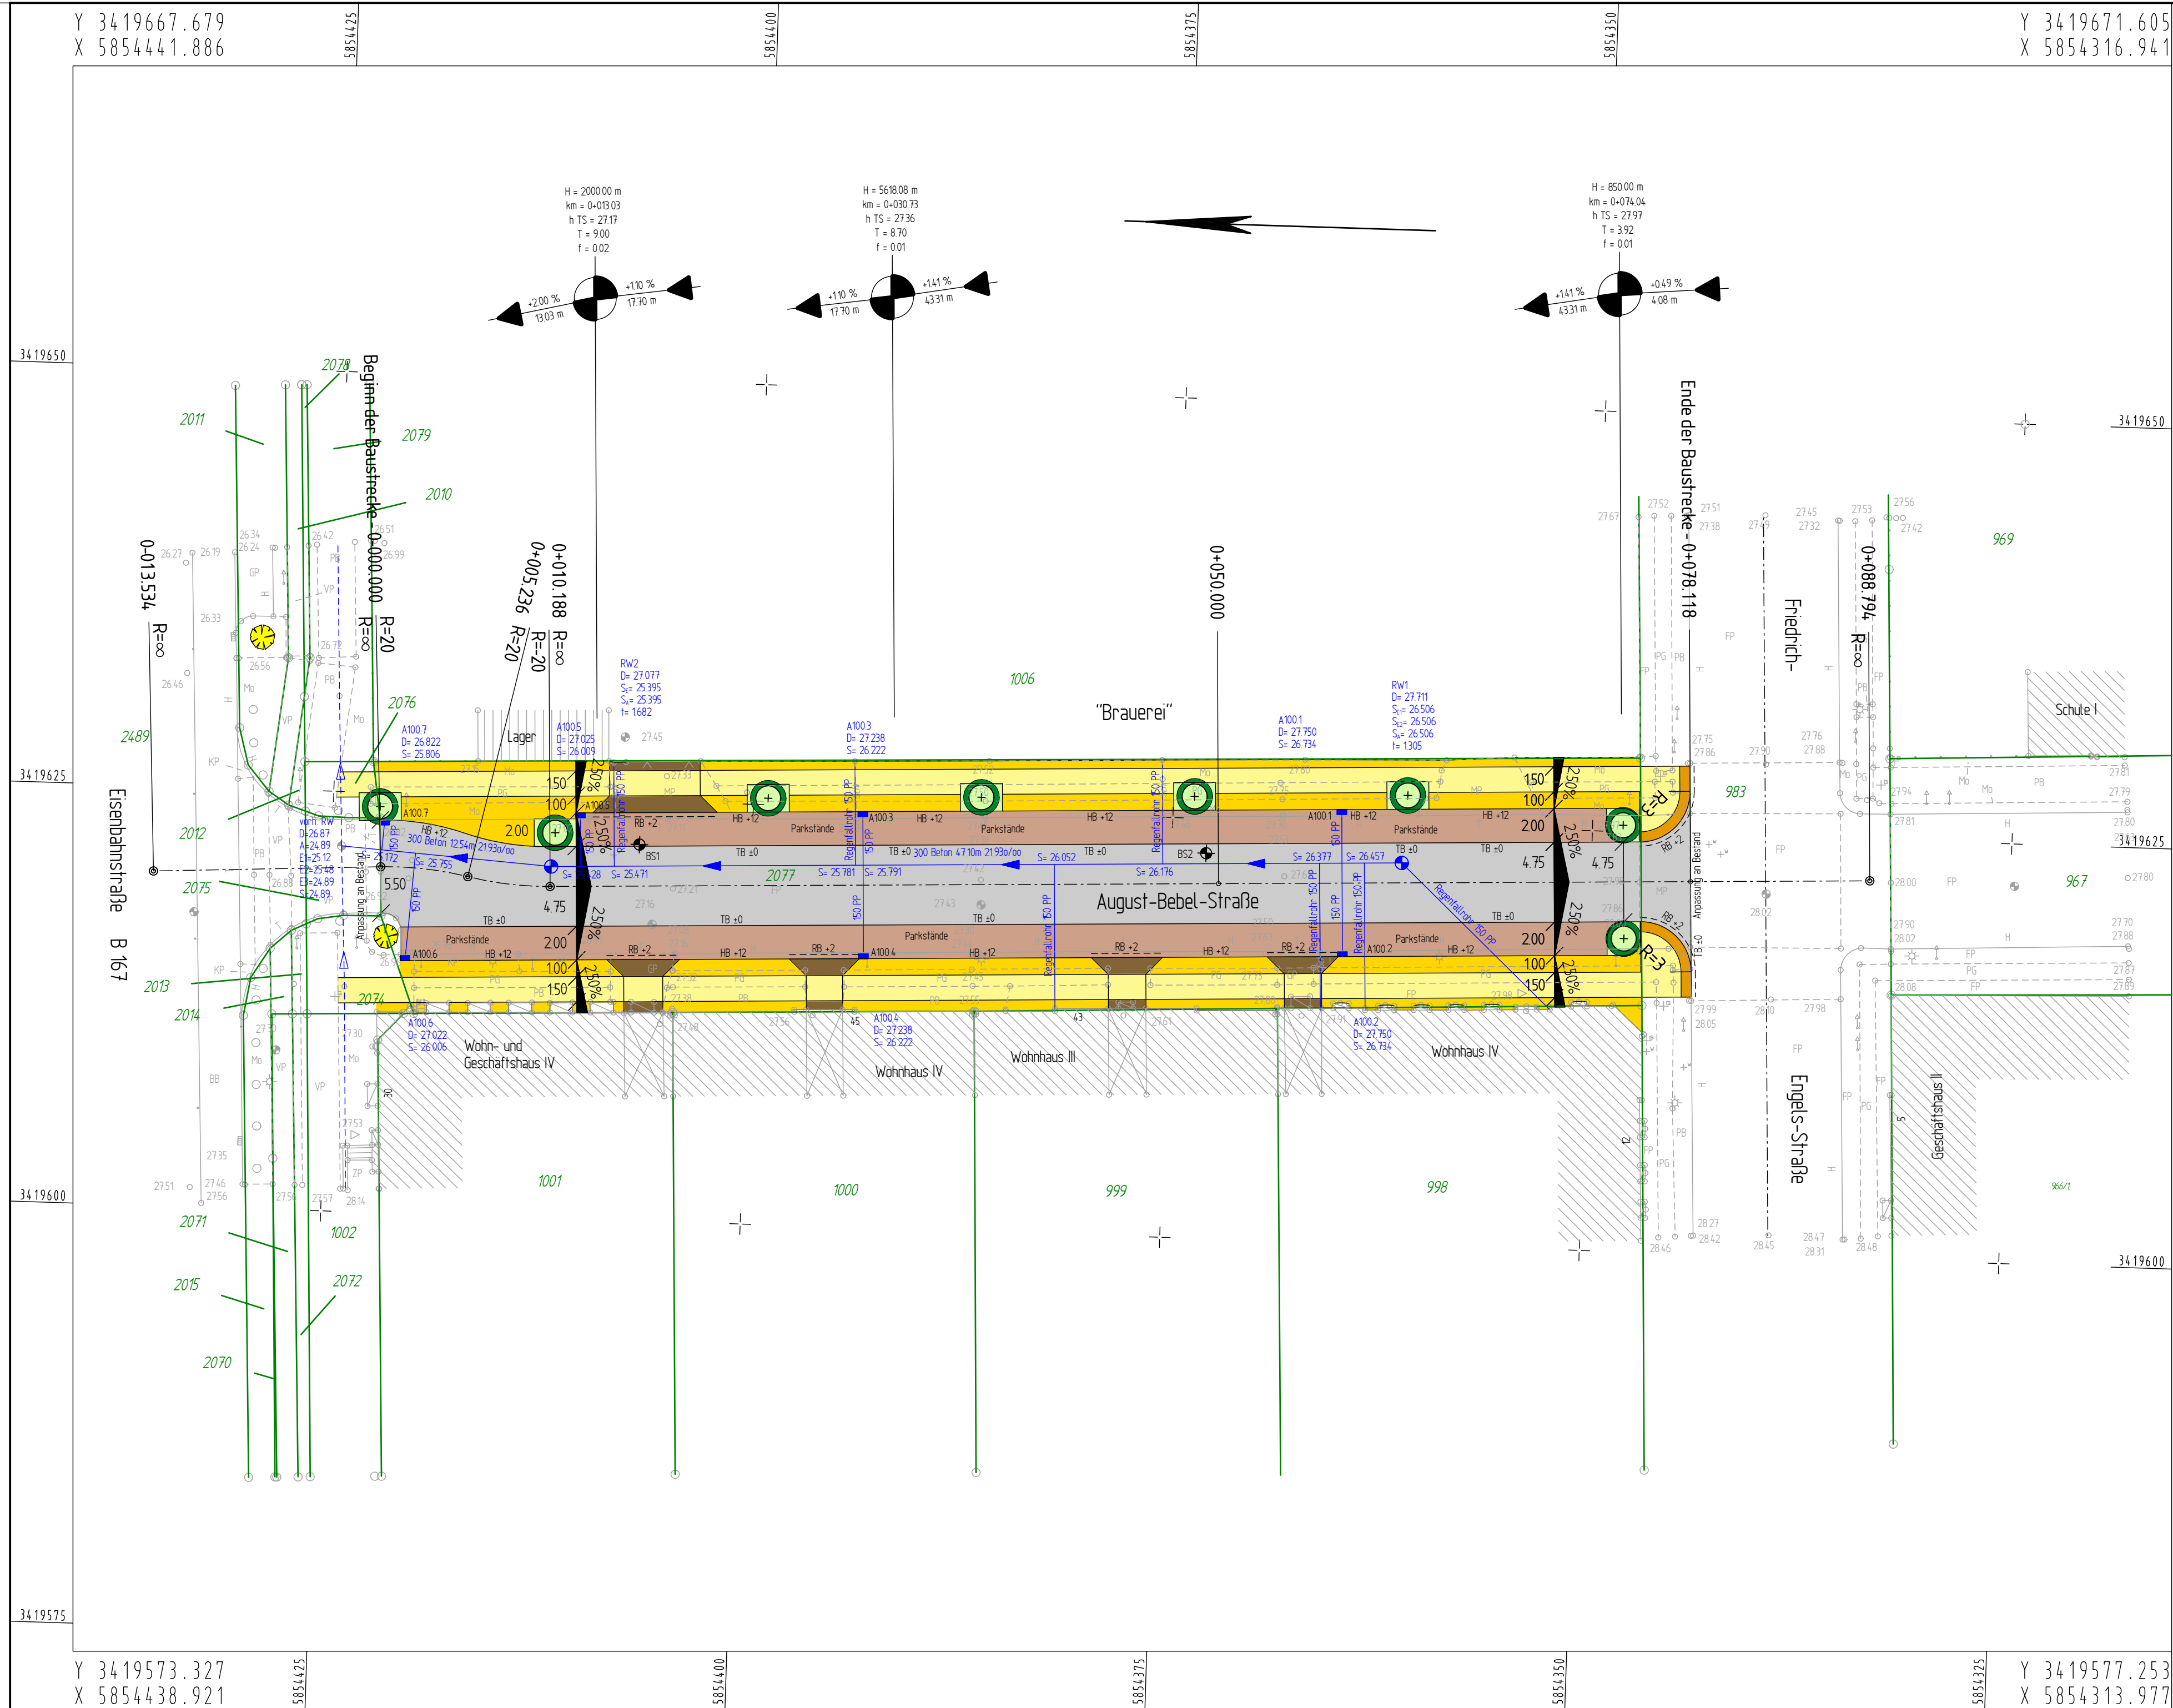

Legende:

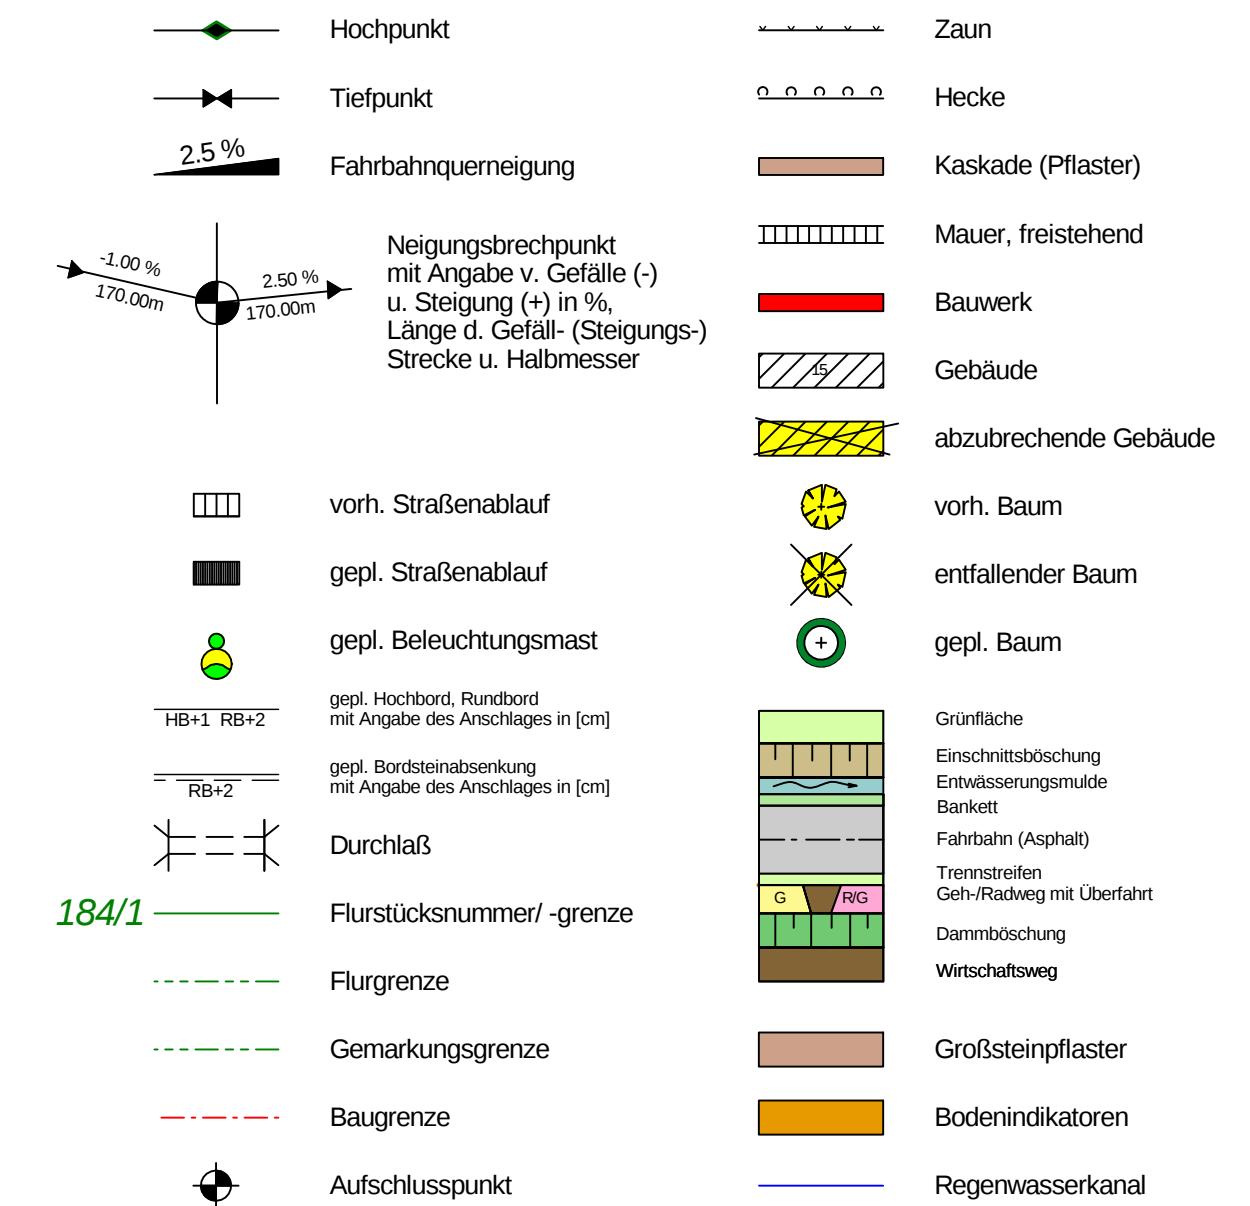

Höhensystem: DHHN 92

Lagesystem: ETRS 89

Entwurfsbearbeitung:  INGENIEURGEMEINSCHAFT SETZPFANDT GmbH & Co.KG Beratende Ingenieure - VBI Niederlassung Eberswalde Bollwerkstraße 1 16225 Eberswalde Tel.: 03334/2798780 Fax.: 03334/27987822		<table border="1" style="width: 100%; border-collapse: collapse;"> <tr> <td style="width: 33%; text-align: center;">-</td> </tr> <tr> <td style="text-align: center;">bearbeitet:</td> <td style="text-align: center;">Datum 28.06.2013</td> <td style="text-align: center;">Zeichen Leutloff</td> </tr> <tr> <td style="text-align: center;">gezeichnet:</td> <td style="text-align: center;">28.06.2013</td> <td style="text-align: center;">Leutloff</td> </tr> <tr> <td colspan="3" style="text-align: center;"> geprüft: _____ _____ </td> </tr> </table>		-	-	-	bearbeitet:	Datum 28.06.2013	Zeichen Leutloff	gezeichnet:	28.06.2013	Leutloff	geprüft: _____ _____		
-	-	-													
bearbeitet:	Datum 28.06.2013	Zeichen Leutloff													
gezeichnet:	28.06.2013	Leutloff													
geprüft: _____ _____															
Unterschrift:															

Nr.	Art der Änderung	Datum	Zeichen
-----	------------------	-------	---------

Vorplanung

Stadt Eberswalde		Unterlage: 7.3	
Straße: August-Bebel-Straße		Blatt Nr.: 1	
(Nächster Ort): Eberswalde		Reg. Nr.:	
Verkehrsanlage August-Bebel-Straße in 16225 Eberswalde Straßenbau und Regenentwässerung Variante 3			Datum
		geprüft:	Zeichen
		Lageplan	
		Maßstab: 1 : 250	
aufgestellt: Stadt Eberswalde			
Eberswalde, den.....			