


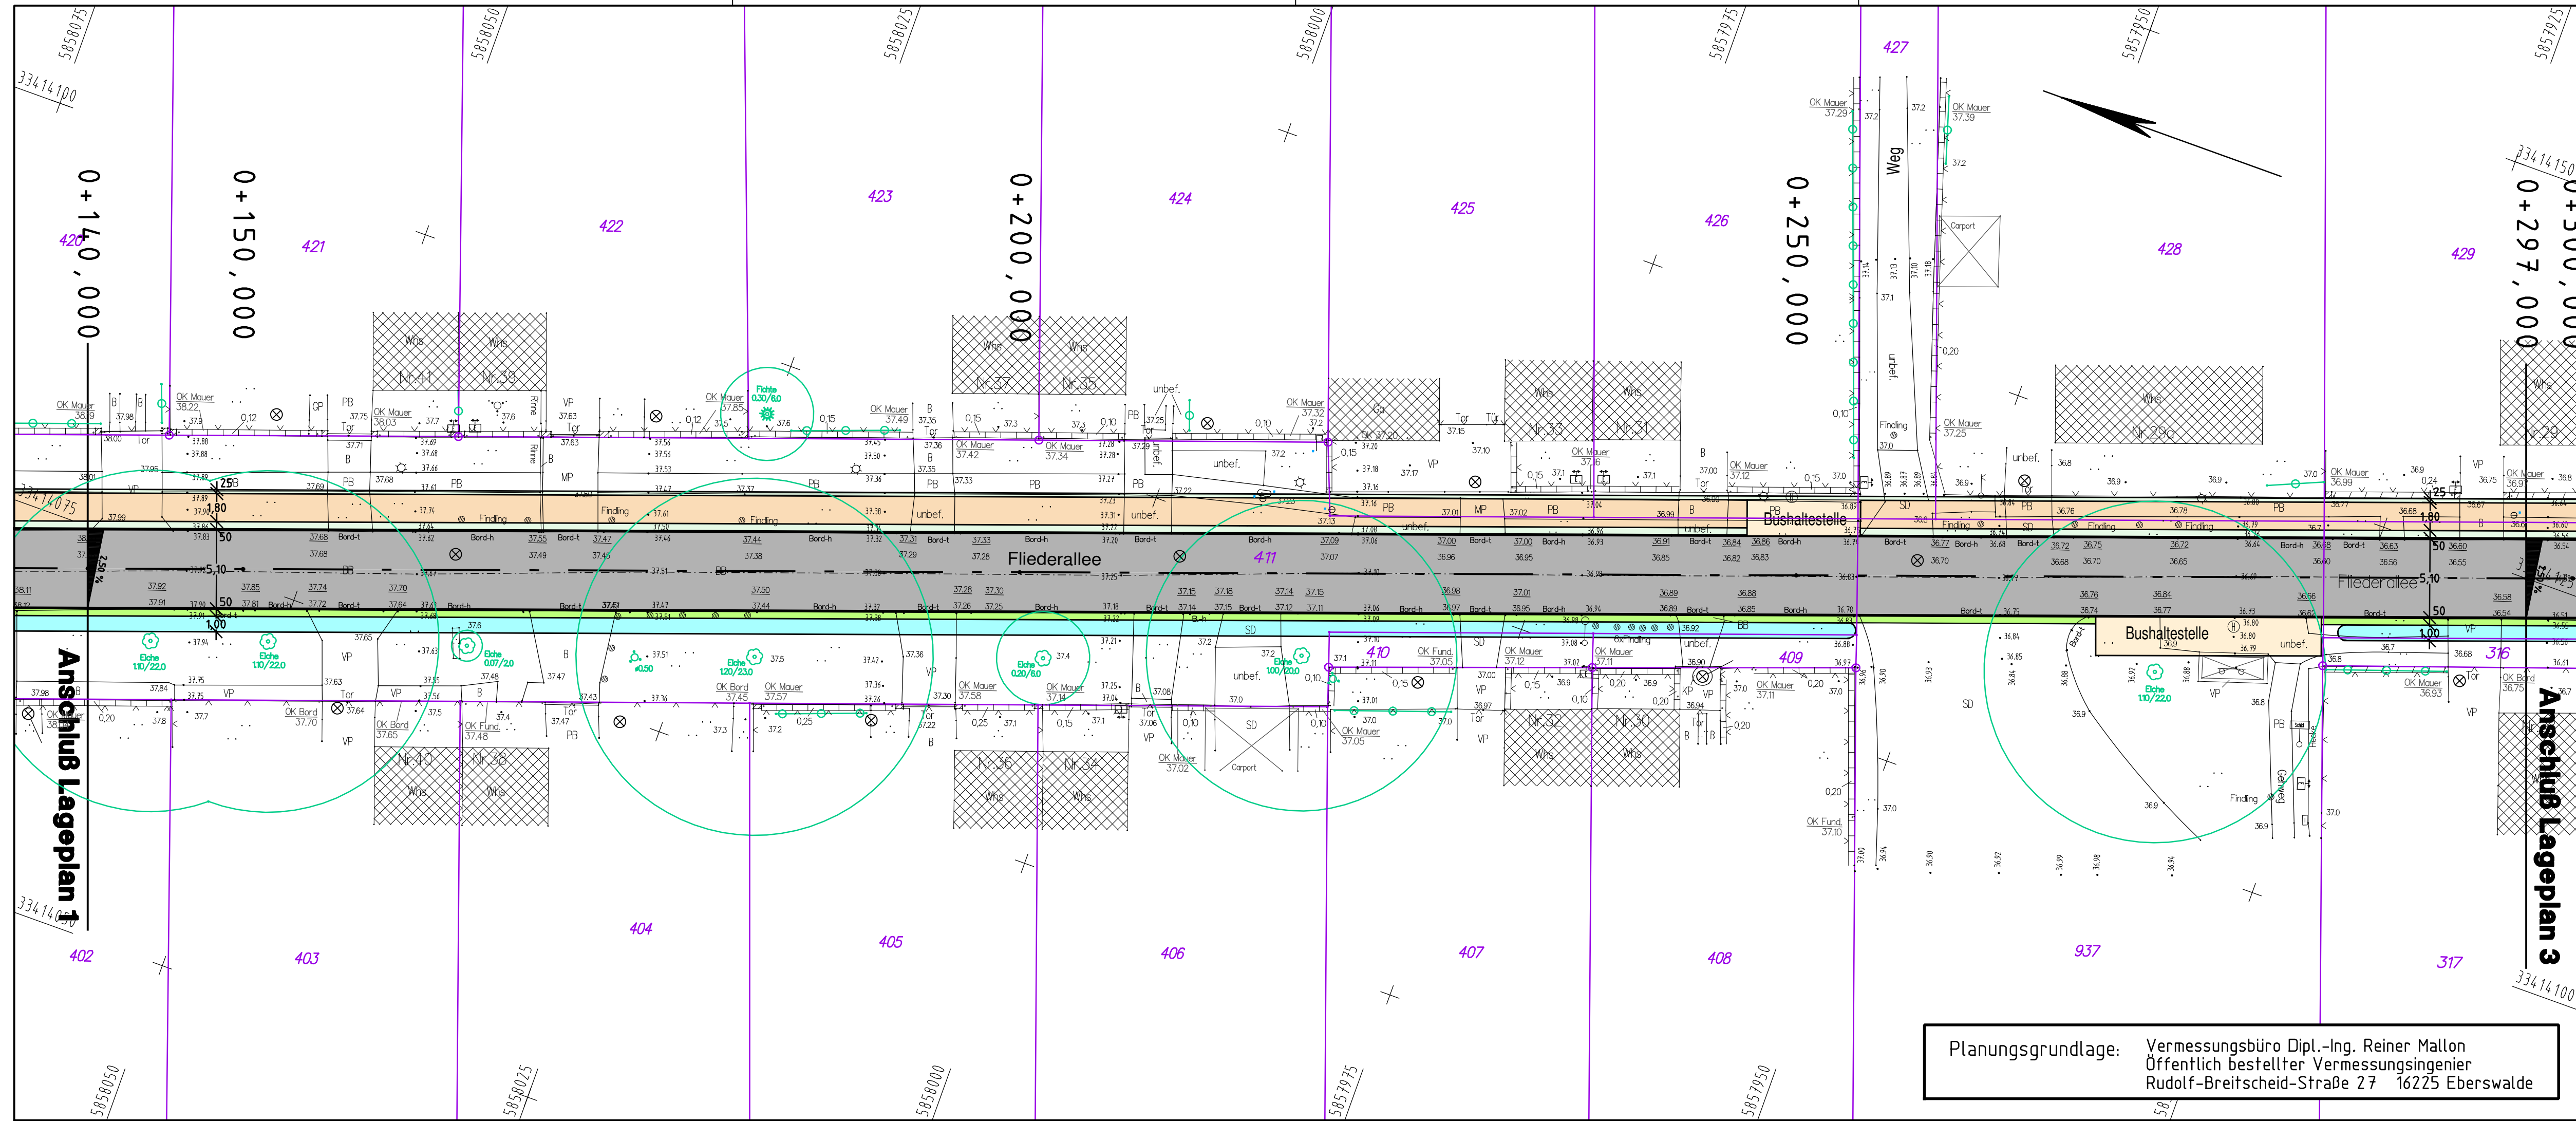

Planungsgrundlage: Vermessungsbüro Dipl.-Ing. Reiner Mallon
Öffentlich bestellter Vermessungsingenier
Rudolf-Breitscheid-Straße 27 16225 Eberswalde

LEGENDE

Fahrbahn, Asphalt	Mulde, Oberboden	Grundstücksgrenze
Zufahrt, Betonsteinpflaster grau	Grünfläche, Oberboden	Bushaltestelle, Betonsteinpflaster grau
Gehweg, Betonsteinpflaster grau	Bankett, Schotterrasen	Sicherheitsstreifen, Betonsteinpflaster anthrazit
H=500m -0.50% 30.00 m 0.050% 40.00 m		Neigungsbrechpunkt mit Gefälle (-) und Steigung (+), Länge der Strecke und Ausrundungshalbmesser
Bordabsenkung mit Rundbord		2.50% Querneigung
		Tiefpunkt
		Hochpunkt
		117 Flurstücksnummer
		38.19 vorh.Höhe x 38.10 neue Höhe

Höhensystem: DHHN92 Lagesystem: 42/83

Nr.	Art der Änderung	Datum	Name

Finower Planungsgesellschaft mbH
Altenhofer Straße 13a
16227 Eberswalde
Telefon: 03334/306-0
Fax: 03334/306-345
Internet: www.finower.de
E-Mail: info@finower.de

	Datum	Zeichen
bearbeitet	31.05.2013	Dipl.-Ing.S.Glor
gezeichnet	31.05.2013	S.Gosdschan
geprüft	31.05.2013	Dipl.-Ing.G.Mecke
Projekt-Nr.:	1362	

STADT EBERSWALDE
DER BÜRGERMEISTER
Bauamt-Sachgebiet Tiefbau

Vorplanung

Unterlage Nr.:	7
Blatt Nr.:	2
Ausf.-Nr.:	

Bauvorhaben	Datum	Name	Unterschrift
Ausbau der Fliederallee in der Clara-Zetkin-Siedlung	bearbeitet:		
	geprüft:		
Aufgestellt:	Lageplan Variante 1		
	Maßstab: 1 : 250		