


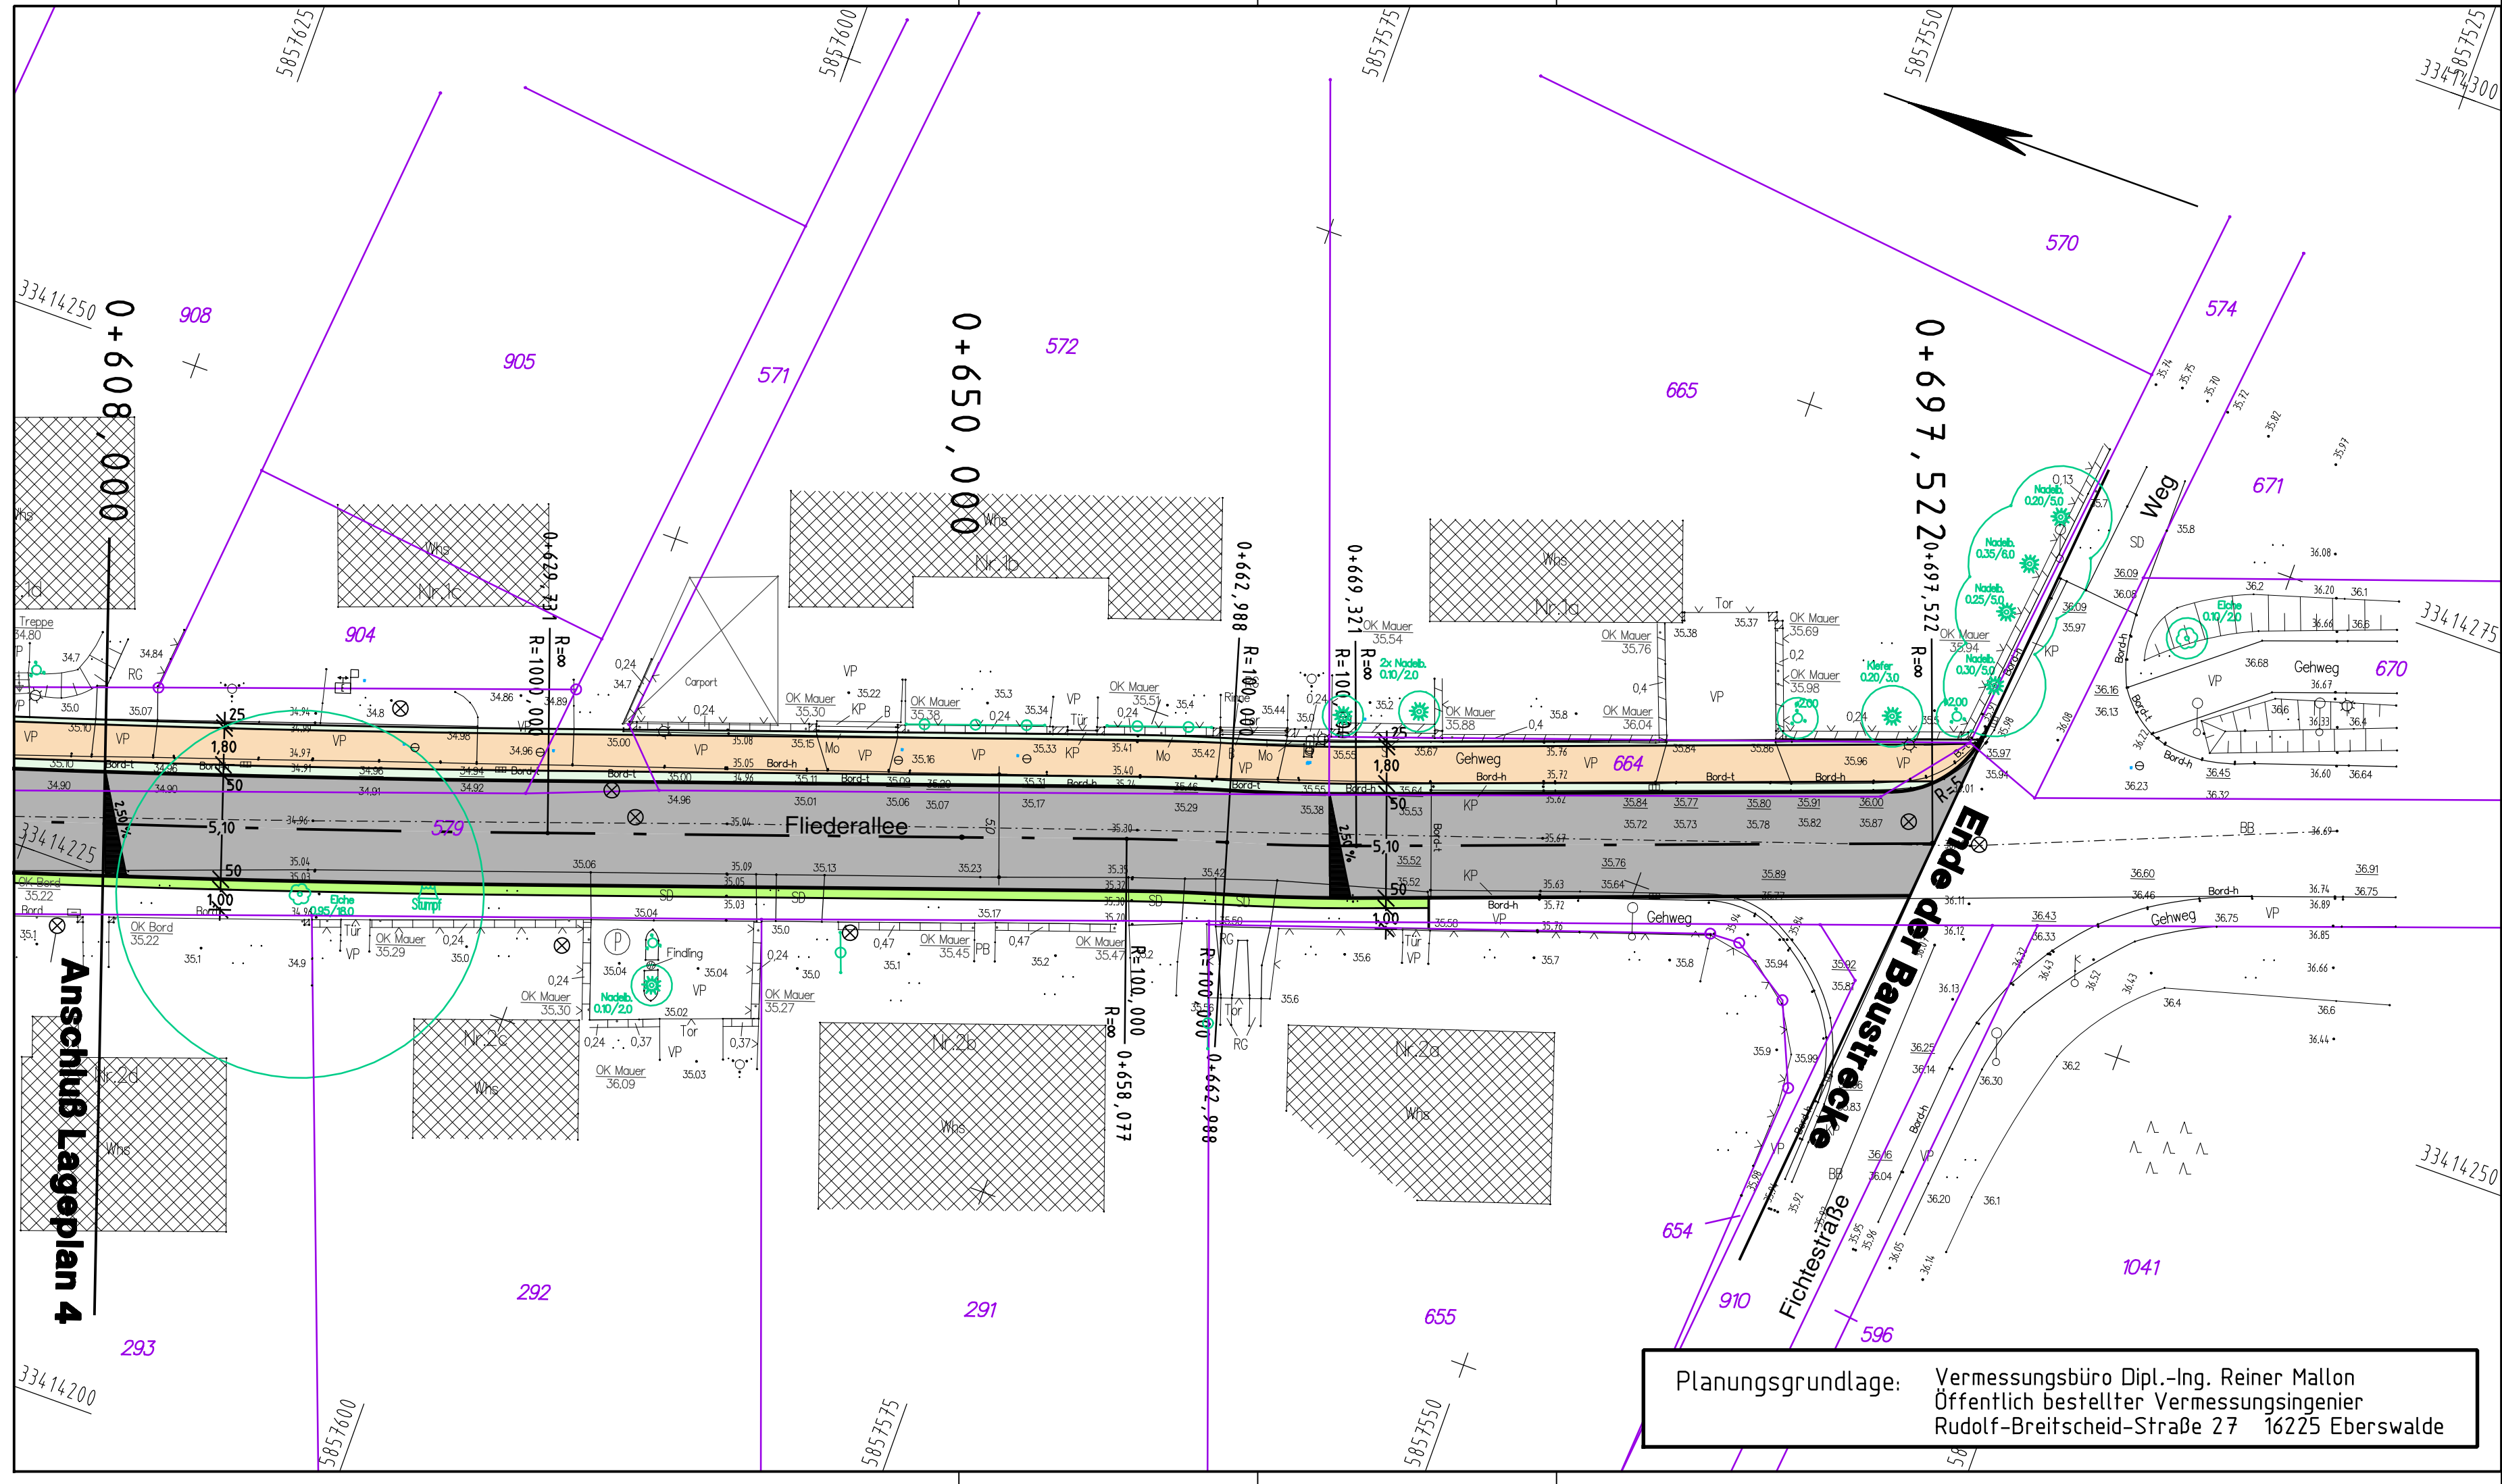

Fahrbahn,
Asphalt

Zufahrt,
Betonsteinpflaster grau

Gehweg,
Betonsteinpflaster grau

Mulde,
Oberboden

Grünfläche,
Oberboden

Bankett
Schotterrasen

Grundstücksgrenze
117
Flurstücksnummer

Bushaltestelle,
Betonsteinpflaster grau

Sicherheitsstreifen,
Betonsteinpflaster anthrazit

H=500m

-0.50%

30.00 m

0.050%

40.00 m

Neigungsbrechpunkt mit Gefälle (-)
und Steigung (+), Länge der Strecke
und Ausrundungshalbmesser

2.50%

Querneigung

Tiefpunkt

Hochpunkt

Bordabsenkung
mit Rundbord

vorh.Höhe
38.19

neue Höhe
38.10

2.50%

Querneigung

Tiefpunkt

Hochpunkt

Höhensystem: DHHN92		Lagesystem: 42/83	
Nr.	Art der Änderung	Datum	Name

FPG

BERATUNG

PLANUNG

BAUBETREUUNG

Finower Planungsgesellschaft mbH
Altenhofer Straße 13a
16227 Eberswalde
Telefon: 03334/306-0
Fax: 03334/306-345
Internet: www.finower.de
E-Mail: info@finower.de

	Datum	Zeichen
bearbeitet	05.07.2013	Dipl.-Ing. S.Glor
gezeichnet	05.07.2013	S.Gosdschan
geprüft	05.07.2013	Dipl.-Ing. G.Mecke
Projekt-Nr.: 1362		

STADT EBERSWALDE
DER BÜRGERMEISTER

Bauamt-Sachgebiet Tiefbau

Vorplanung

Unterlage Nr.: 7
Blatt Nr.: 5
Ausf.-Nr.:

Bauvorhaben

Ausbau der Fliederallee
in der Clara-Zetkin-Siedlung

Aufgestellt:

bearbeitet:

geprüft:

Maßstab: 1 : 250

Datum

Name

Unterschrift

Lageplan 5

Variante 1

Planungsgrundlage: Vermessungsbüro Dipl.-Ing. Reiner Mallon
Öffentlich bestellter Vermessungsingenier
Rudolf-Breitscheid-Straße 27 16225 Eberswalde

J:\Tiefbau\CARD84\1362_EP\Z_Lage_05.PLT\Gosdschan\25.06.2013