


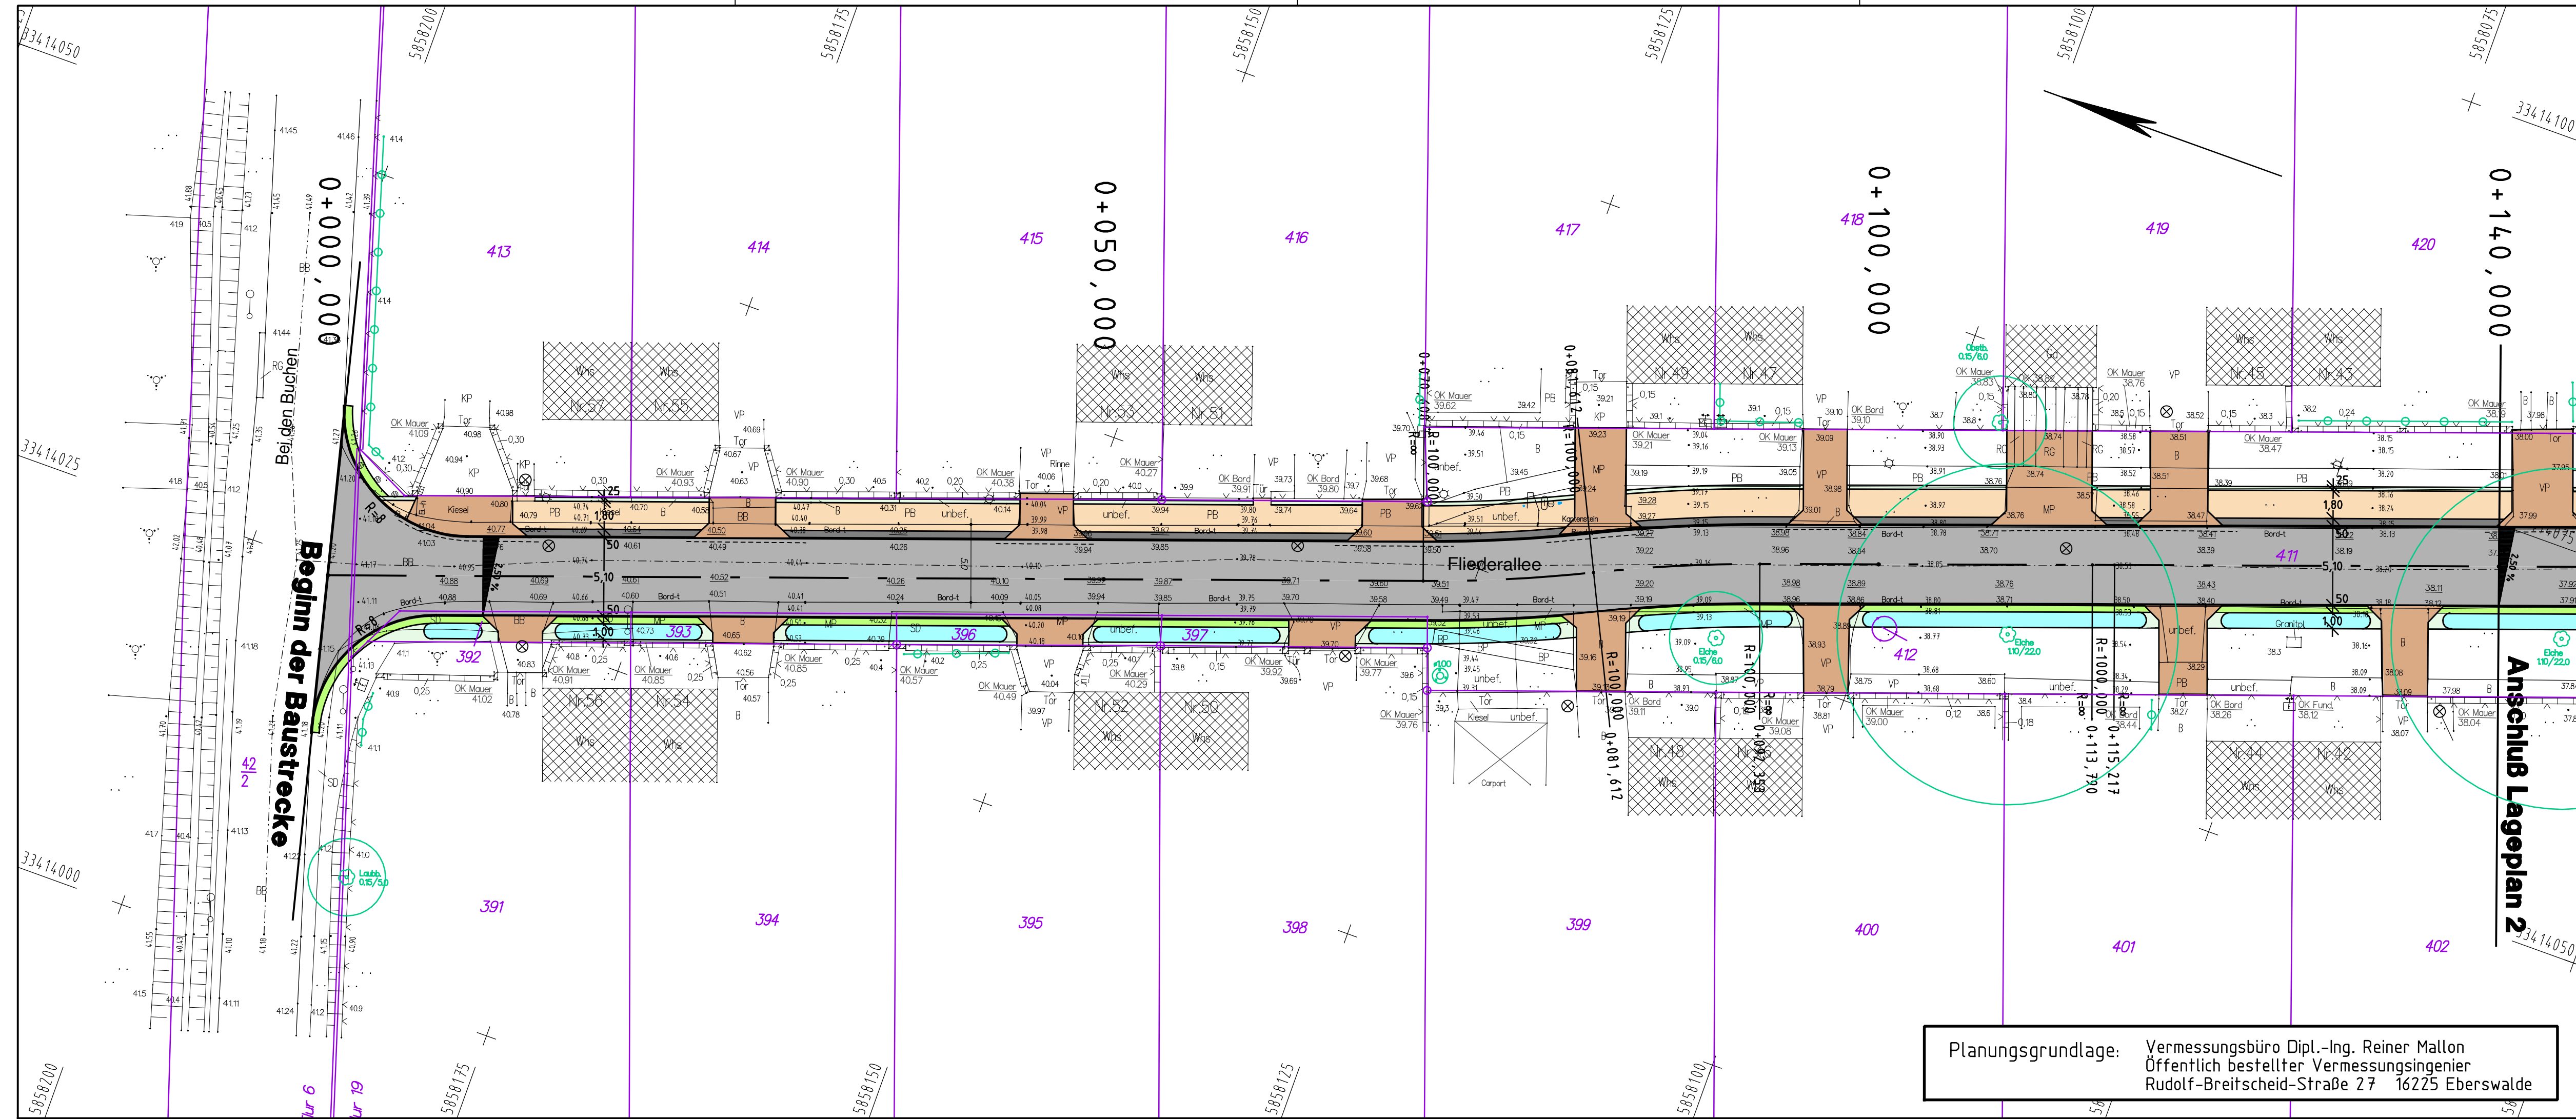

LEGENDE

Fahrbahn, Asphalt	Mulde, Oberboden	Grundstücksgrenze
Zufahrt, Betonsteinpflaster grau	Grünfläche, Oberboden	Flurstücksnummer
Gehweg, Betonsteinpflaster grau	Bankett, Schotterrasen	Bushaltestelle, Betonsteinpflaster grau
	Bordabsenkung mit Rundbord	Sicherheitsstreifen, Betonsteinpflaster anthrazit

H=500m
-0.50% 30.00 m 0.050% 40.00 m

Neigungsbrechpunkt mit Gefälle (-) und Steigung (+), Länge der Strecke und Ausrundungshalbmesser

vorh.Höhe 38.19
neue Höhe 38.10

2.50% Querneigung

Tiefpunkt

Hochpunkt

Höhensystem: DHHN92		Lagesystem: 42/83	
Nr.	Art der Änderung	Datum	Name

FPG Finower Planungsgesellschaft mbH
Altenhofer Straße 13a
16227 Eberswalde

Telefon: 03334/306-0
Fax: 03334/306-345
Internet: www.finower.de
E-Mail: info@finower.de

bearbeitet	Datum	Zeichen
gezeichnet	05.07.2013	Dipl.-Ing.S.Glor
geprüft	05.07.2013	S.Gosdschan
Projekt-Nr.:	1362	Dipl.-Ing.G.Mecke

STADT EBERSWALDE
DER BÜRGERMEISTER

Bauamt-Sachgebiet Tiefbau

Vorplanung

Unterlage Nr.: 7
Blatt Nr.: 6
Ausf.-Nr.:

Bauvorhaben	Datum	Name	Unterschrift
Ausbau der Fliederallee in der Clara-Zetkin-Siedlung	bearbeitet:		
	geprüft:		
Aufgestellt:	Lageplan 1 Variante 2 Maßstab: 1 : 250		

Planungsgrundlage: Vermessungsbüro Dipl.-Ing. Reiner Mallon
Öffentlich bestellter Vermessungsingenier
Rudolf-Breitscheid-Straße 27 16225 Eberswalde