


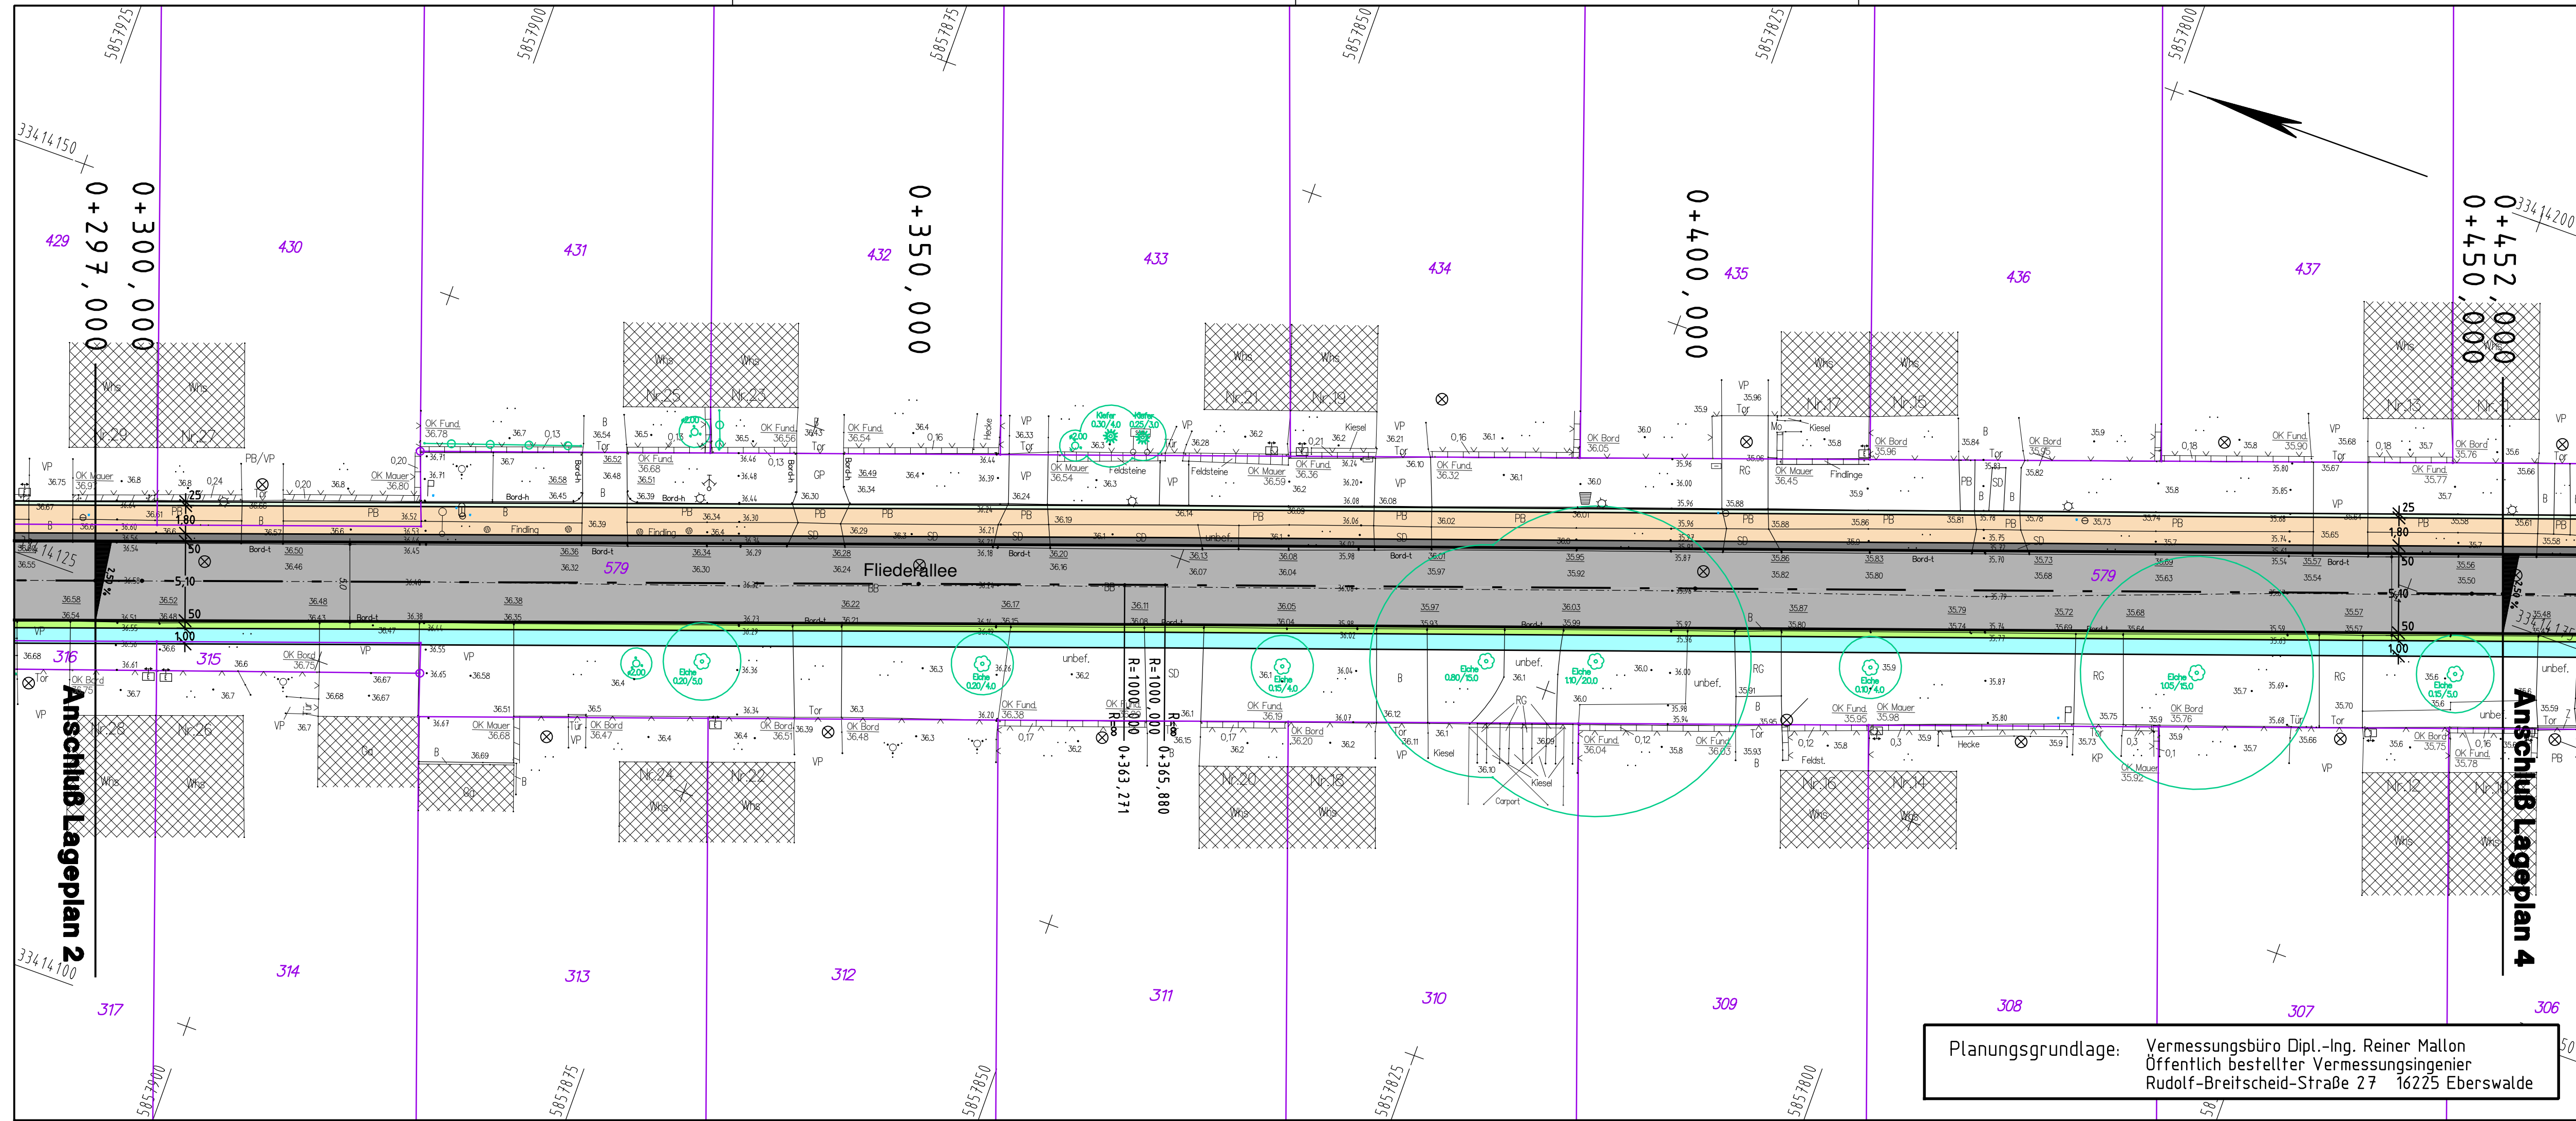

Fahrbahn,
Asphalt

Zufahrt,
Betonsteinpflaster grau

Gehweg,
Betonsteinpflaster grau

Mulde,
Oberboden

Grünfläche,
Oberboden

Bankett
Schotterrasen

Grundstücksgrenze
Flurstücksnummer

Bushaltestelle,
Betonsteinpflaster grau

Sicherheitsstreifen,
Betonsteinpflaster anthrazit

H=500m

-0.50%

30.00 m

0.050%

40.00 m

Neigungsbrechpunkt mit Gefälle (-)
und Steigung (+), Länge der Strecke
und Ausrundungshalbmesser

2.50%

Querneigung

Tiefpunkt

Hochpunkt

Bordabsenkung
mit Rundbord

vorh.Höhe
neue Höhe

Höhensystem: DHHN92		Lagesystem: 42/83	
Nr.	Art der Änderung	Datum	Name

FPG

BERATUNG

PLANUNG

BAUBETREUUNG

Finower Planungsgesellschaft mbH
Altenhofer Straße 13a
16227 Eberswalde
Telefon: 03334/306-0
Fax: 03334/306-345
Internet: www.finower.de
E-Mail: info@finower.de

	Datum	Zeichen
bearbeitet	05.07.2013	Dipl.-Ing.S.Glor
gezeichnet	05.07.2013	S.Gosdschan
geprüft	05.07.2013	Dipl.-Ing.G.Mecke
Projekt-Nr.:	1362	

STADT EBERSWALDE
DER BÜRGERMEISTER

Bauamt-Sachgebiet Tiefbau

Vorplanung

Unterlage Nr.: 7
Blatt Nr.: 8
Ausf.-Nr.:

Bauvorhaben

Ausbau der Fliederallee
in der Clara-Zetkin-Siedlung

Datum

Name

Unterschrift

bearbeitet:

geprüft:

Lageplan 3

Variante 2

Maßstab: 1 : 250

Aufgestellt:

Planungsgrundlage: Vermessungsbüro Dipl.-Ing. Reiner Mallon
Öffentlich bestellter Vermessungsingenier
Rudolf-Breitscheid-Straße 27 16225 Eberswalde