


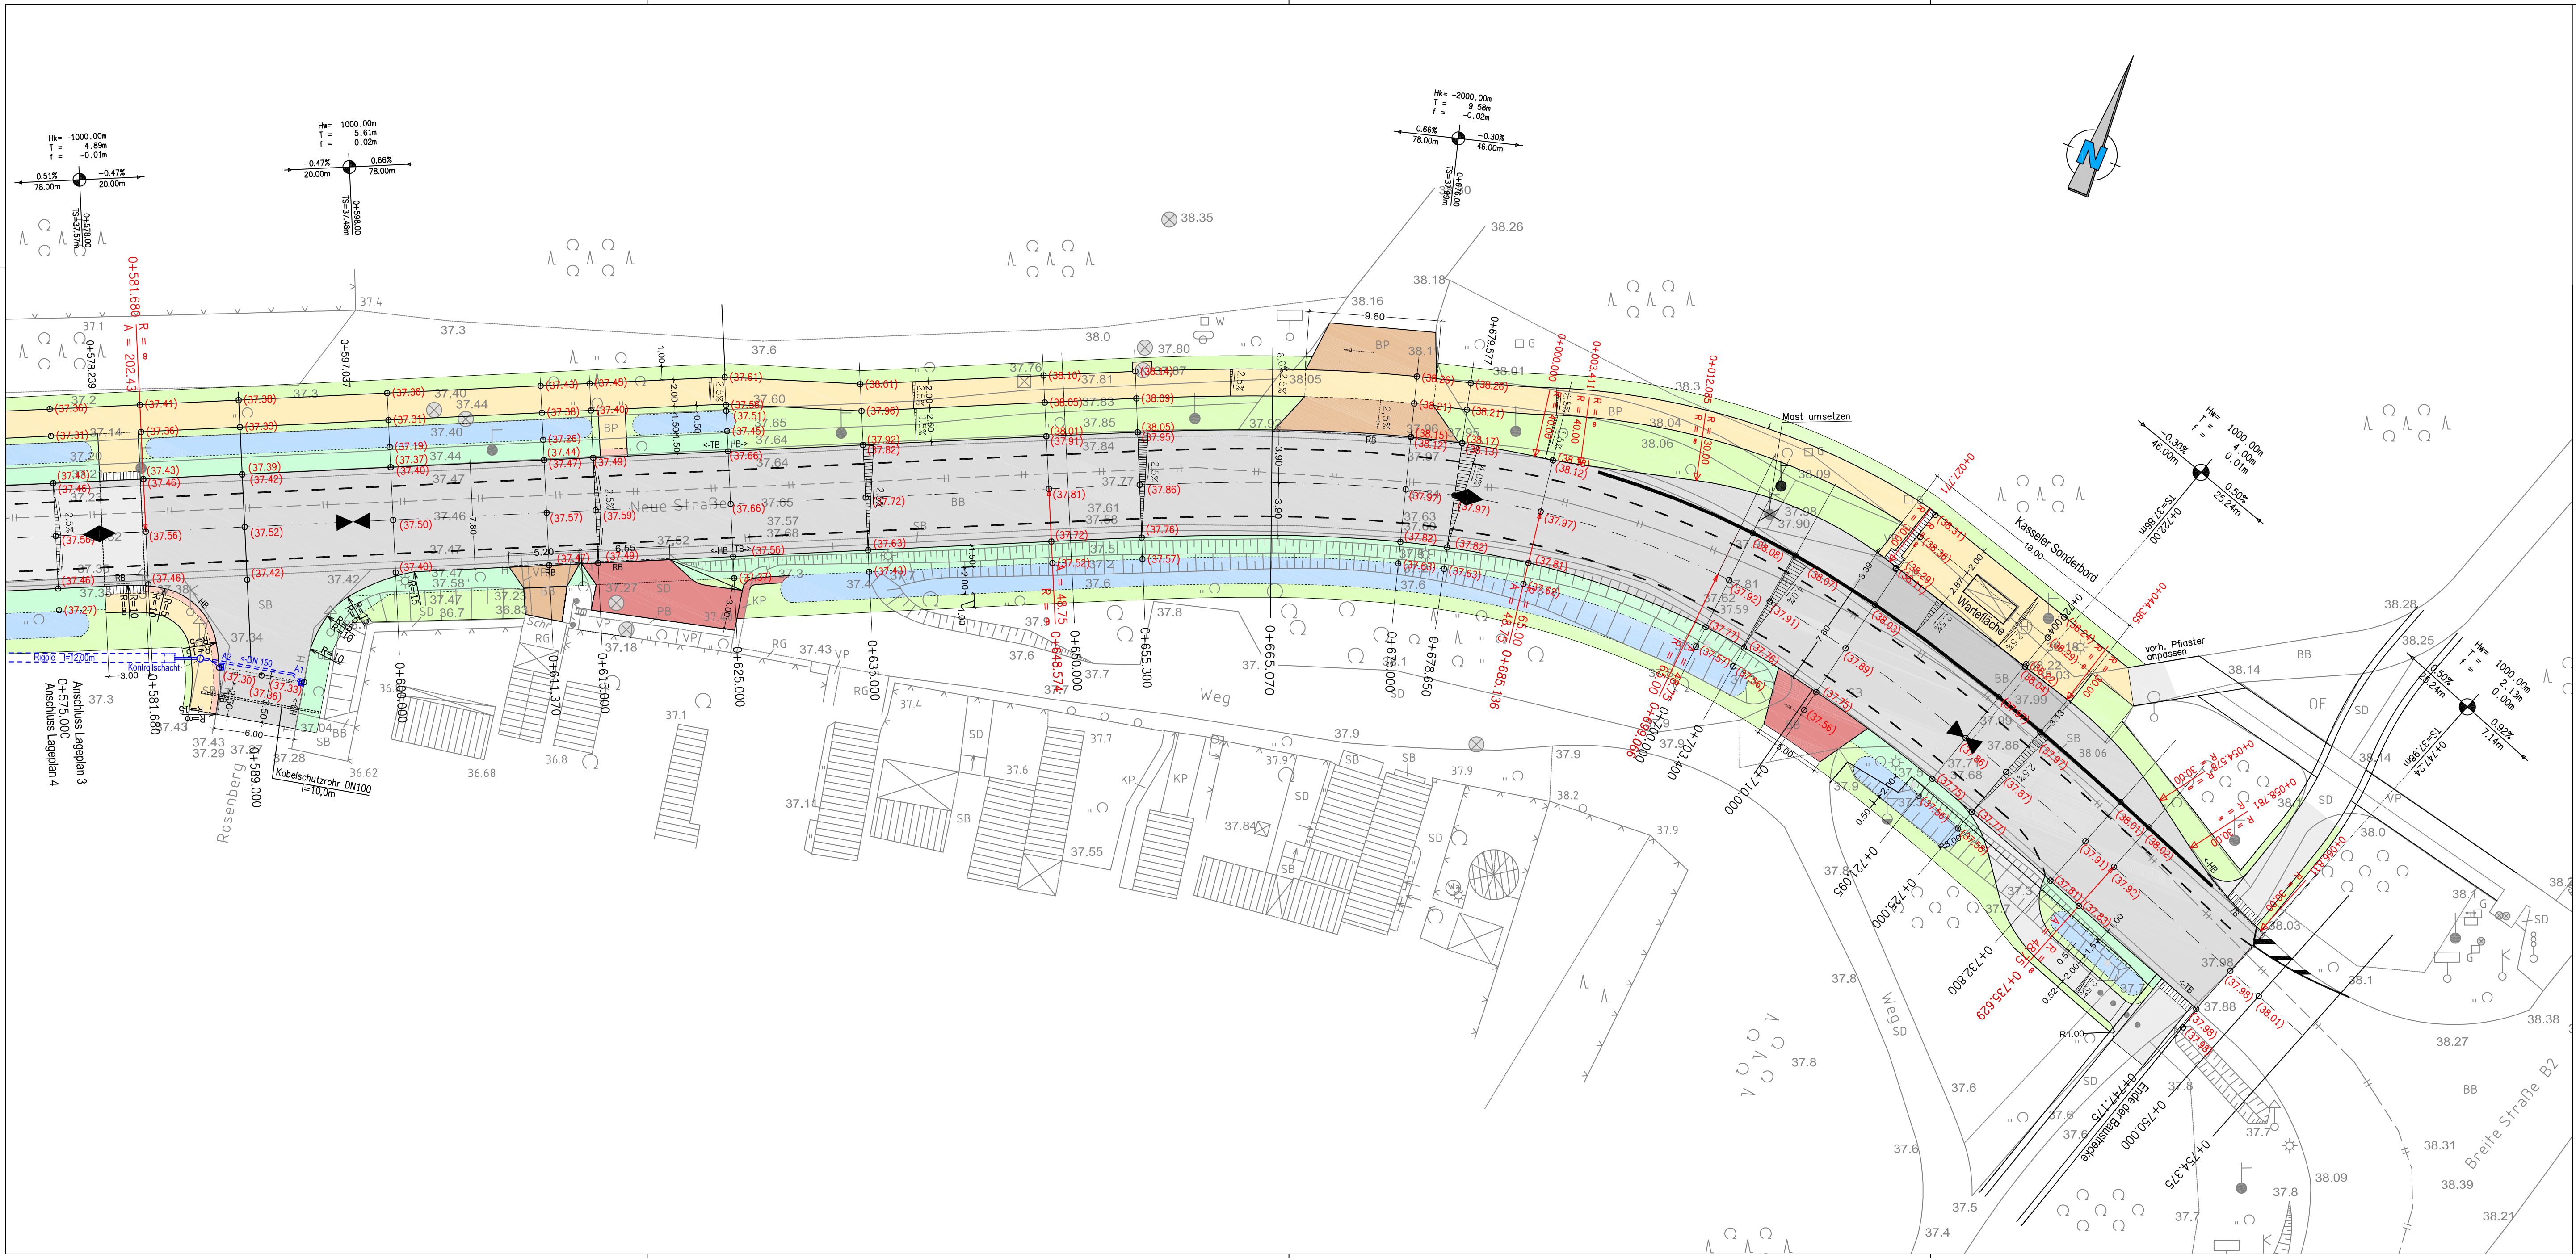

Legende

Fahrbahn (Hocheinbau)

Fahrbahn (Tiefteinbau)

Fahrbahn (Bushaltestelle)

Gehweg (Betonsteinpflaster)

Straßenanbindung (Kleinpflaster)

Zufahrten (Kleinpflaster)

Unterstreifen/Gehweg (Mosaikpfl.)

Radweg (Asphalt)

Bankett

Grünfläche

Mulde

Rinne (Natursteinpflaster)

H = 1000,00 m

31,23%

150,35,7m

491,280m

2,5%

Tiefpunkt

Hochpunkt

Kataster

Vermessung

Taktile Platten

HB- Hochbord

TB- Tiefbord

RB- Rundbord

Neigungsbrechpunkt mit Angabe von Gefälle und Steigung in Prozent, Länge der Gefälle-/Steigungsstrecke und Halbmesser

Fahrbahnquerneigung

Index	Art der Änderung bzw. Ergänzung	Datum	Name
ASPHALTA Ingenieurgesellschaft für Verkehrsbau mbH Zweigniederlassung Eberswalde Eisenbahnstraße 102, 16225 Eberswalde Tel.: 03334/ 380933 Fax: 03334/ 380934, E-Mail: ingbuero@asphalta.de		Datum	Zeichen
geprüft:		bearbeitet	30.04.2013 M. Hüttig
		gezeichnet	30.04.2013 M. Hüttig
Stadt Eberswalde Bauamt Breite Straße 40, 16225 Eberswalde Tel.: 03334/ 64-650		Unterlage Nr.: 7 Blatt Nr.: 4 Reg. Nr.	
Entwurfsplanung		bearbeitet:	
Ausbau der Verkehrsanlage Neue Straße in Eberswalde-Nordend		gezeichnet:	
		geprüft:	
Aufgestellt		Lageplan - Teil 4	
		Maßstab: 1 : 250	
Vermessung: Vermessungsbüro Dipl.-Ing. R. Mallon (Cev) Rudolf-Breitfeld-Straße 27 16225 Eberswalde		Höhenbezug:	DHHN 92
		Lagebezug:	ETRS 89
		Gemarkung:	Eberswalde (Flur 7)