


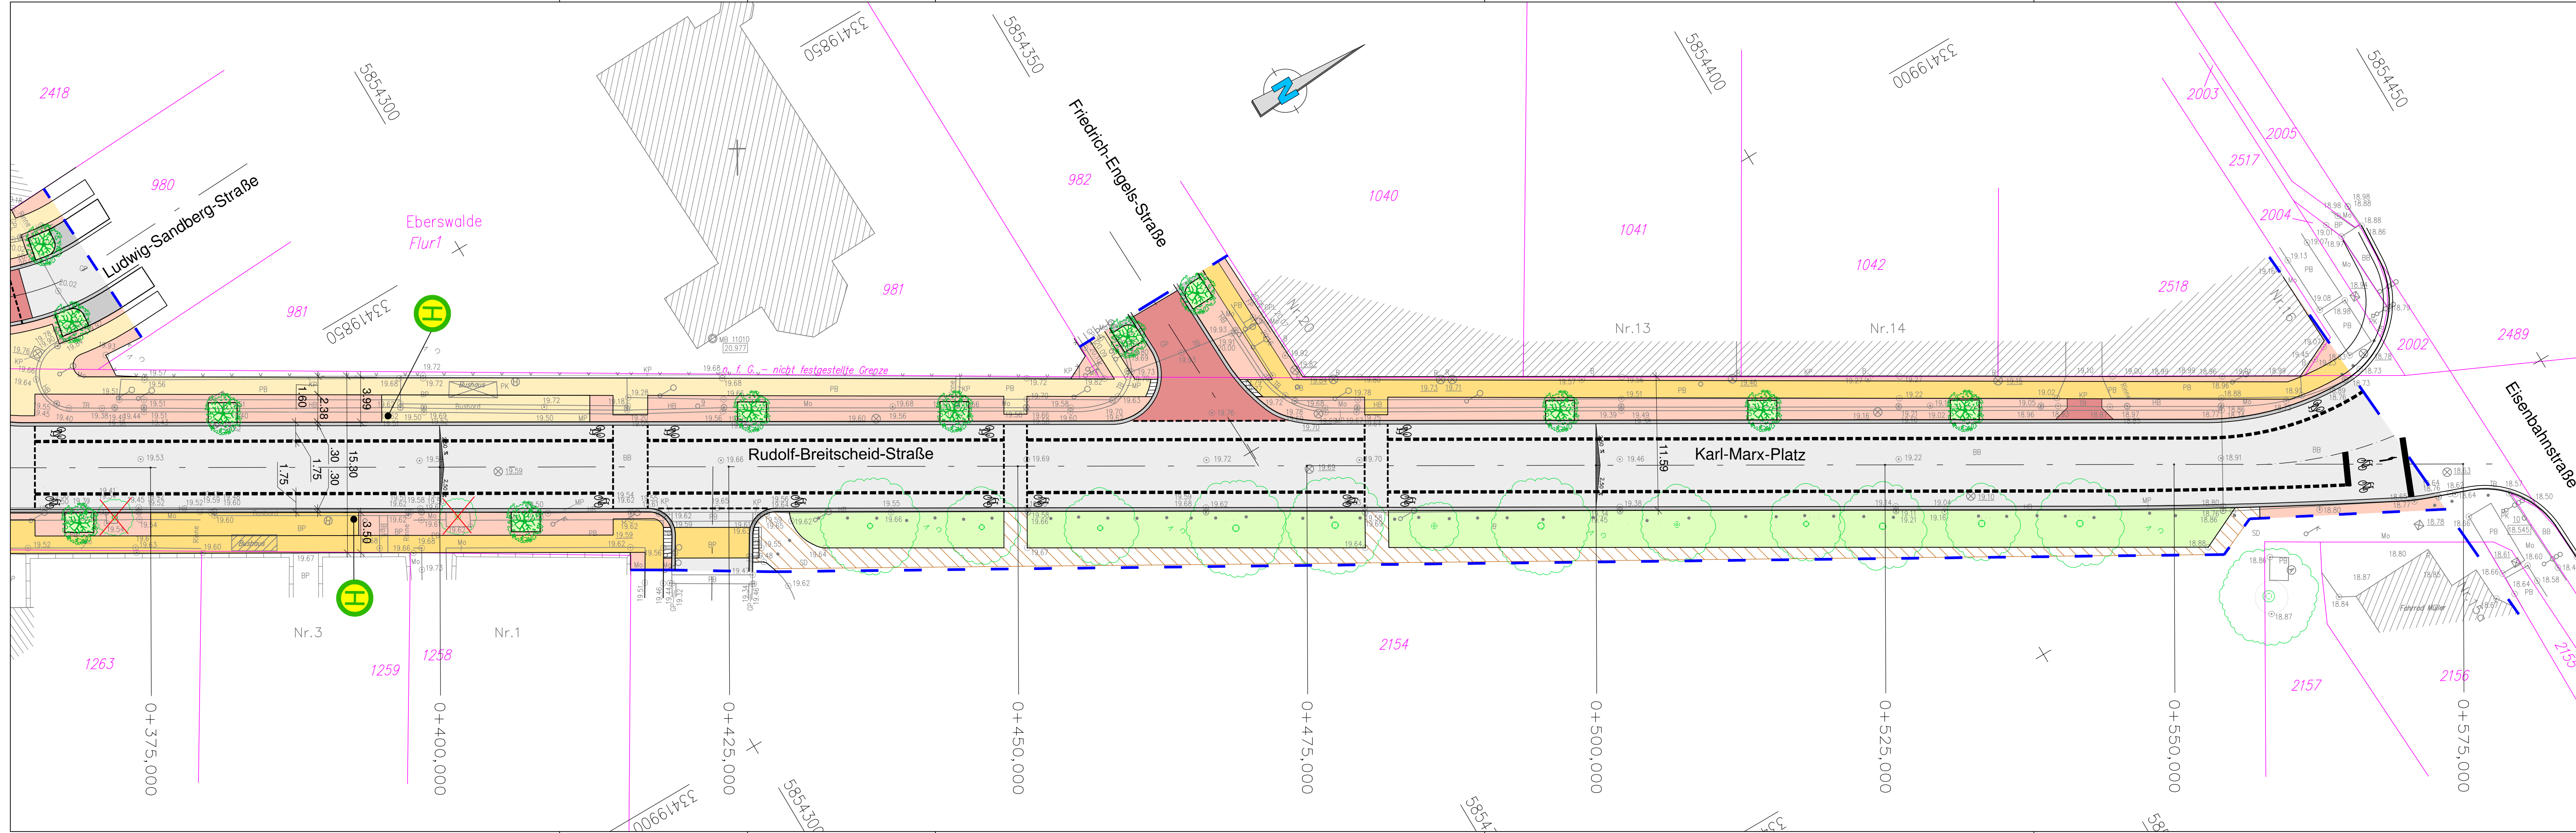

Anlage 7 Blatt 3 zur Beschlussvorlage Vorplanung Rudolf-Breitscheid-Straße für die ABPU-Sitzung am 13.05.2014

- Legende:
- Fahrbahn Asphalt
 - Großpflaster
 - Kleinpflaster
 - Betonplatten
 - Mosaikpflaster
 - Grünflächen
 - Rillenplatten
 - Betonsteinpflaster
 - Splitt (Anpassung)
 - Baumfällung/Baumneupflanzung

Index	Art der Änderung bzw. Ergänzung	Datum	Name
-------	---------------------------------	-------	------

ASPHALTA
Ingenieurgesellschaft für Verkehrsbau mbH
Zweigniederlassung Eberswalde
Eisenbahnstraße 102, 16225 Eberswalde
Tel.: 03334/ 380933 Fax: 03334/ 380934, E-Mail: ingbuero@asphalta.de

Datum	Zeichen
bearbeitet	14.04.2014 A. Fimmel
gezeichnet	14.04.2014 B. Beierlein
geprüft:	

Stadt Eberswalde
Baudezernat, Tiefbauamt, Breite Straße 41-44 in 16225 Eberswalde

Unterlage Nr.: 7	
Blatt Nr.: 3	
Reg. Nr.	
Datum	Zeichen

Vorplanung

bearbeitet:	
gezeichnet:	
geprüft:	

Ausbau der Verkehrsanlage
Rudolf-Breitscheid-Straße
zwischen Eisenbahnstraße und Grabowstraße

Lageplan 3
Variante 1 (Schutzstreifen)

Maßstab: 1 : 250

Aufgestellt

_____ den _____ 20____

Vermessung Jan Riesebeck Altenhofer Straße 13a 16227 Eberswalde	Höhenbezug: DHHN 92 Lagebezug: ETRS 89 Gemarkung: Eberswalde (Flur1)
--	--

\\daten_eberswalde\ingbuero\60_Planung\6105-5-Rudolf-Breitscheid-Straße - EWL\P2_Vorplanung\6105-5-Rudolf-Breitscheid-Straße_Lageplan