


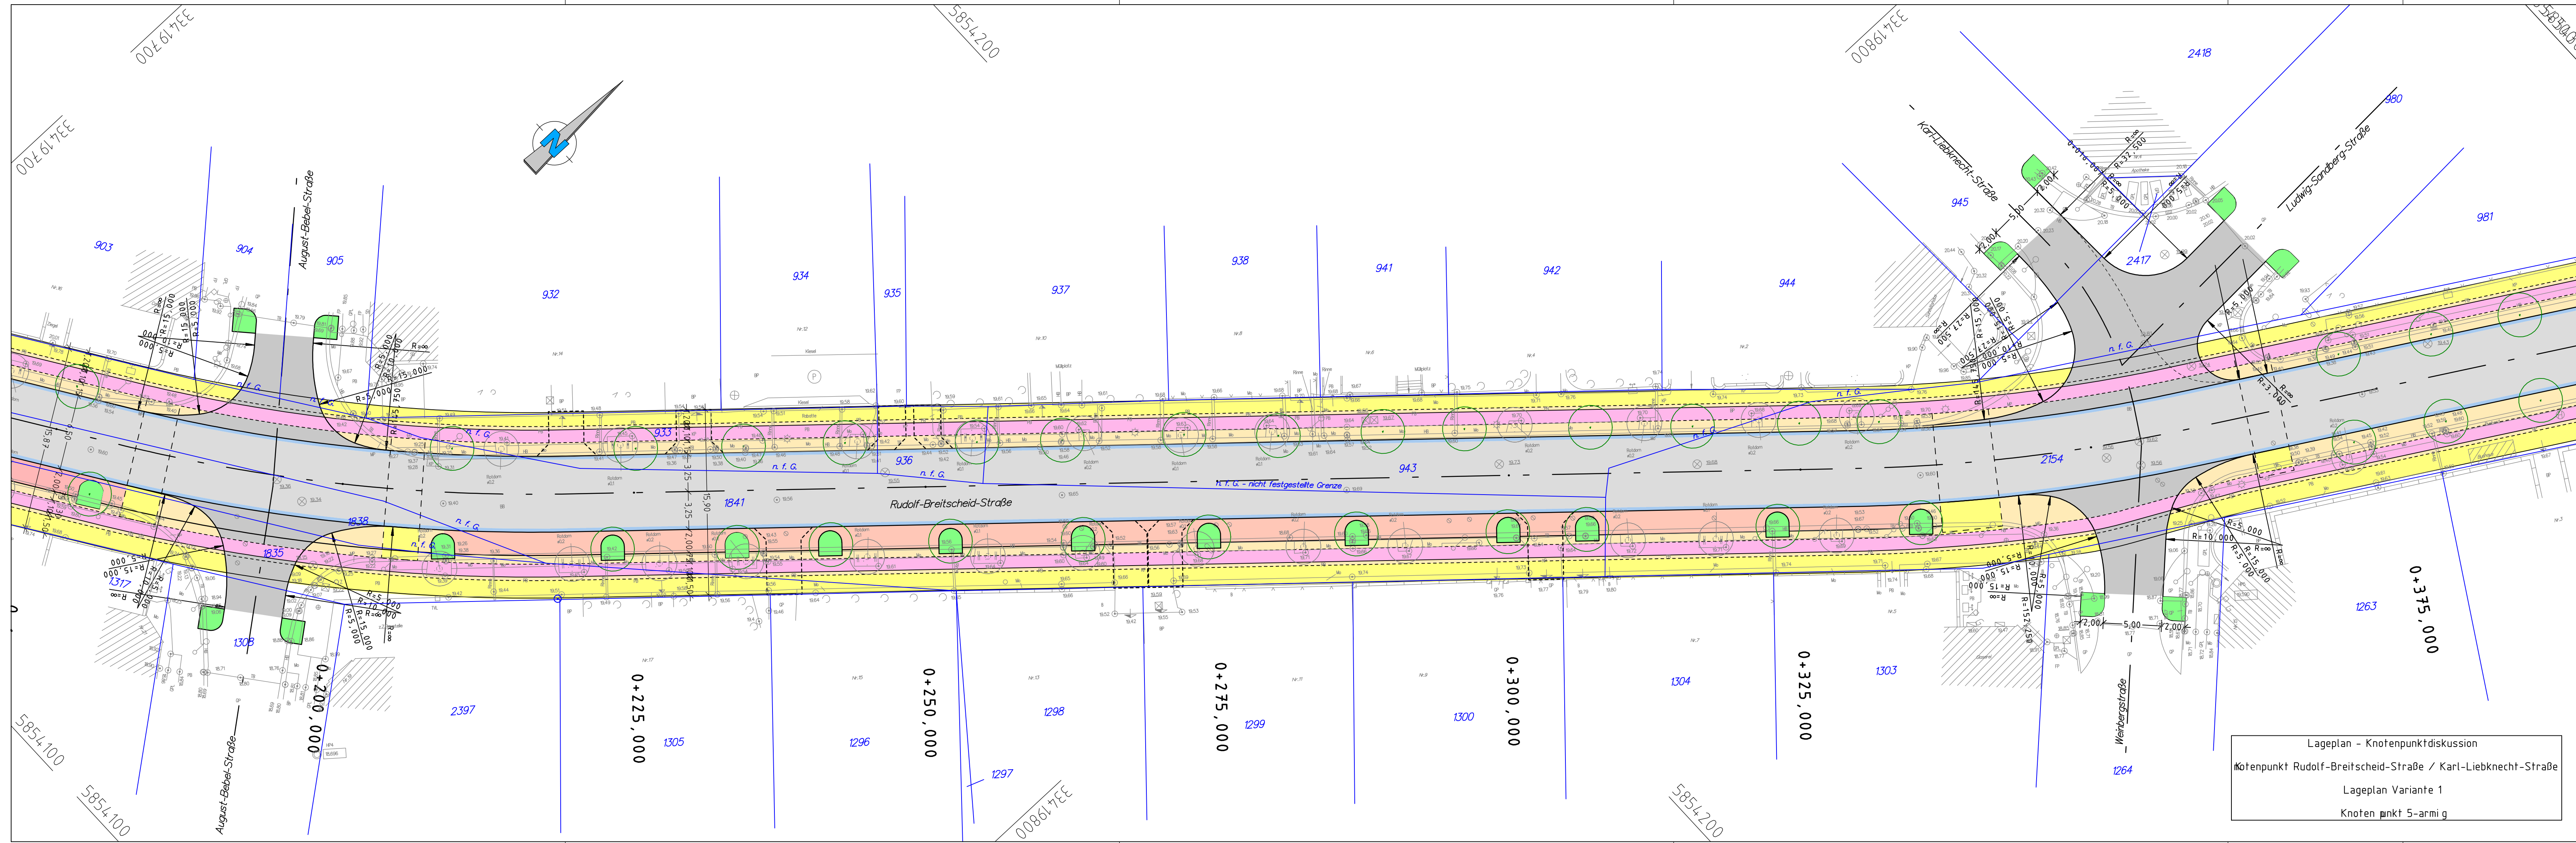

Anlage 8 zur Beschlussvorlage Vorplanung Rudolf-Breitscheid-Straße für die ABPU-Sitzung am 13.05.2014

Lageplan Variante 1

Index	Art der Änderung bzw. Ergänzung	Datum	Name
		Datum	Zeichen
	bearbeitet	11.04.2014	A. Fimmel
	gezeichnet	11.04.2014	B. Beierlein
	geprüft:		
ASPHALTA Ingenieurgesellschaft für Verkehrsbau mbH Niederlassung Eberswalde Eisenbahnstraße 102, 16225 Eberswalde, Tel.: 03334/380933, Fax: 03334/380934 E-Mail: ingbuero@asphalta.eu			
 Baudezernat, Tiefbauamt, Breite Straße 41 - 44 in 16225 Eberswalde		Unterlage	8
Vorplanung		Blatt Nr.	1
Ausbau der Verkehrsanlage Rudolf-Breitscheid-Straße Straßenbau und Entwässerung		Reg. Nr.	
Aufgestellt _____, den _____ 20____		Datum	Zeichen
		Lageplan Knotenpunktdiskussion Maßstab: 1 : 250	
Grundplan hergestellt: Vermessungsbüro Jan Riesebeck Altenhofenstraße 13a 16227 Eberswalde		Höhenbezug	DHHN 92
		Lagebezug	ETRS 89
		Kataster	Eberswalde Flur 1

Lageplan - Knotenpunktdiskussion
Knotenpunkt Rudolf-Breitscheid-Straße / Karl-Liebknecht-Straße
Lageplan Variante 1
Knotenpunkt 5-armig