


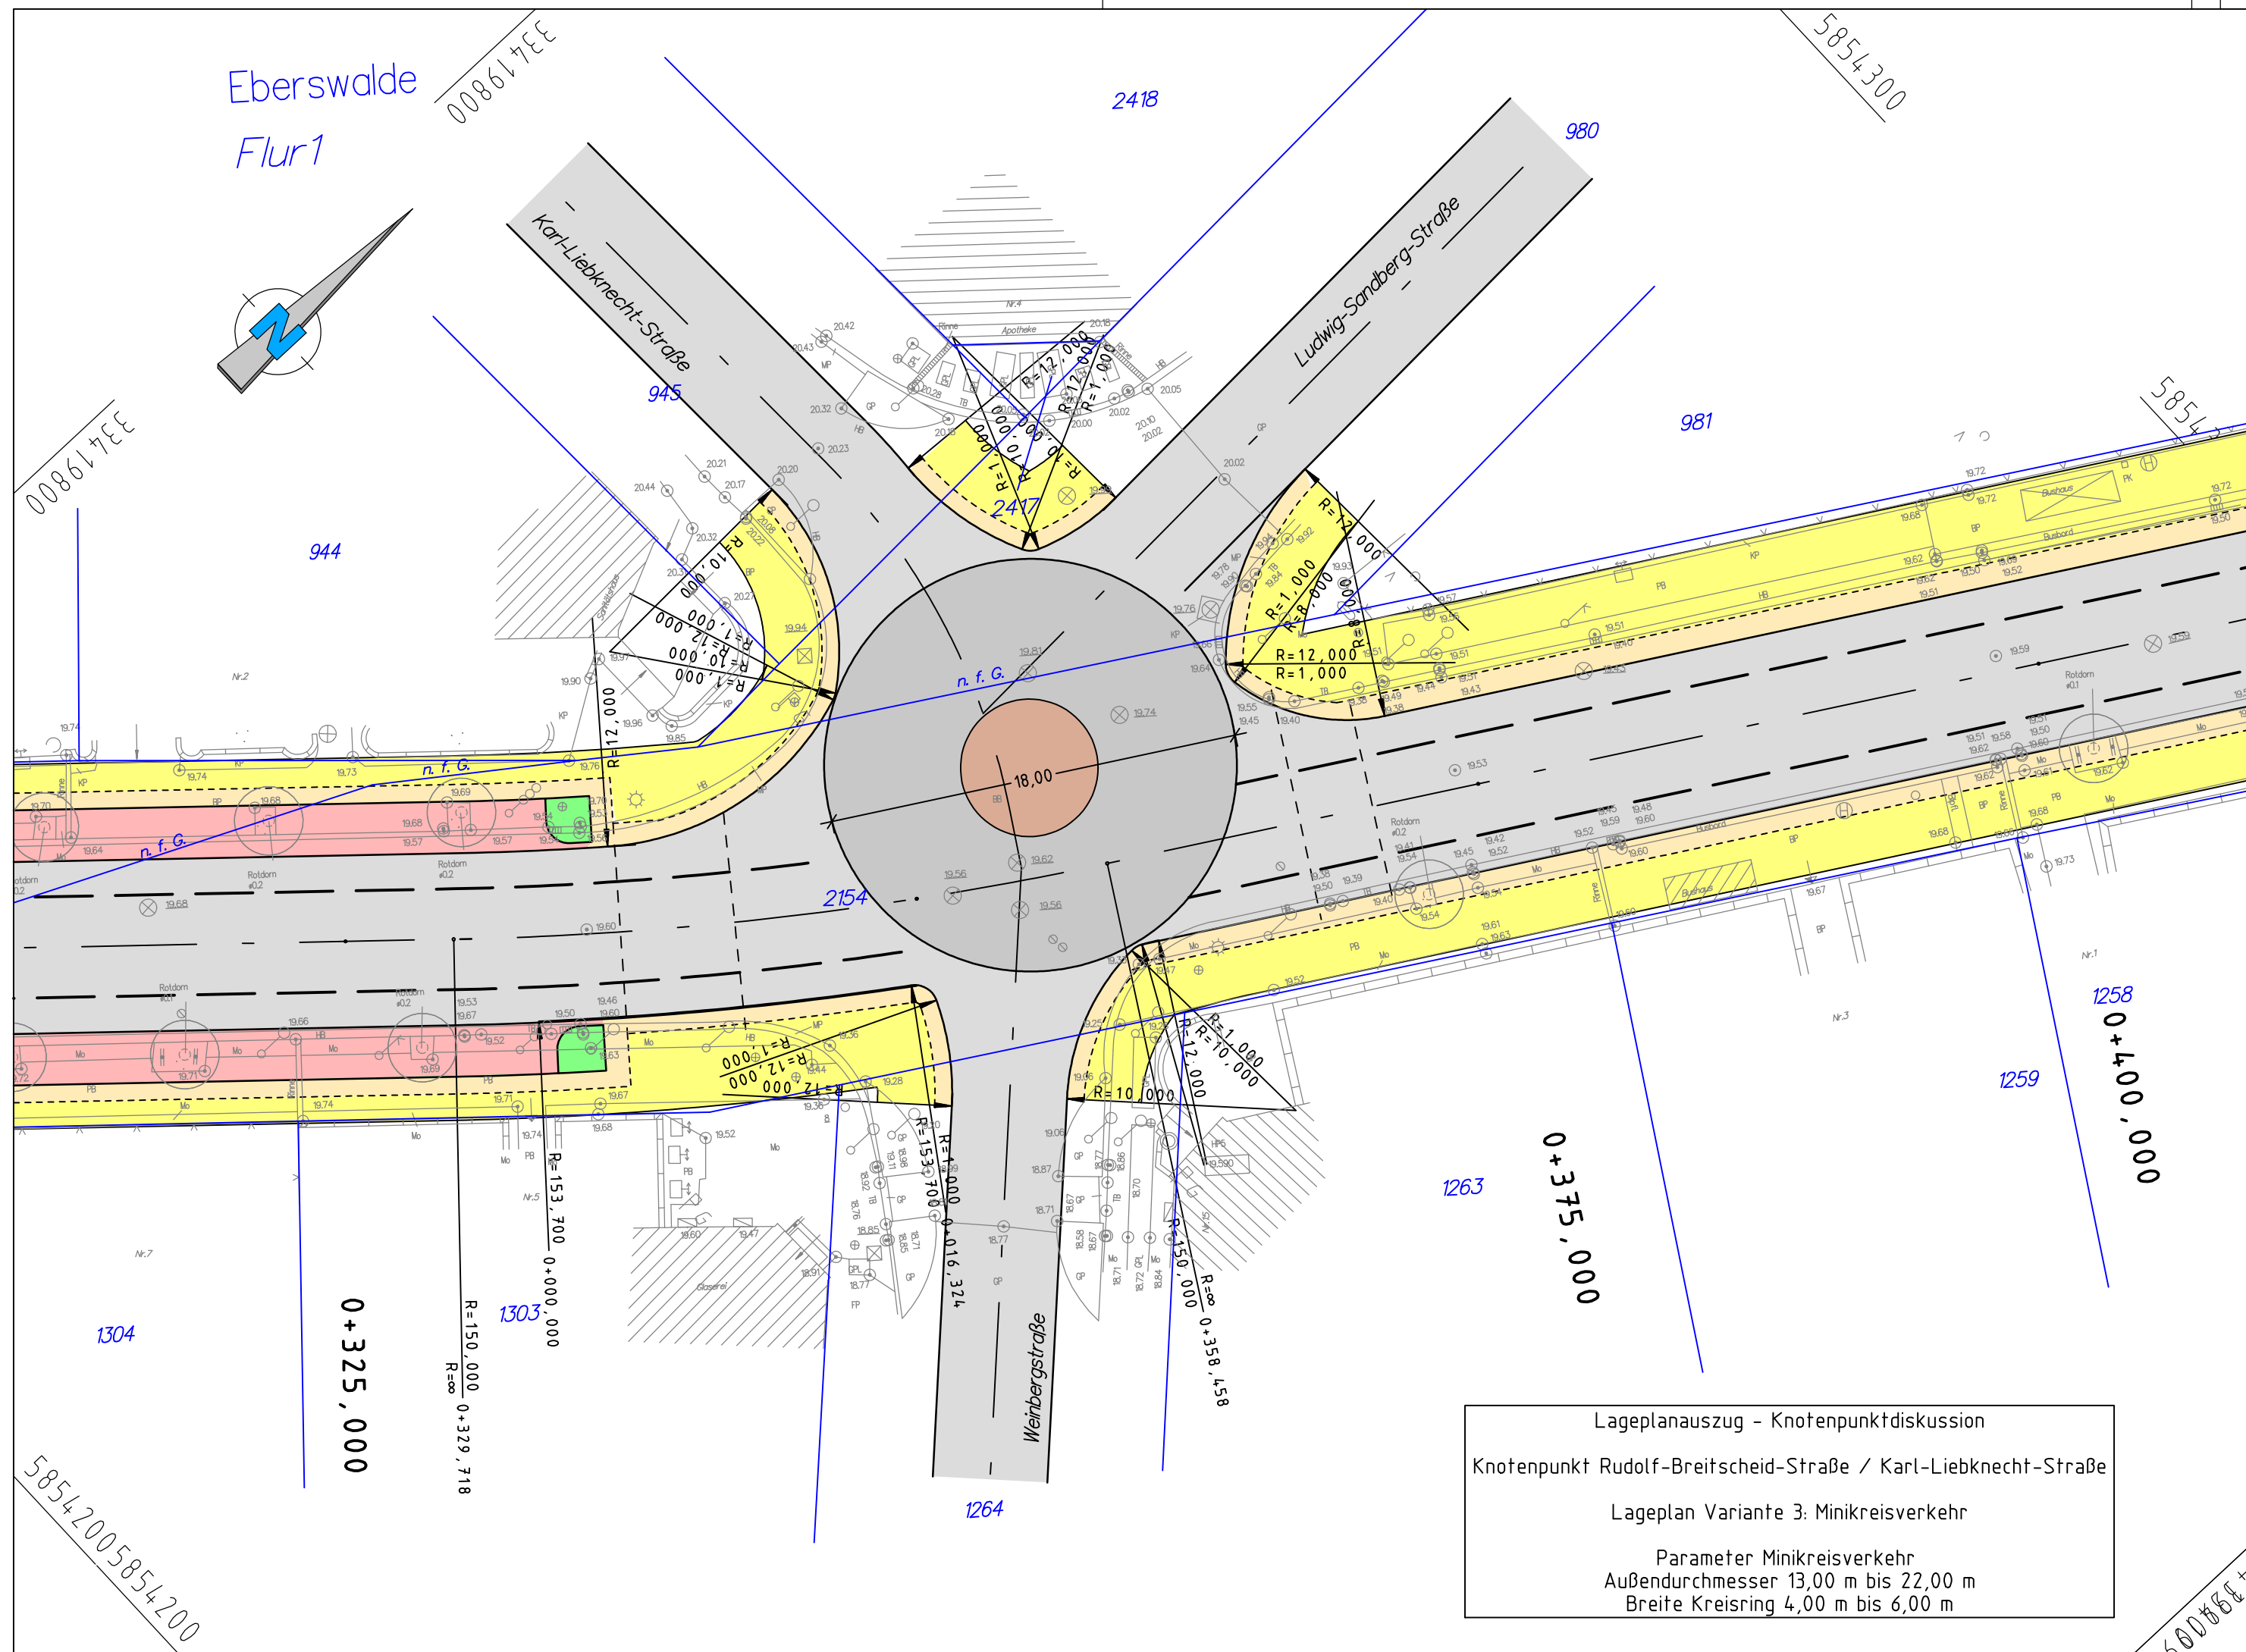

Anlage 10 zur Beschlussvorlage
Vorplanung Rudolf-Breitscheid-Straße
für die ABPU-Sitzung am 13.05.2014

Lageplan Variante 3

Index	Art der Änderung bzw. Ergänzung	Datum	Name
ASPHALTA Ingenieurgesellschaft für Verkehrsbau mbH Niederlassung Eberswalde Eisenbahnstraße 102, 16225 Eberswalde, Tel.:03334/380933, Fax:03334/380934 E-Mail: ingbuero@asphalta.eu		Datum	Zeichen
		bearbeitet	11.04.2014 A. Fimmel
		gezeichnet	11.04.2014 B. Beierlein
		geprüft:	
Stadt Eberswalde Baudezernat, Tiefbauamt, Breite Straße 41 - 44 in 16225 Eberswalde		Unterlage	8
		Blatt Nr.	3
		Reg. Nr.	
Vorplanung		bearbeitet	
		gezeichnet	
Ausbau der Verkehrsanlage Rudolf-Breitscheid-Straße Straßenbau und Entwässerung		geprüft	
		Lageplan Knotenpunktdiskussion Maßstab: 1 : 250	
Aufgestellt			
_____, den _____ 20____			
Grundplan hergestellt: Vermessungsbüro Jan Riesebeck Altenhofer Straße 13a 16227 Eberswalde		Höhenbezug	DHHN 92
		Lagebezug	ETRS 89
		Kataster	Eberswalde Flur 1

Lageplanauszug - Knotenpunktdiskussion
Knotenpunkt Rudolf-Breitscheid-Straße / Karl-Liebknecht-Straße
Lageplan Variante 3: Minikreisverkehr
Parameter Minikreisverkehr
Außendurchmesser 13,00 m bis 22,00 m
Breite Kreisring 4,00 m bis 6,00 m