

Y 414699.524
X 5855217.669


414725

414750

414775

414800

Y 414834.274
X 5855217.669

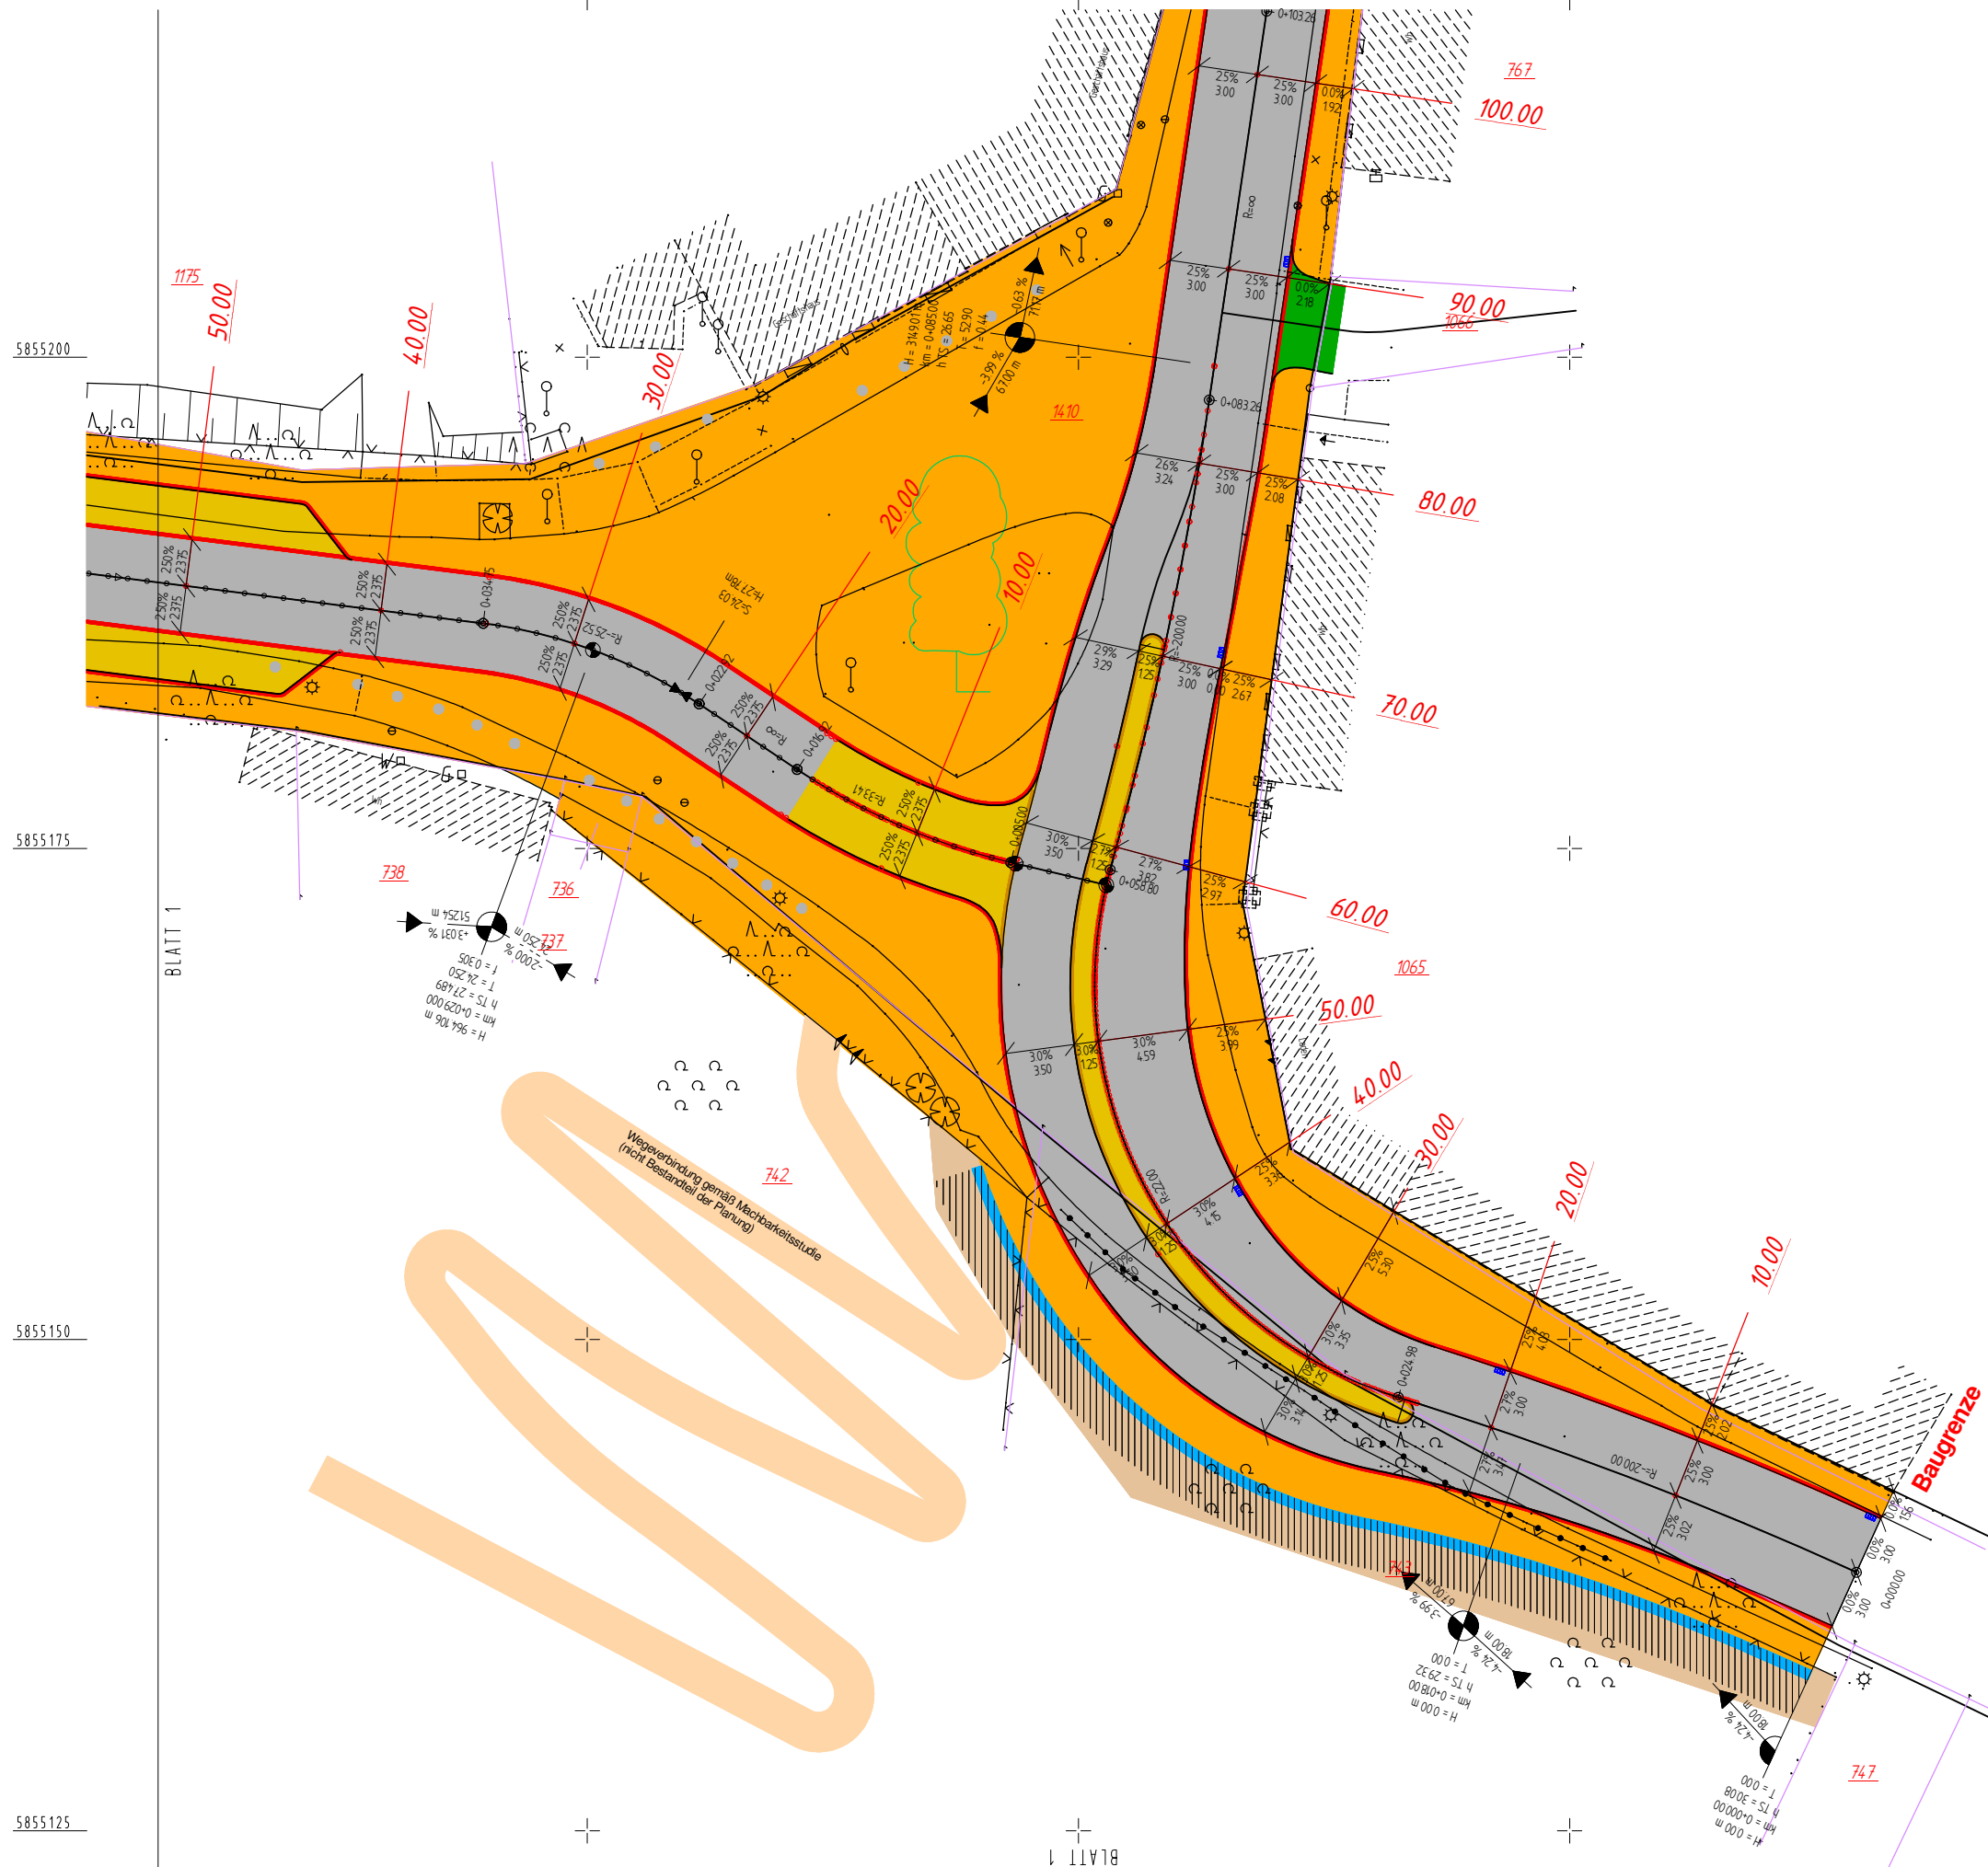

Zeichenerklärung

- Bordanlage (Hochbord, Auftritt: +12.00 cm, Material: Naturstein) - liefern und setzen
- Bordanlage (Rundbord, Auftritt: +3.00 cm, Material: Naturstein) - liefern und setzen
- Fahrbahn (Asphaltbauweise Bk 1,8, westliche Dorfstraße Bk 0,3)
- Aufpflasterung (Material: Großpflaster, Naturstein, gesägt) - liefern und setzen
- Gehweg (Rechteckpflaster 10x20x8 cm³, Beton, Färbung: grau, Bettung: Splitt 0/5) - liefern und verlegen
- Zufahrten (Rechteckpflaster 10x20x10 cm³, Beton, Färbung: grau, Bettung: Zementmörtel) - liefern und verlegen
- Gründungszone Winkelstützwand
- sichtbarer Bereich Winkelstützwand
- Grunderwerb (Fläche bereits gewidmet)
- Grunderwerb

Anlage 1 Blatt 1 zur Beschlussvorlage Vorplanung Dorfstraße/ Brückenstraße/Friedens- eiche für die ABPU- Sitzung am 09.09.2014

Nr.	Art der Änderung	Datum	Zeichen
Vorplanung	bearbeitet	25.07.2014	St. Grohs
	gezeichnet	25.07.2014	St. Grohs
	geprüft: Geschäftsführer		U. Grohs
Auftraggeber:		Unterlage: 7 Blatt Nr.: 1	
Stadt Eberswalde Tiefbauamt Breite Straße 40 16225 Eberswalde		Datum	
Stadt Eberswalde Umbau der Verkehrsanlage Brückenstraße / Dorfstraße / Friedenseiche in 16227 Eberswalde		bearbeitet	
		gezeichnet	
		geprüft:	
Aufgestellt		Lageplan 01 Maßstab: 1 : 250	
Vermessungsbüro Mallon Dipl.-Ing. Rainer Mallon Öffentlich bestellter Vermessungsingenieur R.-Breitscheid-Str. 7 - 16225 Eberswalde		Höhenbezug DHN 92 Lagebezug ETRS 89	

Y 414699.524
X 5855122.669


414725

414750

414775

Y 414797.299
X 5855122.669


- Planung
- Oberboden - Auftrag
- Asphaltdeckschicht AC 11 DS
- Pflasterdecke
- Pflasterbett
- Asphalttragschicht - AC 32 T S
- Schottertragschicht - STS 0/32
- Planausgestaltung (Fußgänger)
- Betonbord
- Betonsockel (einschl. Rückenstütze) für Bordanlage
- Füllboden
- Stützwand
- Oberkante Planum - EV2 > 80 MPa

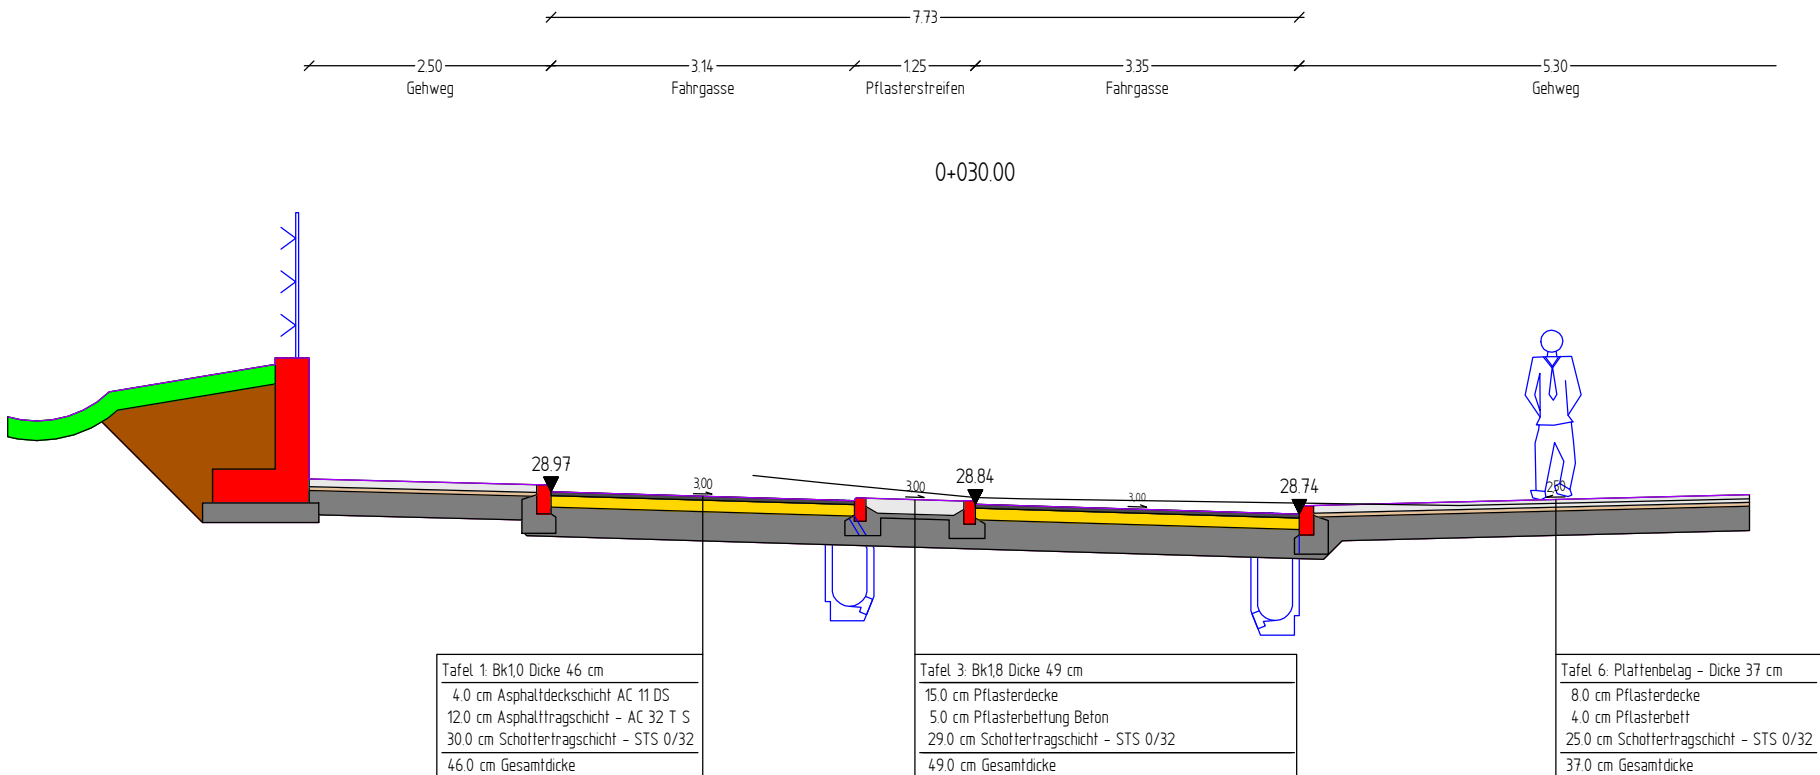

Anlage 2 Blatt 1 zur
Beschlussvorlage
Vorplanung Dorfstraße/
Brückenstraße/
Friedenseiche
für die ABPU-Sitzung am
09.09.2014

Planung	Höhe	-9.702 29.703	-8.952 30.003	-7.236 30.289	-7.236 30.356	-6.886 30.356	-6.886 29.106	-4.386 29.043	-4.386 28.973	-1.250 28.879	-1.250 28.839	-1.130 28.909	-1.130 28.907	-0.120 28.876	-0.120 28.879	0.000 28.842	3.347 28.741	3.347 28.826
	Abstand																	
Asphaltdeckschicht AC 11 DS	Höhe																	
	Abstand																	
Pflasterdecke	Höhe																	
	Abstand																	
Asphalttragschicht - AC 32 T S	Höhe																	
	Abstand																	
Schottertragschicht - STS 0/32	Höhe																	
	Abstand																	
Betonbord	Höhe																	
	Abstand																	
Betonsockel (einschl. Rückenstütze) für Bordanlage	Höhe																	
	Abstand																	
Oberkante Planum - EV2 > 80 MPa	Höhe	-9.897 29.517	-9.702 29.502	-9.507 29.517	-9.316 29.562	-9.134 29.634	-9.028 29.697	-7.986 28.656	-7.986 28.856	-6.786 28.656	-6.786 28.856	-4.686 28.543	-4.686 28.893	-4.686 28.680	-4.686 28.543	-4.536 28.521	-4.536 28.943	-4.536 28.743
	Abstand																	

Nr.		Art der Änderung		Datum		Zeichen	
Vorplanung		bearbeitet		28.07.2014		St. Grohs	
		gezeichnet		28.07.2014		St. Grohs	
		geprüft:				U. Grohs	
Auftraggeber:		Stadt Eberswalde		Unterlage: 6			
		Stadt Eberswalde Tiefbauamt Breite Straße 40 16225 Eberswalde		Blatt Nr.: 2			
Stadt Eberswalde		Umbau der Verkehrsanlage Brückenstraße / Dorfstraße / Friedenseiche		Datum		Zeichen	
		in 16227 Eberswalde		bearbeitet			
				gezeichnet			
				geprüft:			
				Querschnitt - Station: 30.000			
				Maßstab: 1 : 1 : 50 1 : 50			
Aufgestellt		, den 20					
Vermessungsbüro Mallon Dipl.-Ing. Rainer Mallon Öffentlich bestellter Vermessungsingenieur R.-Breitscheid-Str. 7 - 16225 Eberswalde				Höhenbezug DHN 92		Lagebezug ETRS 89	

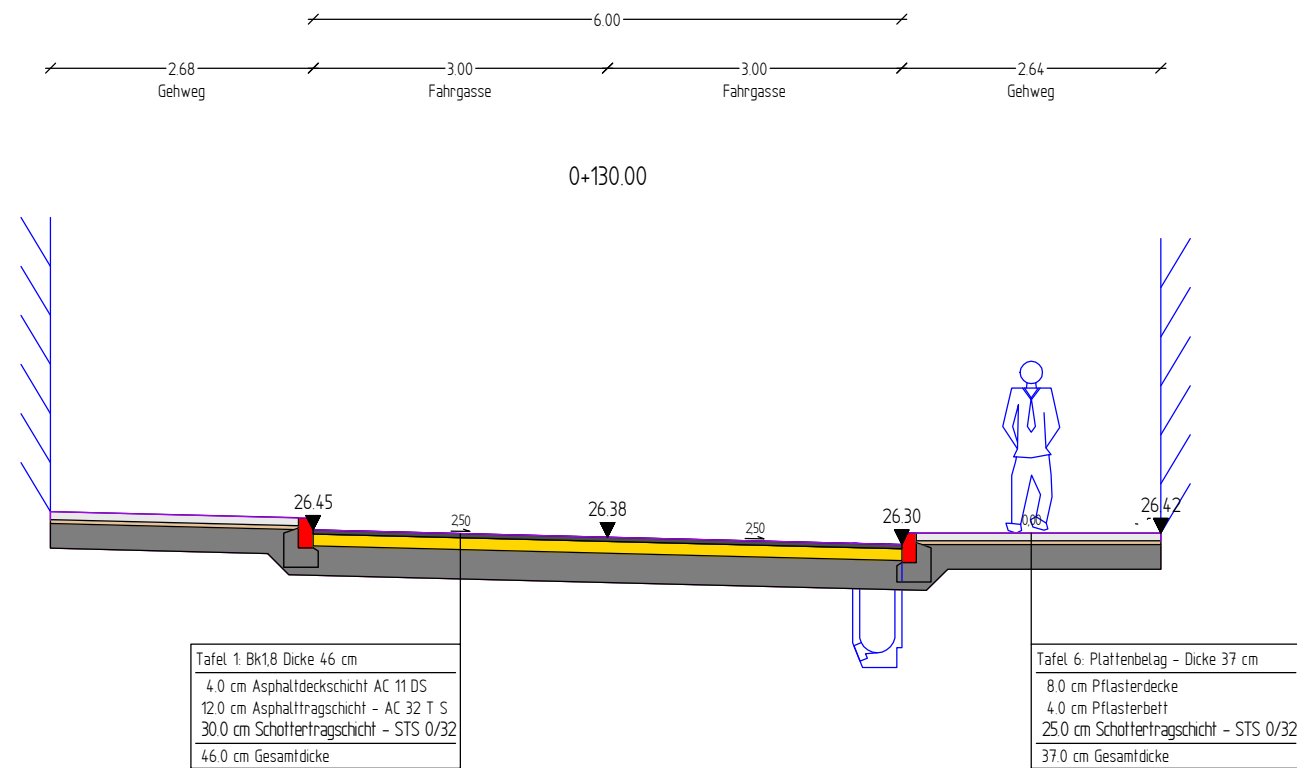

- Planung
- Oberboden - Auftrag
- Asphaltdeckschicht AC 11 DS
- Pflasterdecke
- Pflasterbett
- Asphalttragschicht - AC 32 T S
- Schottertragschicht - STS 0/32
- Planausgestaltung (Fußgänger)
- Betonbord
- Betonsockel (einschl. Rückenstütze) für Bordanlage
- Füllboden
- Stützwand
- Oberkante Planum - EV2 > 80 MPa

Anlage 2 Blatt 2 zur
Beschlussvorlage
Vorplanung Dorfstraße/
Brückenstraße/
Friedenseiche
für die ABPU-Sitzung am
09.09.2014

DHHN 22.000 m

Planung	Hohe	-5.678 26.560	-5.678 26.641	-3.000 26.574	-3.000 26.454	0.000 26.379	3.000 26.304	3.000 26.424	5.641 26.424	5.641 26.344
Asphaltdeckschicht AC 11 DS	Abstand			-3.000 26.454	-3.000 26.414		3.000 26.304	3.000 26.264		
Pflasterdecke	Hohe	-5.678 26.641	-5.678 26.560	-3.150 26.577	-3.150 26.497		3.150 26.344	3.150 26.424	5.641 26.424	5.641 26.344
Asphalttragschicht - AC 32 T S	Abstand			-3.000 26.414	-3.000 26.294		3.000 26.264	3.000 26.144		
Schottertragschicht - STS 0/32	Hohe	-5.678 26.270	-5.678 26.520	-3.465 26.215	-3.300 26.424	-3.300 26.074	-3.250 26.000	-3.196 26.058	-3.000 26.274	-3.000 26.294
	Abstand			-3.465 26.215	-3.300 26.424	-3.300 26.074	-3.250 26.000	-3.196 26.058	-3.000 26.274	-3.000 26.294
Betonbord	Hohe			-3.150 26.274	-3.150 26.574	-3.030 26.454	-3.000 26.274	-3.000 26.274		
	Abstand			-3.150 26.274	-3.030 26.454	-3.000 26.274	-3.000 26.274	-3.000 26.274		
Betonsockel (einschl. Rückenstütze) für Bordanlage	Hohe			-3.300 26.074	-3.300 26.424	-3.150 26.474	-3.000 26.274	-2.950 26.240	-2.950 26.074	-2.950 26.240
	Abstand			-3.300 26.074	-3.300 26.424	-3.150 26.474	-3.000 26.274	-2.950 26.240	-2.950 26.074	-2.950 26.240
Oberkante Planum - EV2 > 80 MPa	Hohe	-5.678 26.641	-5.678 26.270	-3.465 26.215	-3.250 26.000		3.250 25.837	3.466 26.054	5.641 26.054	5.641 26.424
	Abstand			-3.465 26.215	-3.250 26.000		3.250 25.837	3.466 26.054	5.641 26.054	5.641 26.424

Nr.	Art der Änderung	Datum	Zeichen
Vorplanung	bearbeitet	28.07.2014	St. Grohs
	gezeichnet	28.07.2014	St. Grohs
	geprüft:	U. Grohs	
	Geschäftsführer		
Auftraggeber:	Stadt Eberswalde Tiefbauamt Breite Straße 40 16225 Eberswalde	Unterlage: 6 Blatt Nr.: 3	
Stadt Eberswalde	Umbau der Verkehrsanlage Brückenstraße / Dorfstraße / Friedenseiche in 16227 Eberswalde	Datum	Zeichen
	bearbeitet		
	gezeichnet		
	geprüft:		
	Querschnitt - Station: 130.000 Maßstab: 1 : 1 : 50 1 : 50		
Aufgestellt			
Vermessungsbüro Mallon Dipl.-Ing. Rainer Mallon Öffentlich bestellter Vermessungsingenieur R.-Breitscheid-Str.7 - 16225 Eberswalde	Höhenbezug DHHN 92 Lagebezug ETRS 89		