


**Anlage 1 zur Beschlussvorlage Vorplanung
Verkehrsanlage Roseneck
für die ABPU-Sitzung am 11.11.2014**

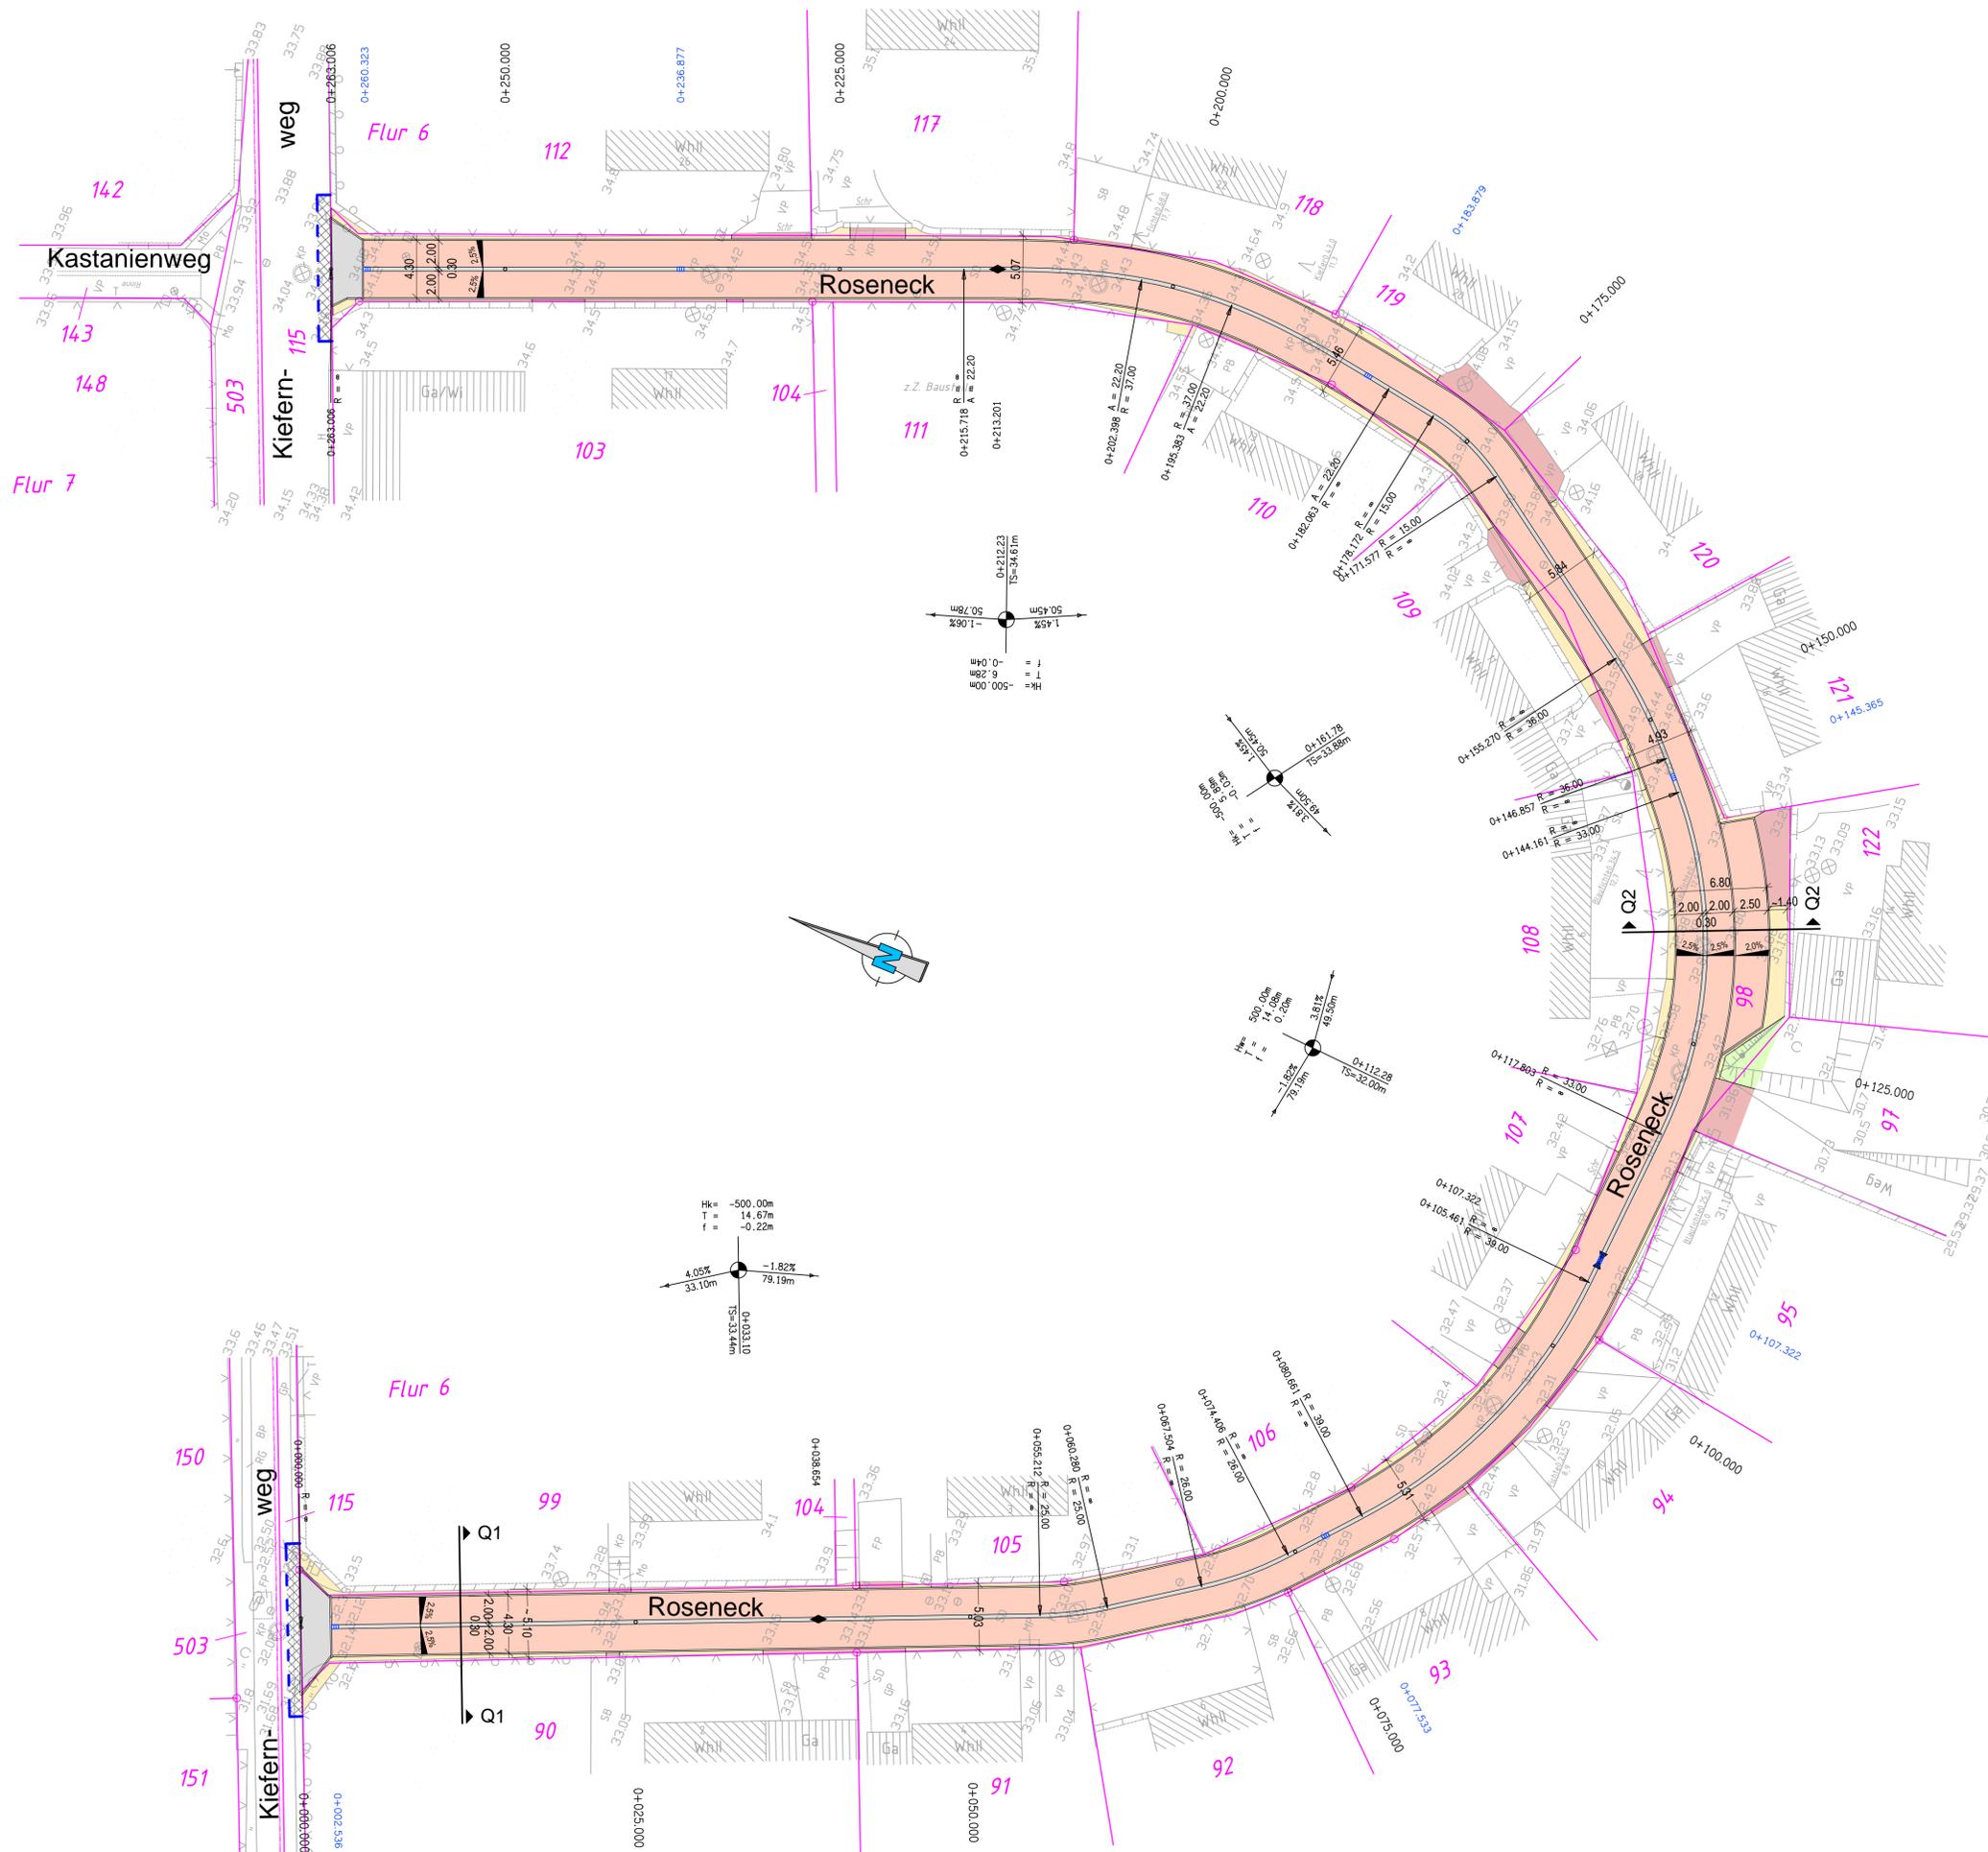

- Legende:**
- Bestand**
 - Borde, Oberflächenbegrenzung
 - Flurstücksgrenzen
 - Planung**
 - Borde, Oberflächenbegrenzung
 - - - Bearbeitungsgrenze
 - ▭ Straßenablauf
 - Flächen**
 - Betonsteinpflaster (herbstbunt) - Mischverkehrsfläche
 - Betonsteinpflaster (grau) - Knotenpunkte
 - Kleinpflaster - Zufahrten
 - Mosaikpflaster - Randbereiche
 - Grünflächen/Böschungen
 - Schotterflächen - Anpassungsbereiche
 - Betonstein-Rinnenelement

Index	Art der Änderung bzw. Ergänzung	Datum	Name
<p>ASPHALTA Ingenieurgesellschaft für Verkehrsbau mbH Zweigniederlassung Eberswalde Eisenbahnstraße 102, 16225 Eberswalde Tel.: 03334/ 380933 Fax: 03334/ 380934, E-Mail: ingbuero@asphalta.de</p>			
		Datum	Zeichen
bearbeitet		30.08.2014	A. Vtelensky
gezeichnet		30.08.2014	A. Vtelensky
geprüft:			
<p>Stadt Eberswalde Tiefbauamt Breite Straße 40, 16225 Eberswalde Tel.: 03334/ 64-650</p>		<p>Unterlage Nr.: 7 Blatt Nr.: 1 Reg. Nr.</p>	
<p>Vorplanung</p>		<p>bearbeitet: gezeichnet: geprüft:</p>	
<p>Ausbau der Verkehrsanlage Roseneck in Eberswalde Nordend</p>		<p>Lageplan Variante 1 (Vorzugsvariante) Maßstab: 1 : 250</p>	
<p>Aufgestellt</p>			
<p>Vermessung: Vermessungsbüro Dipl.-Ing. Rainer Malton Öffentlich bestellter Vermessungsingenieur Rudolf-Breitscheid-Straße 27 16201 Eberswalde</p>		<p>Höhenbezug: DHHN 92 Lagebezug: ETRS 89 Gemarkung: Eberswalde Flur 6</p>	