


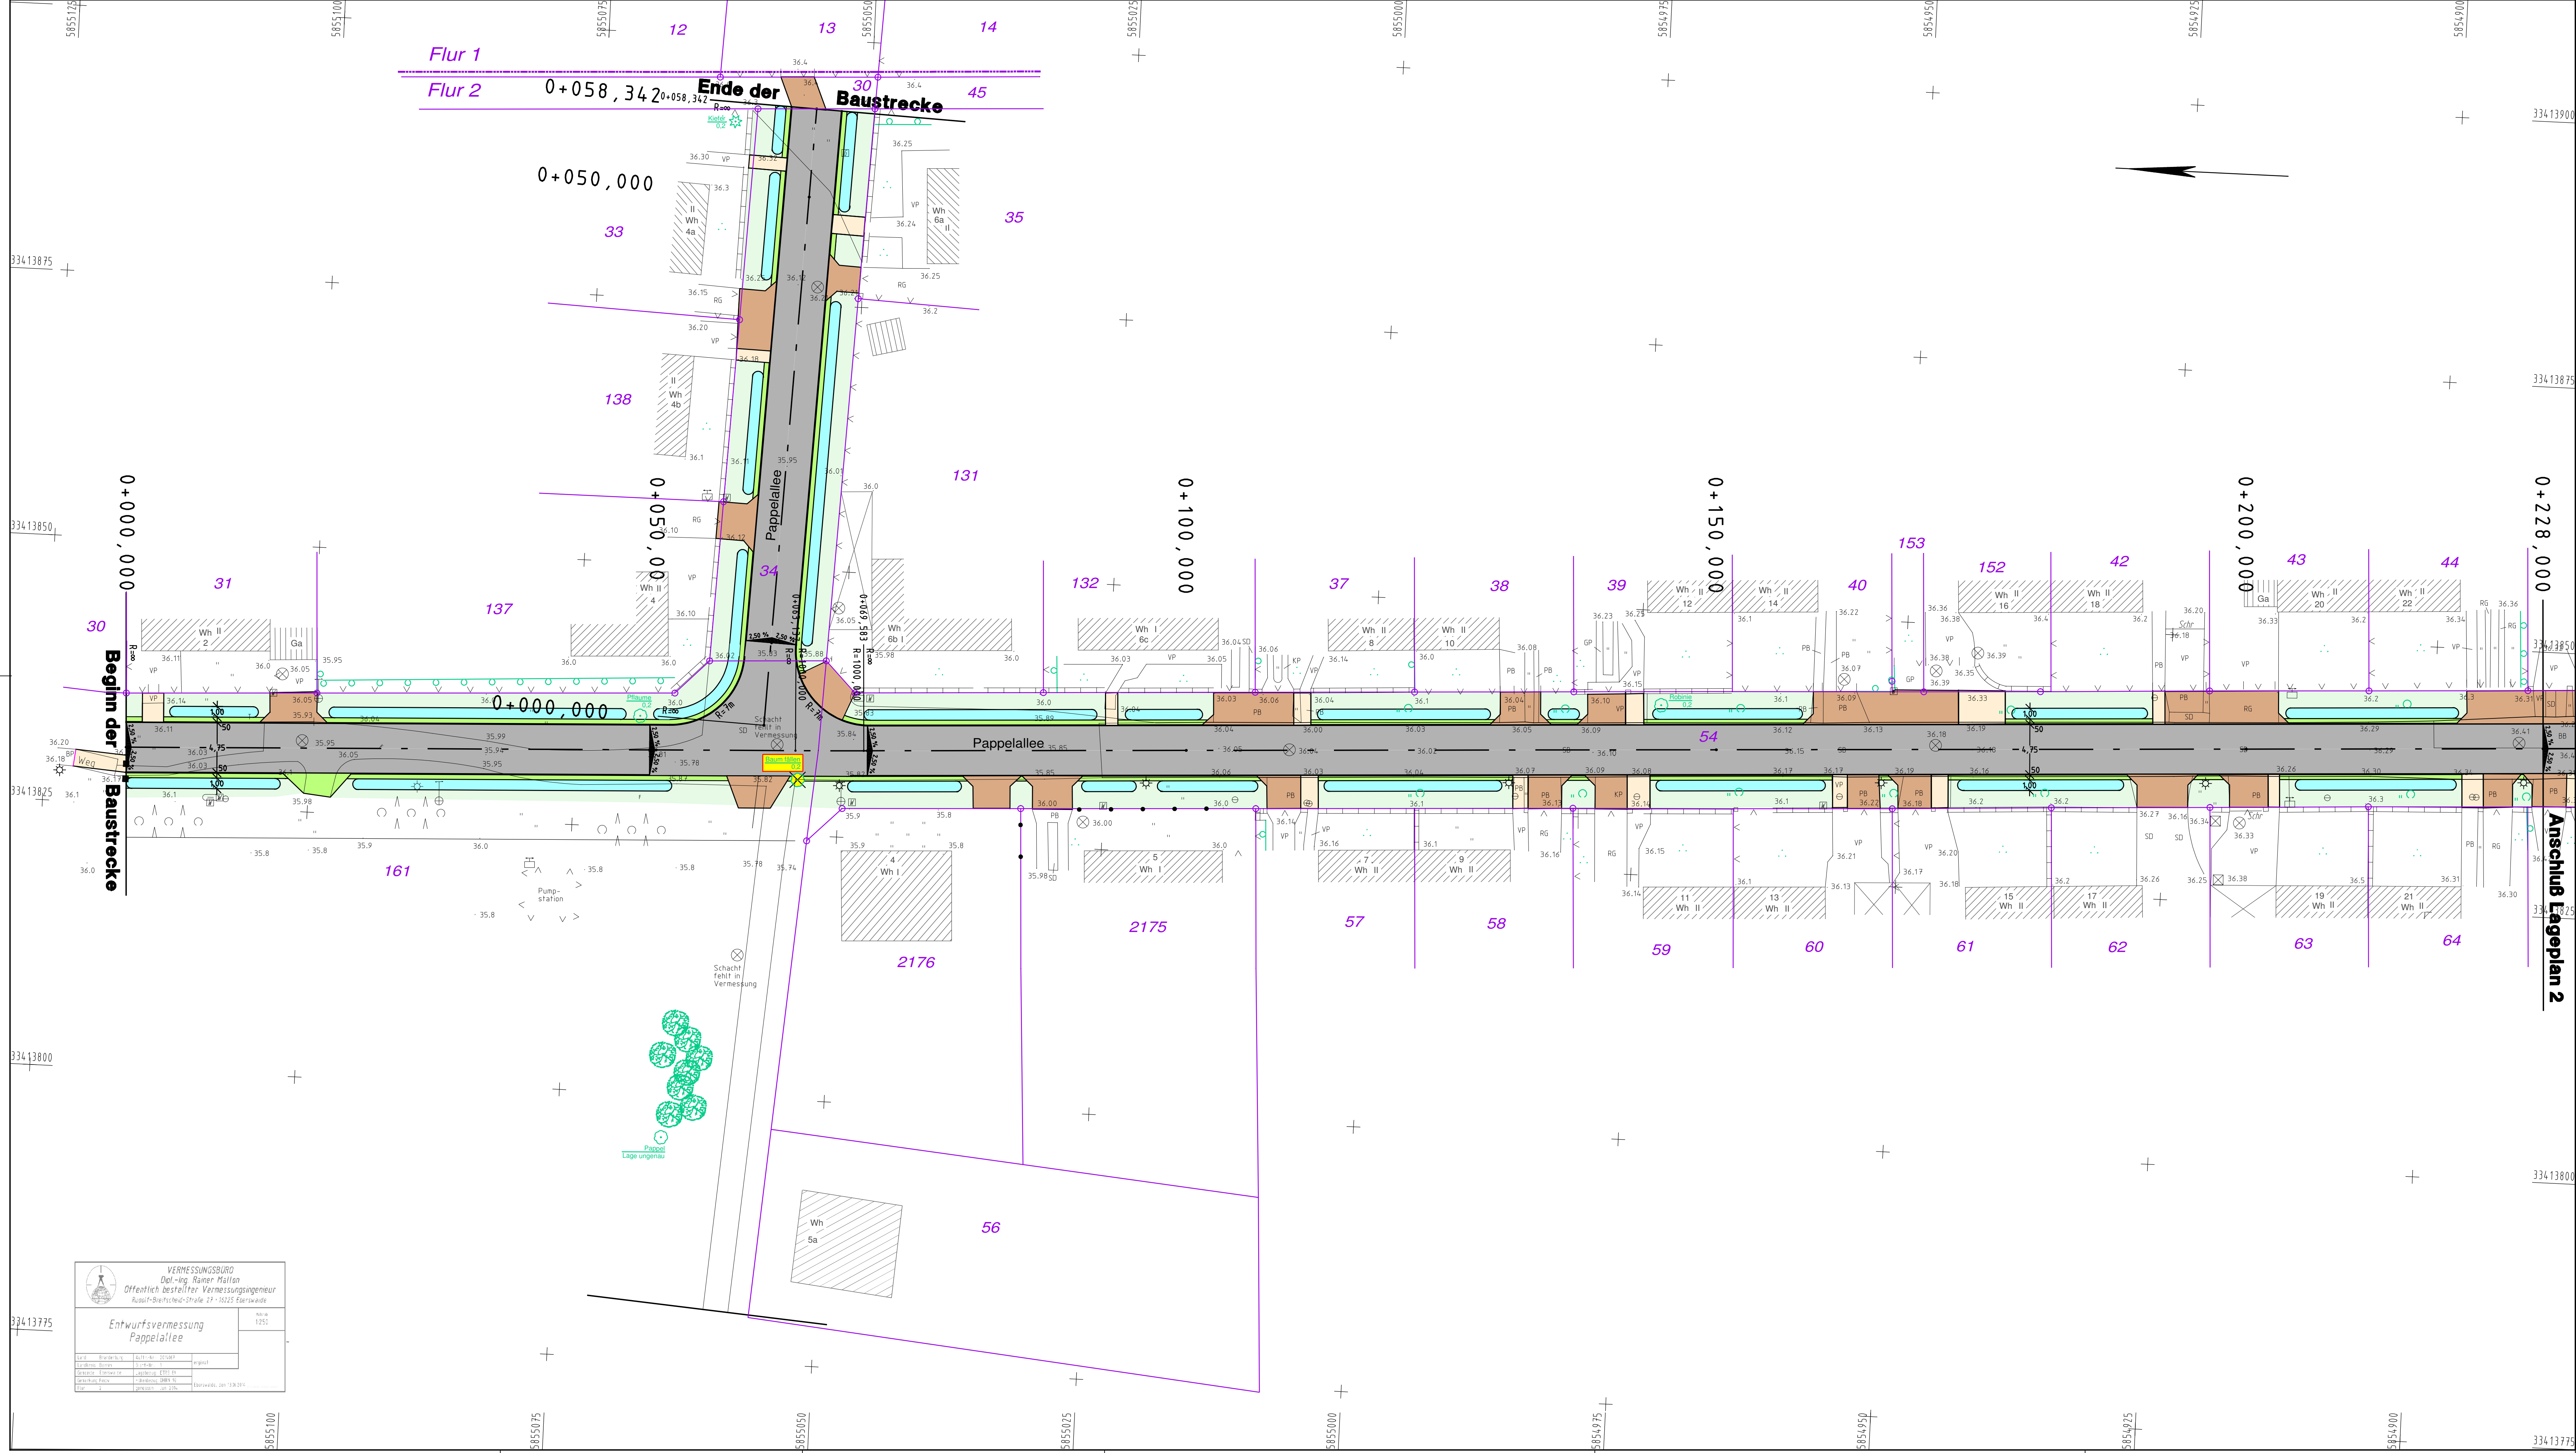

Anlage 1 Lageplan 1 zur Beschlussvorlage
Vorplanung der Verkehrsanlage
Pappelallee für die ABPU- Sitzung am
02.12.2014

LEGENDE

Fahrbahn, Asphalt	Mulde, Oberboden	Grundstücksgrenze
Zufahrt, Betonsteinpflaster grau	Grünfläche, Oberboden	Flurstücksnummer
Gehweg, Betonsteinpflaster grau	Bankett, Zufahrt	36.19 vorh. Höhe
	Schotterrasen	36.19 neue Höhe

H=500m
-0.50% 30.00 m 0.050% 60.00 m
Neigungsbrechpunkt mit Gefälle (-) und Steigung (+), Länge der Strecke und Ausrundungshalbmesser

2.50%
Querneigung
Tiefpunkt
Hochpunkt

FPG Finower Planungsgesellschaft mbH Altenhofer Straße 13a 16227 Eberswalde Telefon: 03334/306-0 Fax: 03334/306-345 Internet: www.finower.de E-Mail: info@finower.de	bearbeitet	Datum	Zeichen
	gezeichnet	31.08.2014	Dipl.-Ing. S. Glor
	geprüft	31.08.2014	S. Godeschan
	Projekt-Nr.	1628	Dipl.-Ing. G. Hecke

STADT EBERSWALDE DER BÜRGERMEISTER			
Tiefbauamt - Sachgebiet Tiefbau			
Vorplanung		Unterlage Nr.:	7
		Blatt Nr.:	1
Bauvorhaben		Ausf.-Nr.:	
		Name	Unterschrift
Grundhafter Ausbau der Pappelallee in Eberswalde vom KP Jägerstraße bis B167		bearbeitet: geprüft:	
Aufgestellt:		Lageplan Maßstab: 1:250	

VERMESSUNGSBÜRO
Dipl.-Ing. Rainer Mallon
Öffentlich bestellter Vermessungsingenieur
Ruhlfeldstraße 17 · 16227 Eberswalde

Entwurfsvermessung
Pappelallee

Maßstab: 1:250

UVP	Bearbeiter:	Datum:	geprüft:
UVP	UVP	UVP	UVP

UVP: 16.08.2014
UVP: 16.08.2014
UVP: 16.08.2014
UVP: 16.08.2014