


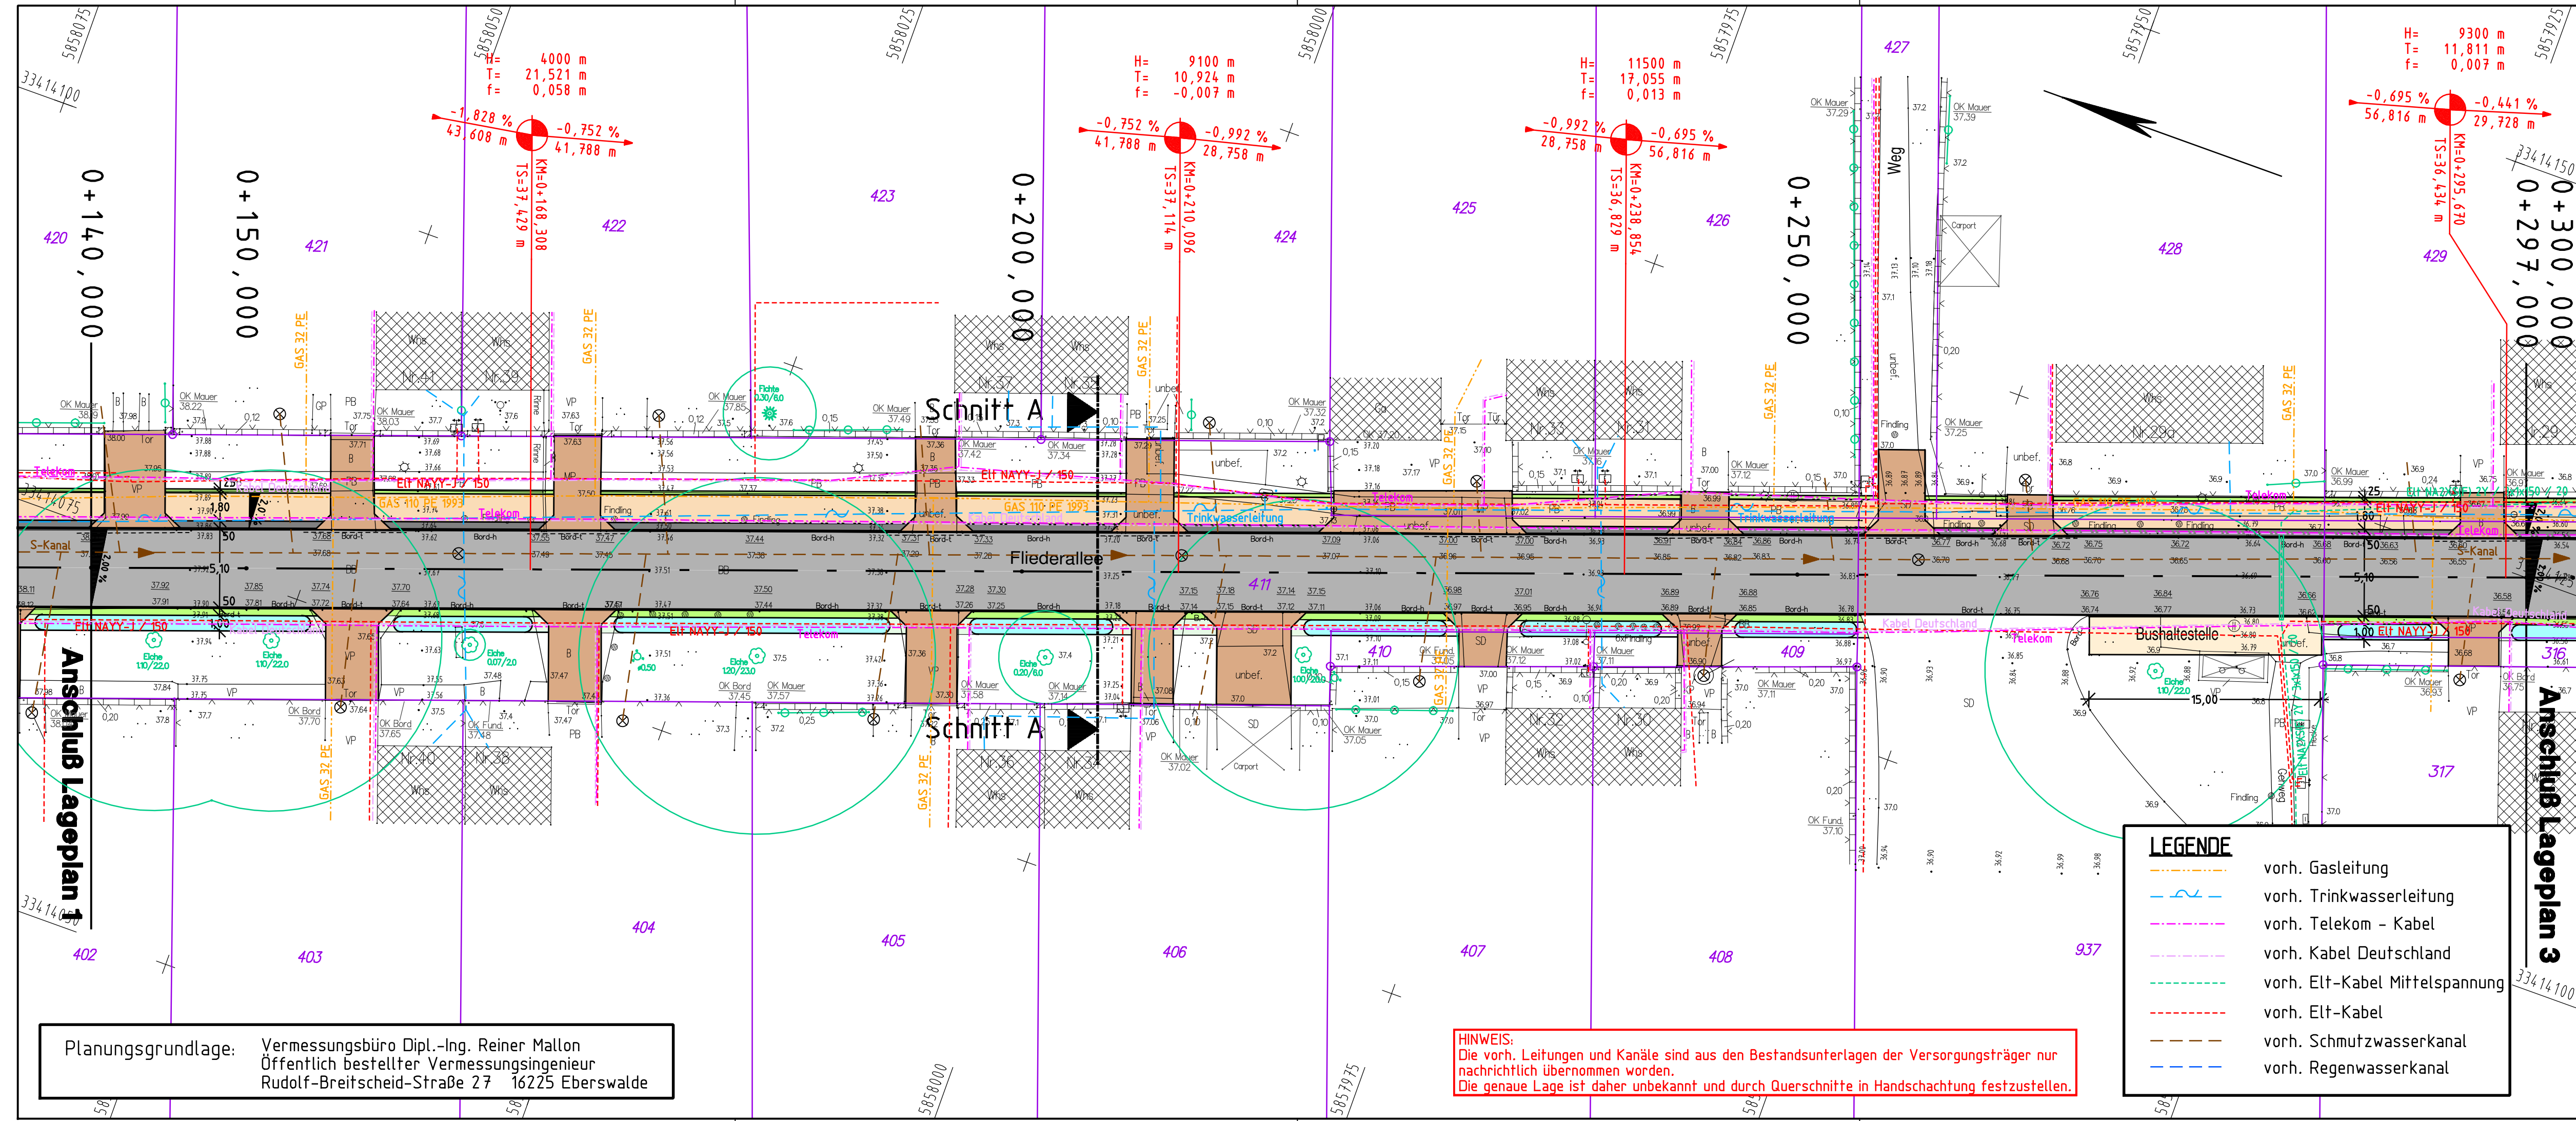

Anlage 2- Lageplan 2 von 5 zur Beschlussvorlage
Baubeschluss der Verkehrsanlage Fliederallee
für die ABPU- Sitzung am 02.12.2014
für die Stadtverordnetenversammlung am
18.12.2014

LEGENDE

Fahrbahn, Asphalt	Mulde, Oberboden	Grundstücksgrenze
Zufahrt, Betonsteinpflaster grau	Grünfläche, Oberboden	Flurstücksnummer
Gehweg, Betonsteinpflaster grau	Bankett, Schotterterrassen	Bushaltestelle, Betonsteinpflaster grau
gepl. Straßenablauf	Bordabsenkung mit Rundbord	Sicherheitsstreifen, Betonsteinpflaster anthrazit

H=500m

Neigungsbrechpunkt mit Gefälle (-) und Steigung (+), Länge der Strecke und Ausrundungshalbmesser

Querneigung

Tiefpunkt

Hochpunkt

vorh. Höhe

neue Höhe

FPG Finower Planungsgesellschaft mbH
Altenhofer Straße 13a
16227 Eberswalde

Telefon: 03334/306-0
Fax: 03334/306-345
Internet: www.finower.de
E-Mail: info@finower.de

	Datum	Zeichen
bearbeitet	06.12.2013	Dipl.-Ing.S.Glor
gezeichnet	06.12.2013	S.Gosdschan
geprüft	06.12.2013	Dipl.-Ing.G.Mecke
Projekt-Nr.:	1362	

**STADT EBERSWALDE
DER BÜRGERMEISTER**

Tiefbauamt Sachgebiet Tiefbau

Entwurfsplanung

Unterlage Nr.: 7
Blatt Nr.: 2
Ausf.-Nr.:

Bauvorhaben	Datum	Name	Unterschrift
Ausbau der Fliederallee in der Clara-Zetkin-Siedlung	bearbeitet:		
	geprüft:		

Aufgestellt:

Lageplan 2
Maßstab: 1 : 250

J:\Tiefbau\CARD84\1362_EP\Z_Lage_02.PLT\Gosdschan\22.11.2013