


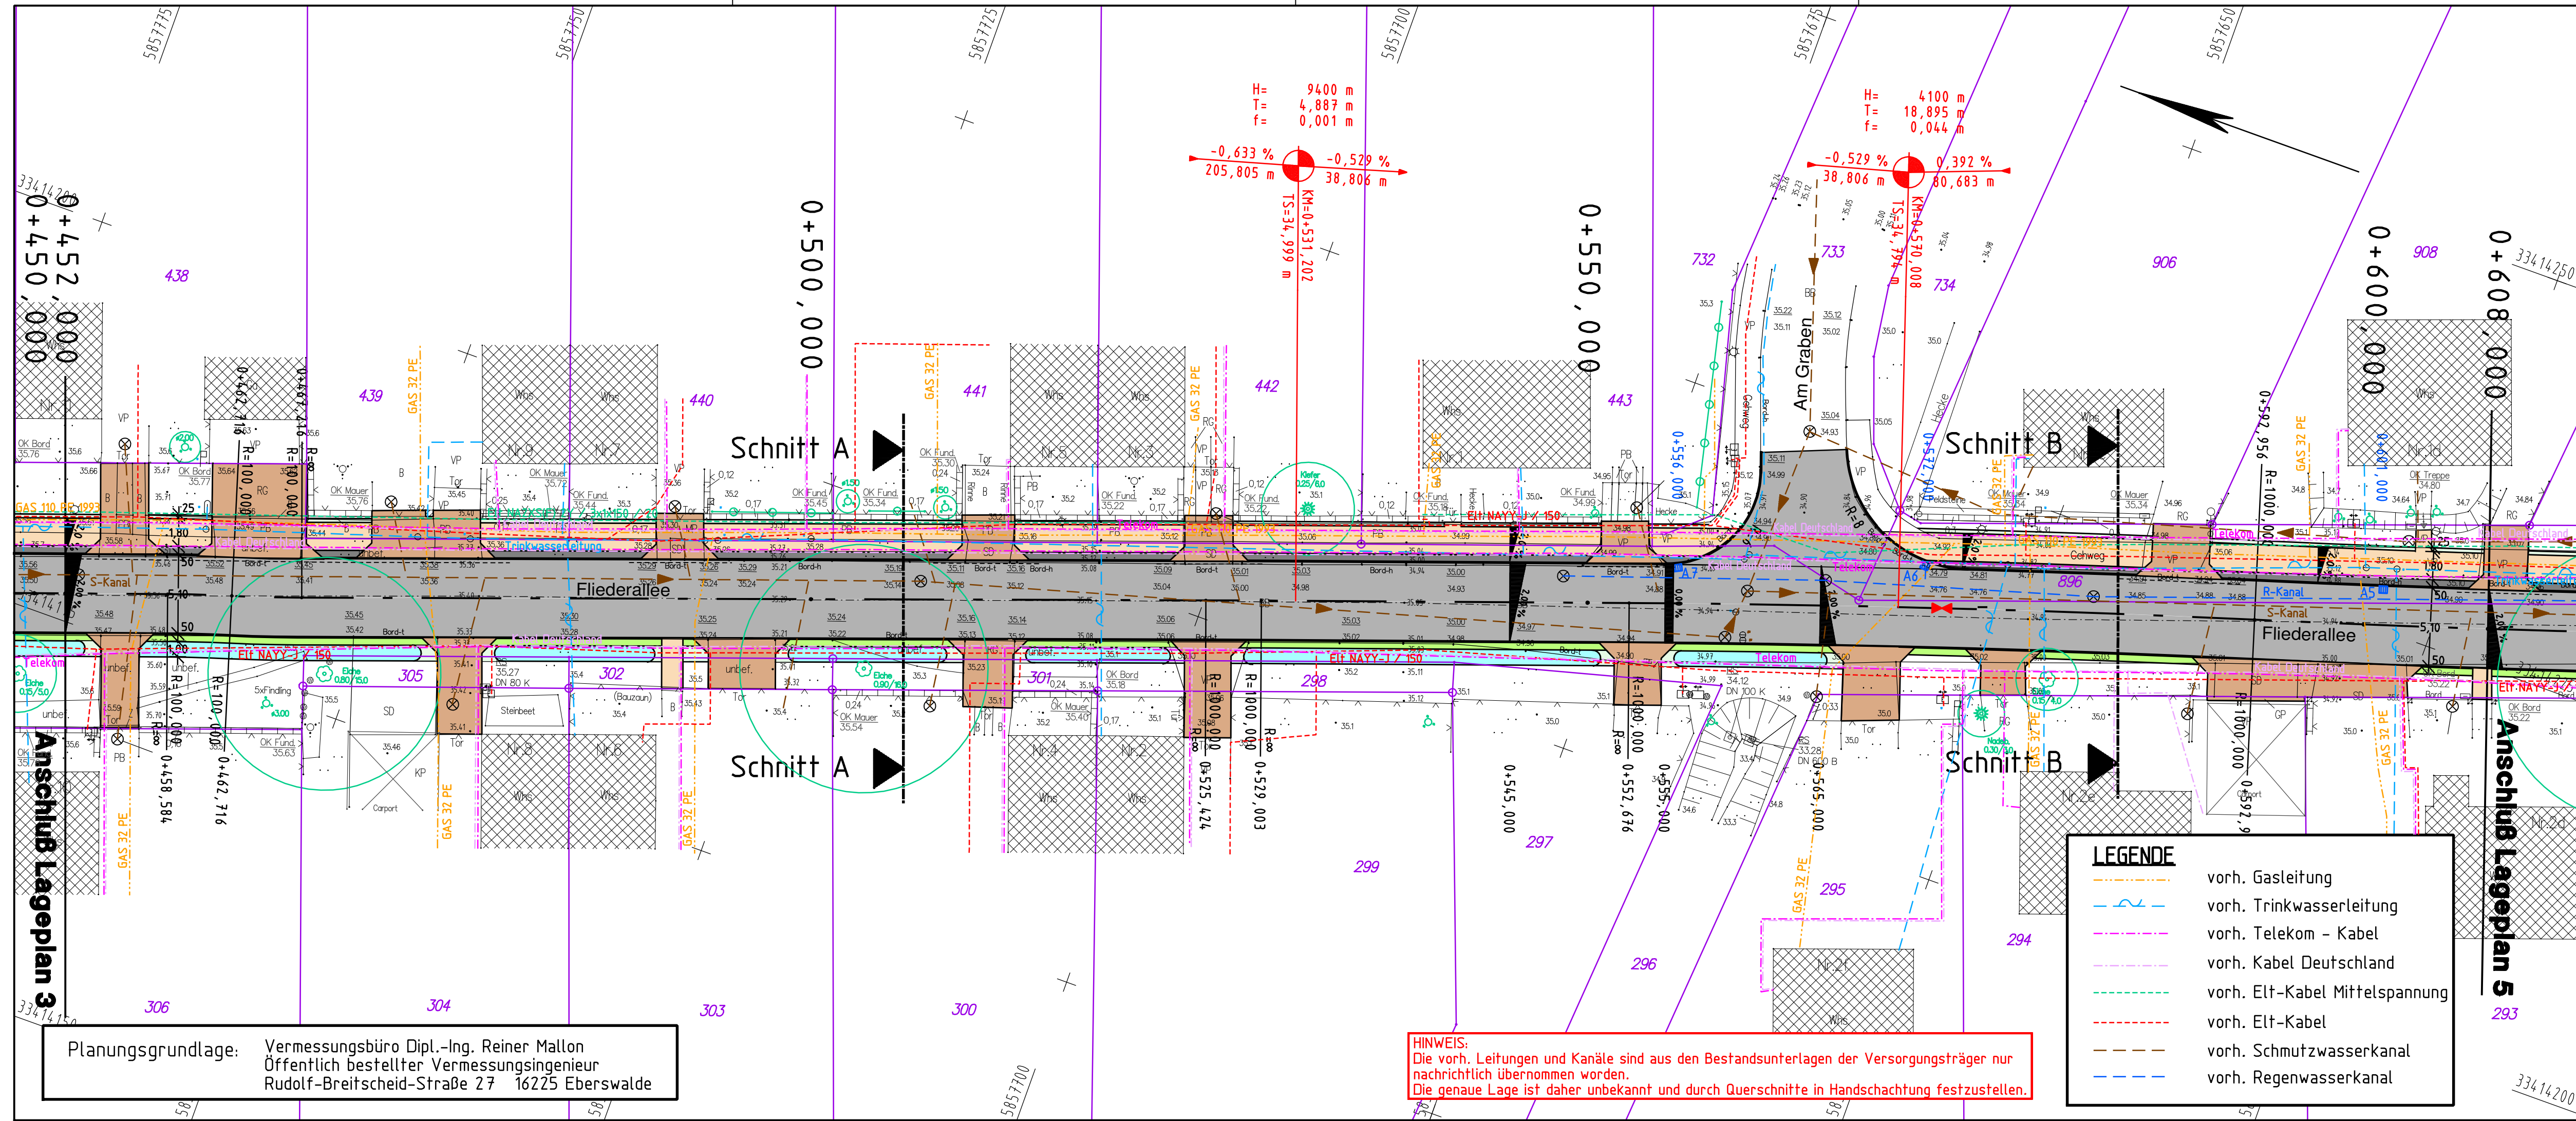

Anlage 2- Lageplan 4 von 5 zur Beschlussvorlage
Baubeschluss der Verkehrsanlage Fliederallee
für die ABPU- Sitzung am 02.12.2014
für die Stadtverordnetenversammlung am
18.12.2014

LEGENDE

	Fahrbahn, Asphalt		Mulde, Oberboden		Grundstücksgrenze
	Zufahrt, Betonsteinpflaster grau		Grünfläche, Oberboden		Bushaltestelle, Betonsteinpflaster grau
	Gehweg, Betonsteinpflaster grau		Bankett, Schotterterrassen		Sicherheitsstreifen, Betonsteinpflaster anthrazit
	gepl. Straßenablauf		Bordabsenkung mit Rundbord		vorh. Höhe
	Neigungsbrechpunkt mit Gefälle (-) und Steigung (+), Länge der Strecke und Ausrundungshalbmesser		2.50%		Tiefpunkt
	Neigungsbrechpunkt mit Gefälle (-) und Steigung (+), Länge der Strecke und Ausrundungshalbmesser		Hochpunkt		

FPG Finower Planungsgesellschaft mbH
Altenhofer Straße 13a
16227 Eberswalde

Telefon: 03334/306-0
Fax: 03334/306-345
Internet: www.finower.de
E-Mail: info@finower.de

	Datum	Zeichen
bearbeitet	06.12.2013	Dipl.-Ing.S.Glor
gezeichnet	06.12.2013	S.Gosdschan
geprüft	06.12.2013	Dipl.-Ing.G.Mecke
Projekt-Nr.:	1362	

**STADT EBERSWALDE
DER BÜRGERMEISTER**

Tiefbauamt -Sachgebiet Tiefbau

Entwurfsplanung

Unterlage Nr.: 7
Blatt Nr.: 4
Ausf.-Nr.:

Bauvorhaben	Datum	Name	Unterschrift
Ausbau der Fliederallee in der Clara-Zetkin-Siedlung	bearbeitet:		
	geprüft:		
Aufgestellt:	Lageplan 4		
	Maßstab: 1 : 250		

J:\Tiefbau\CARD84\1362_EP\Z_Lage_04.PLT\Gosdschan\22.11.2013