


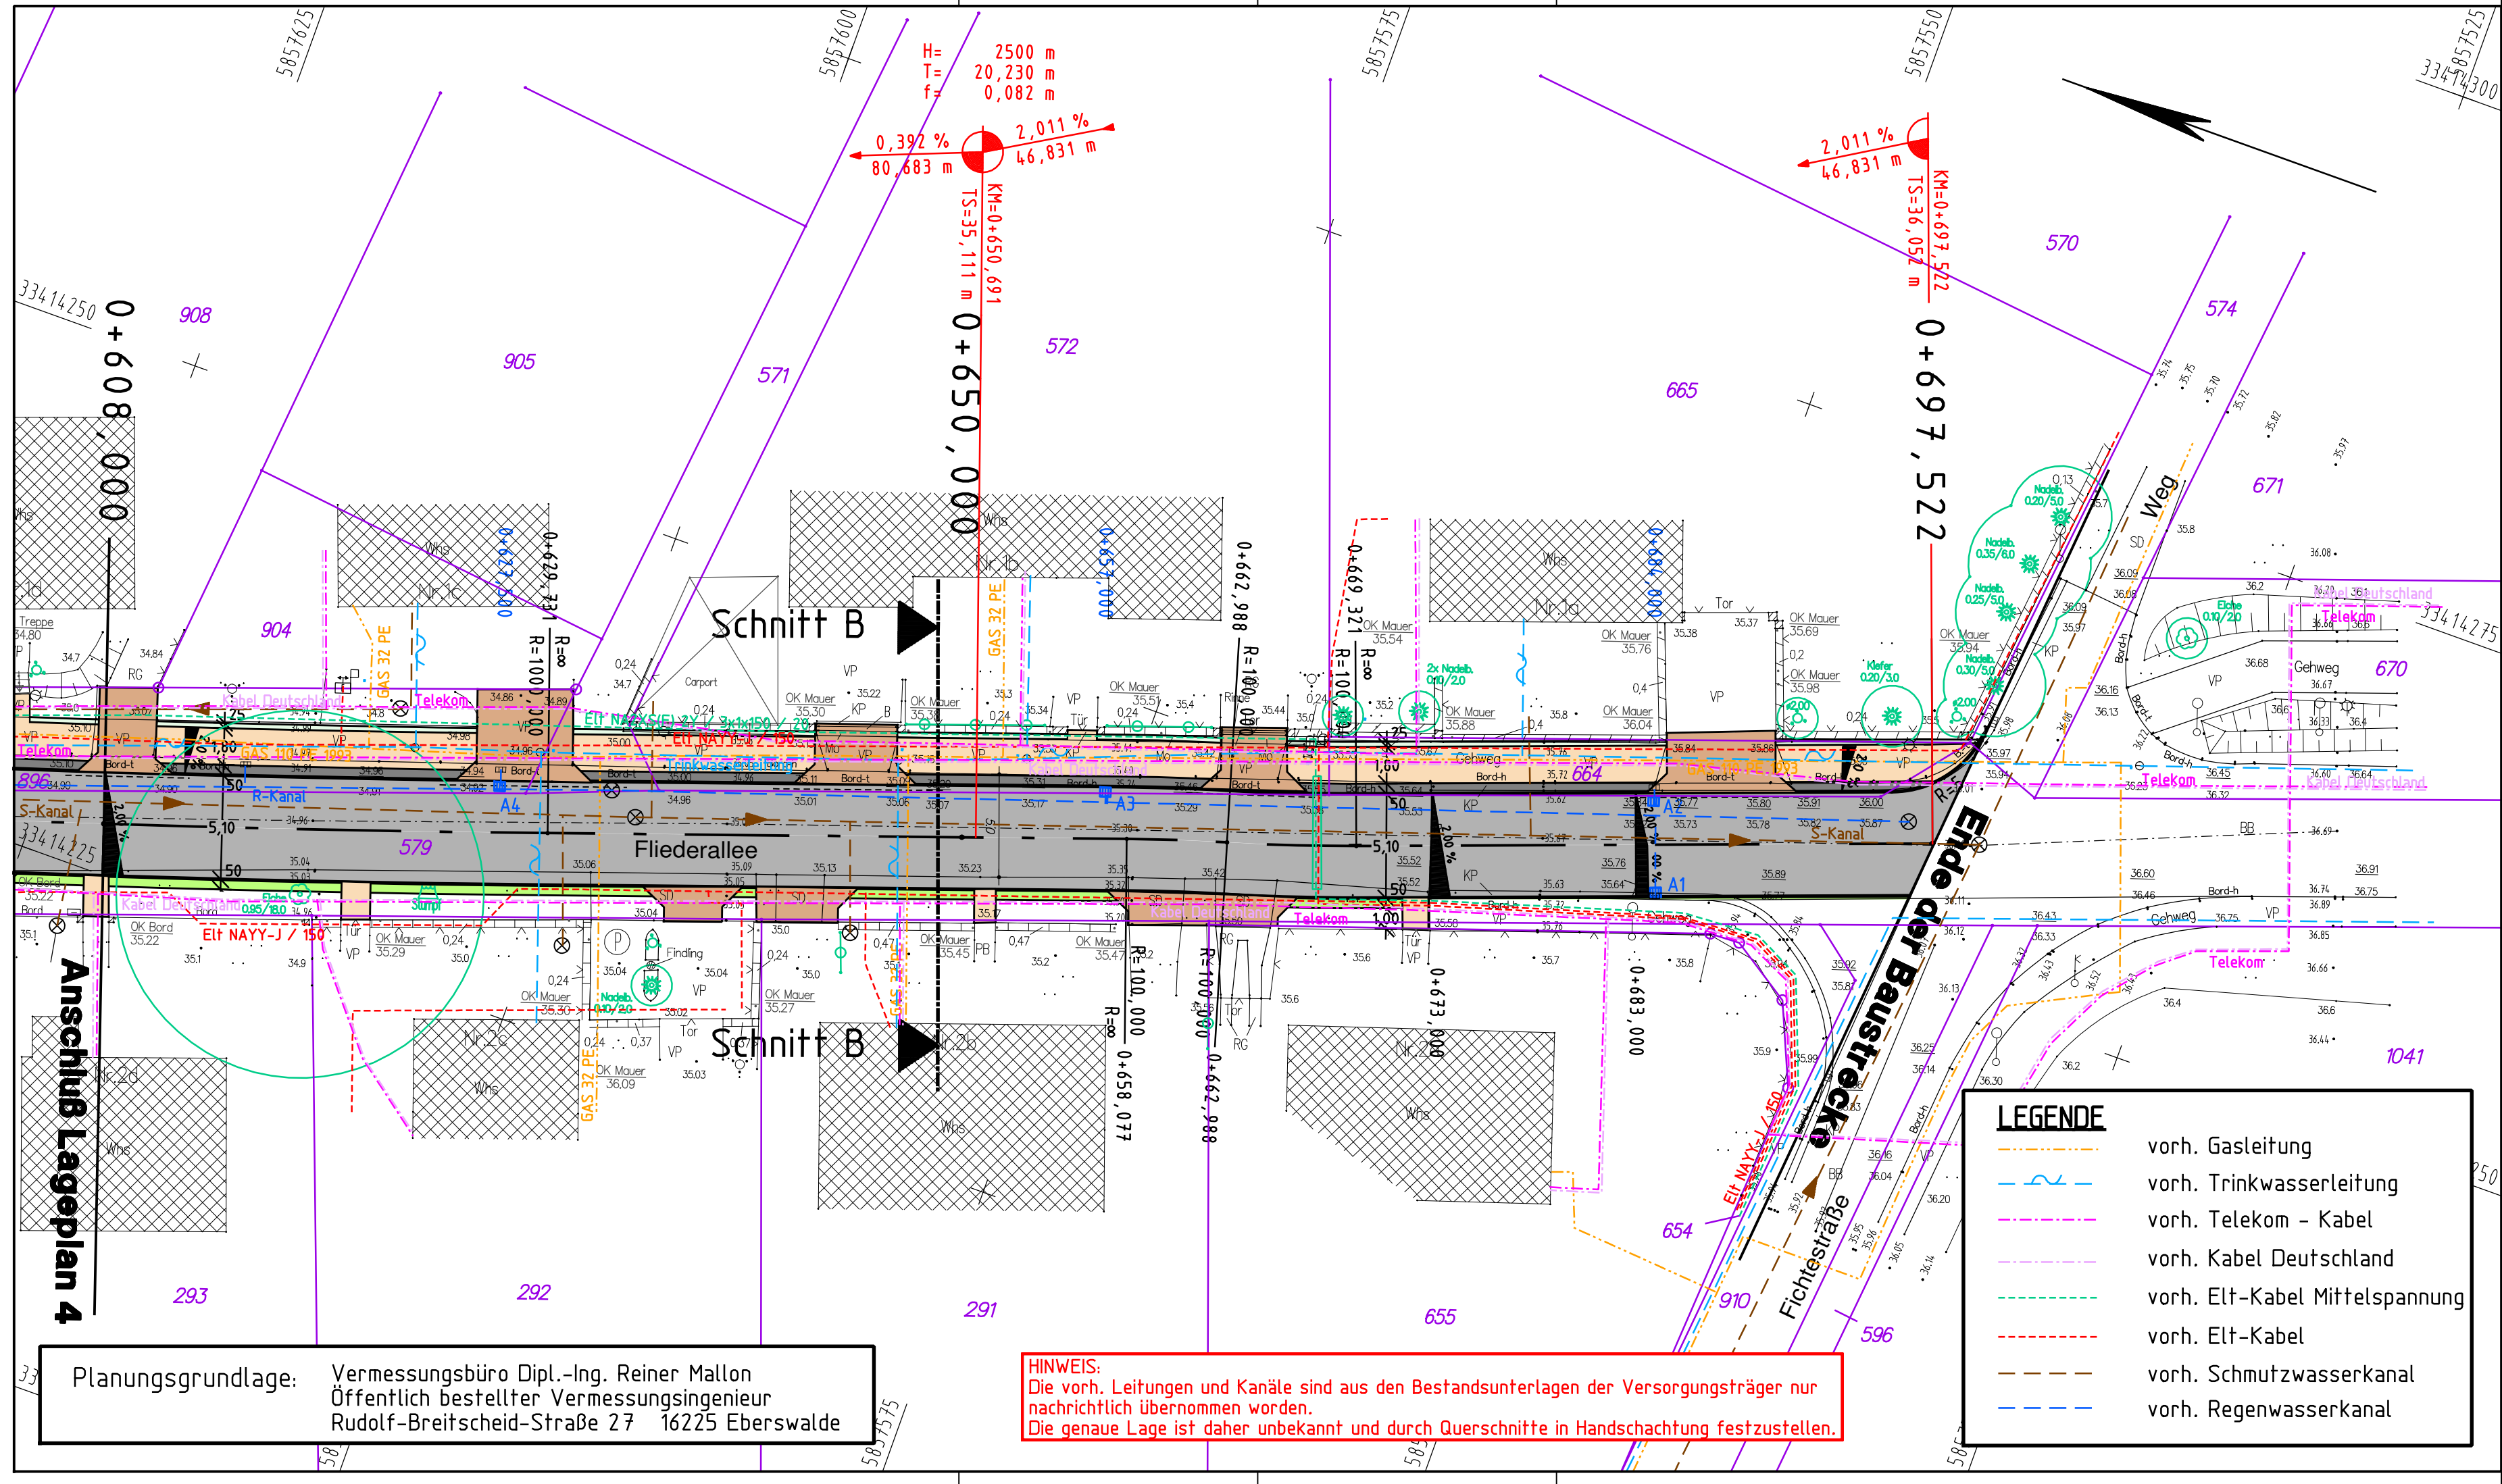

Anlage 2- Lageplan 5 von 5 zur Beschlussvorlage
Baubeschluss der Verkehrsanlage Fliederallee
für die ABPU- Sitzung am 02.12.2014
für die Stadtverordnetenversammlung am 18.12.2014

LEGENDE

Fahrbahn,
Asphalt

Zufahrt,
Betonsteinpflaster grau

Gehweg,
Betonsteinpflaster grau

gepl. Straßenablauf

Mulde,
Oberboden

Grünfläche,
Oberboden

Bankett
Schotterrasen

Bordabsenkung
mit Rundbord

Grundstücksgrenze
117
Flurstücksnummer

Bushaltestelle,
Betonsteinpflaster grau

Sicherheitsstreifen,
Betonsteinpflaster anthrazit

$H=500m$
-0.50%
30.00 m

0.050%
40.00 m

2.50%
vorh. Höhe
neue Höhe

Querneigung

Tiefpunkt

Hochpunkt

Neigungsbrechpunkt mit Gefälle (-)
und Steigung (+), Länge der Strecke
und Ausrundungshalbmesser

FPG
BERATUNG
PLANUNG
BAUBETREUUNG

Finower Planungsgesellschaft mbH
Altenhofer Straße 13a
16227 Eberswalde
Telefon: 03334/306-0
Fax: 03334/306-345
Internet: www.finower.de
E-Mail: info@finower.de

bearbeitet	06.12.2013	Dipl.-Ing. S. Glor
gezeichnet	06.12.2013	S. Gotschan
geprüft	06.12.2013	Dipl.-Ing. G. Mecke
Projekt-Nr.: 1362		

STADT EBERSWALDE
DER BÜRGERMEISTER

Tiefbauamt Sachgebiet Tiefbau

Entwurfsplanung

Unterlage Nr.: 7
Blatt Nr.: 5
Ausf.-Nr.:

Bauvorhaben		Datum	Name	Unterschrift
	bearbeitet:			
Aufgestellt:	geprüft:			
	Lageplan 5 Maßstab: 1 : 250			

Planungsgrundlage: Vermessungsbüro Dipl.-Ing. Reiner Mallon
Öffentlich bestellter Vermessungsingenieur
Rudolf-Breitscheid-Straße 27 16225 Eberswalde

HINWEIS:
Die vorh. Leitungen und Kanäle sind aus den Bestandsunterlagen der Versorgungsträger nur
nachrichtlich übernommen worden.
Die genaue Lage ist daher unbekannt und durch Querschnitte in Handschachtung festzustellen.

LEGENDE

vorh. Gasleitung

vorh. Trinkwasserleitung

vorh. Telekom - Kabel

vorh. Kabel Deutschland

vorh. Elt-Kabel Mittelspannung

vorh. Elt-Kabel

vorh. Schmutzwasserkanal

vorh. Regenwasserkanal