


**Anlage 2 zur Beschlussvorlage Baubeschluss
der Verkehrsanlage Roseneck
für die ABPU- Sitzung am 10.02.2015
für den Hauptausschuss am 19.02.2015**

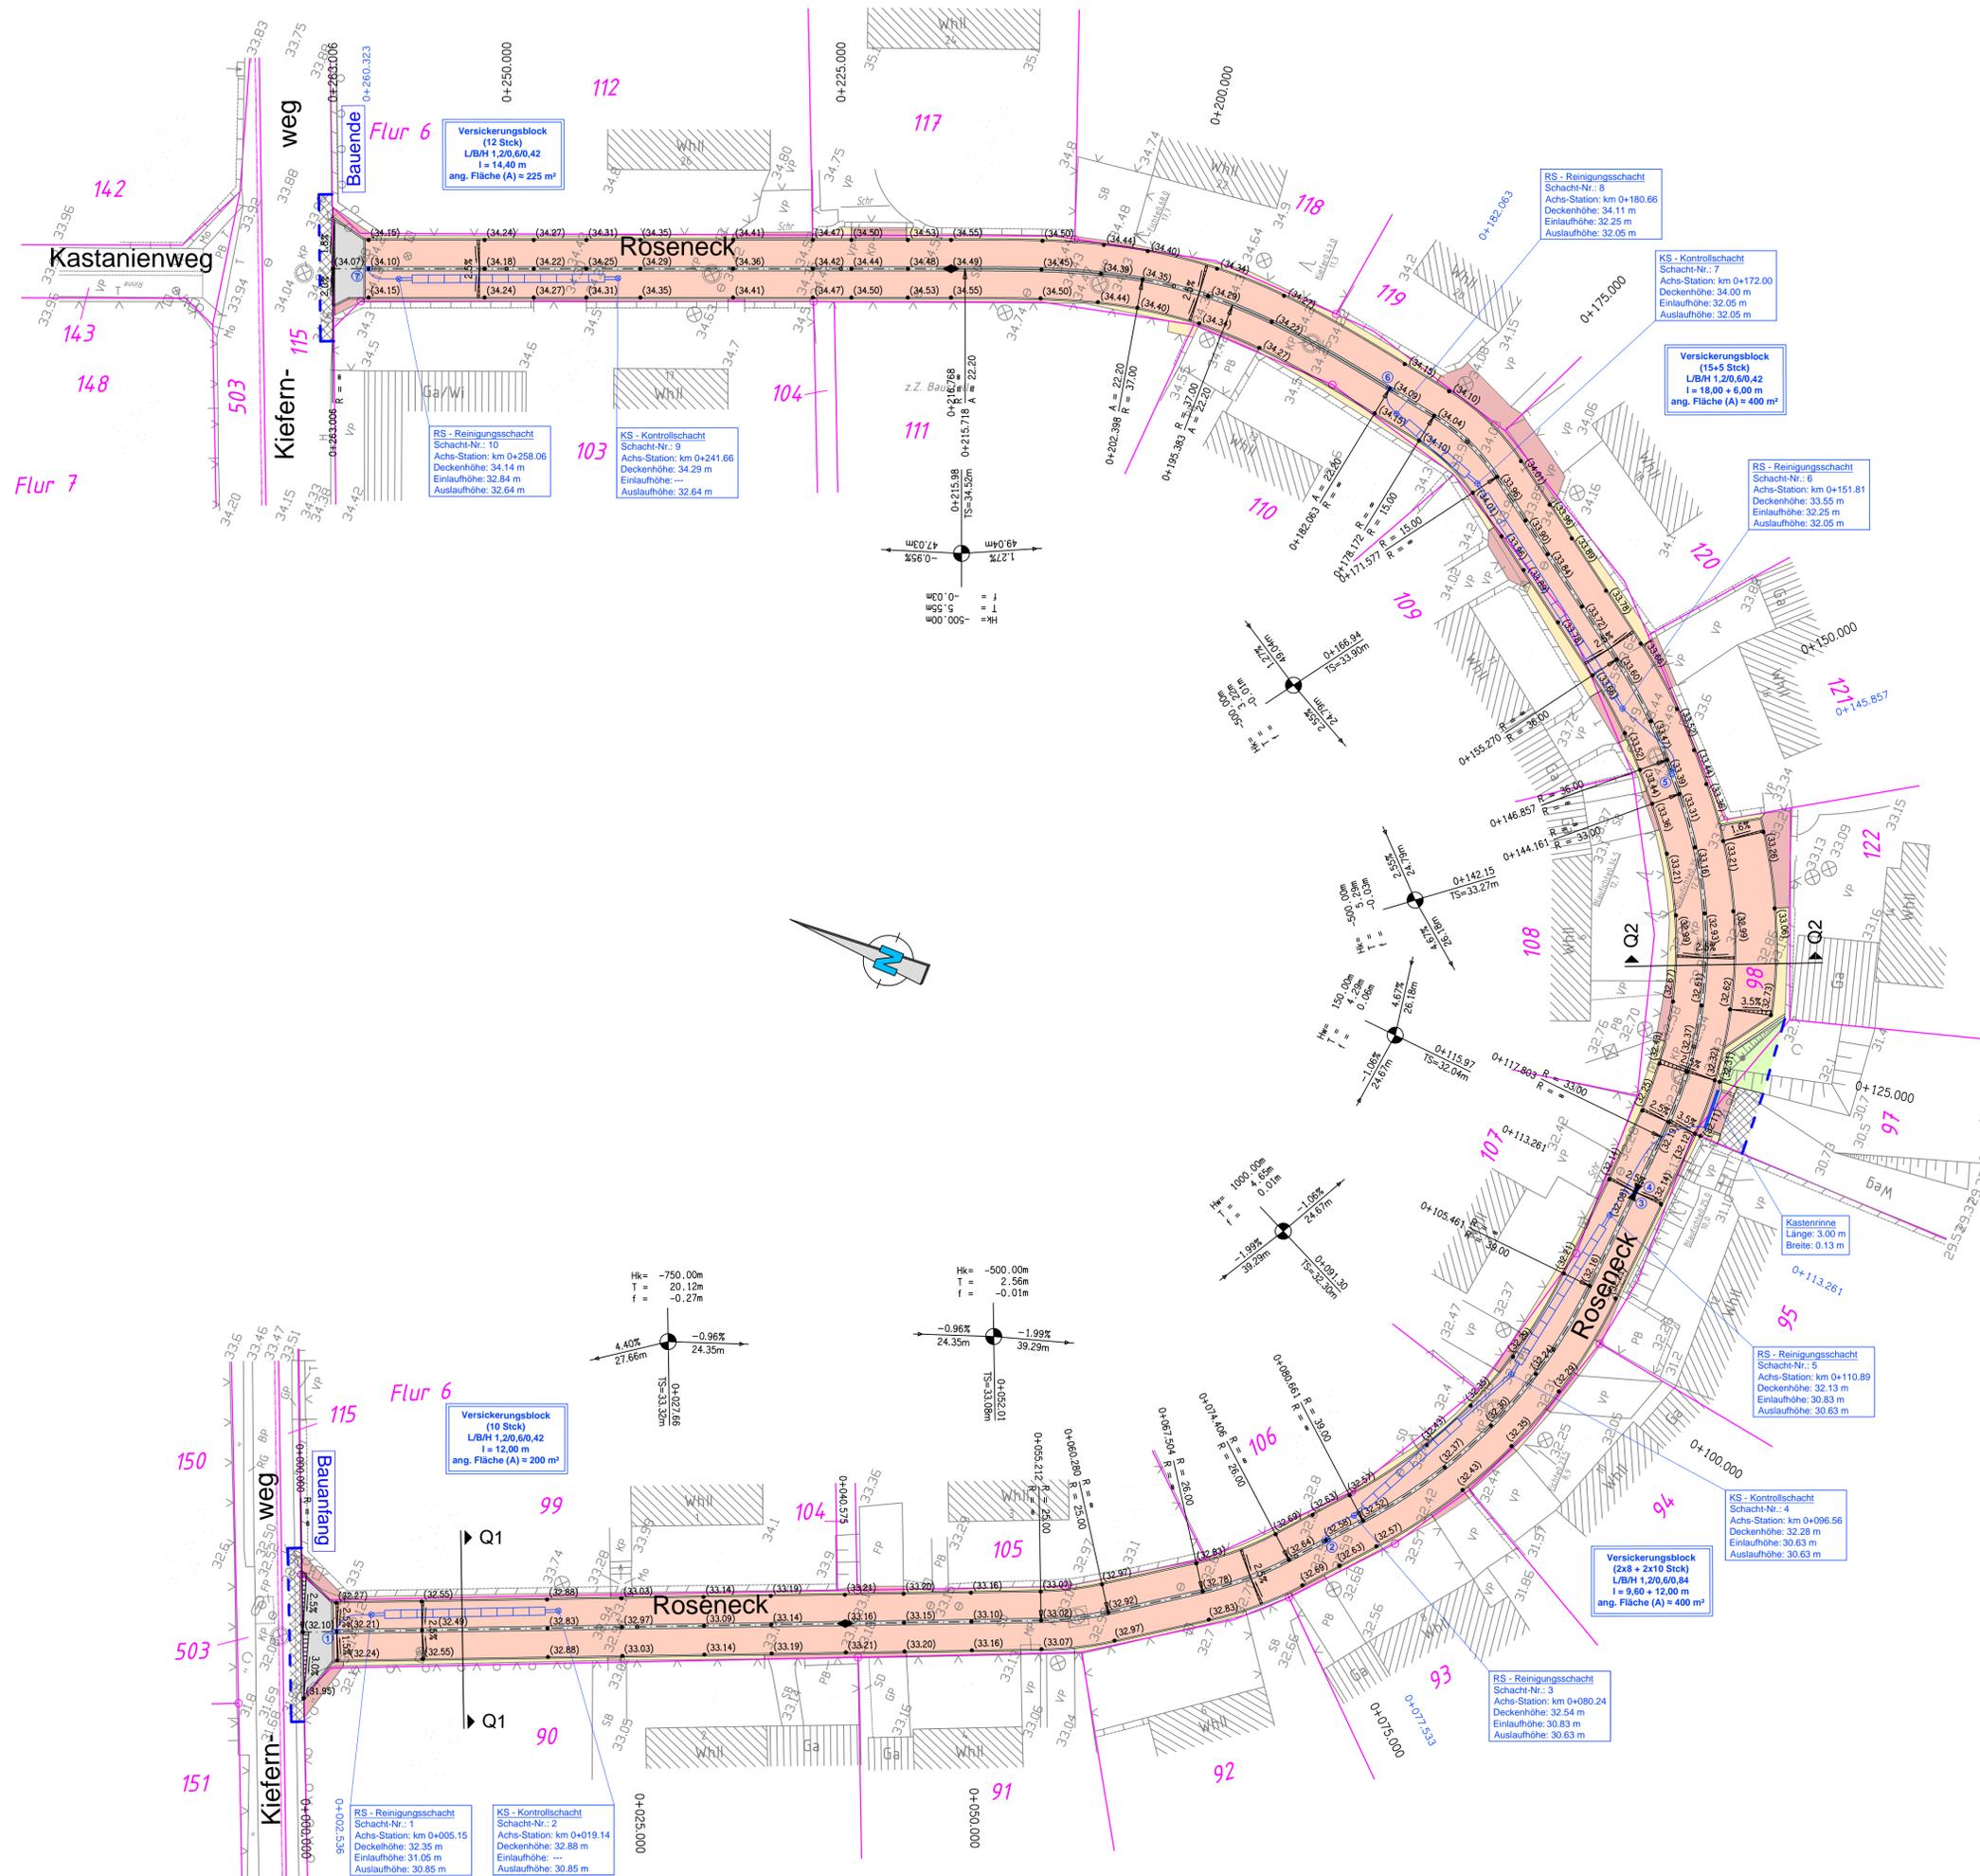

- Legende:**
- Bestand**
- Borde, Oberflächenbegrenzung
 - Flurstücksgrenzen
- Planung**
- Borde, Oberflächenbegrenzung
 - - - Bearbeitungsgrenze
 - ⑦ Straßenablauf mit Nummer
 - Rigolentwässerung mit Kontroll-/Reinigungsschacht
 - (32.68) geplante Deckenhöhen (m)
- Flächen**
- Betonsteinpflaster (herbstbunt) - Mischverkehrsfläche
 - Betonsteinpflaster (grau) - Knotenpunkte
 - Kleinpflaster - Zufahrten/ Randbereiche Knotenpunkte
 - Mosaikpflaster - Randbereiche
 - Grünflächen/Böschungen
 - Schotterflächen - Anpassungsbereiche
 - Betonstein-Rinnelement

Index	Art der Änderung bzw. Ergänzung	Datum	Name
ASPHALTA Ingenieurgesellschaft für Verkehrsbau mbH Zweigniederlassung Eberswalde Eisenbahnstraße 102, 16225 Eberswalde Tel.: 03334/ 380933 Fax: 03334/ 380934, E-Mail: ingbuero@asphalta.eu			
		Datum	Zeichen
		bearbeitet 15.11.2014	A. Velensky
		gezeichnet 15.11.2014	A. Velensky
		geprüft:	
Stadt Eberswalde Tiefbauamt Breite Straße 40, 16225 Eberswalde Tel.: 03334/ 64-650		Stadt Eberswalde	Unterlage Nr.: 7 Blatt Nr.: 1 Reg. Nr.:
Entwurfsplanung		bearbeitet:	
		gezeichnet:	
Ausbau der Verkehrsanlage Roseneck in Eberswalde Nordend		Lageplan	
		Maßstab: 1 : 250	
Aufgestellt			
Vermessung: Vermessungsbüro Dipl.-Ing. Rainer Matton Oberrieder Straße 11 16225 Eberswalde		Höhenbezug: DHHN 92 Lagebezug: ETRS 89 Gemarkung: Eberswalde Flur 6	