


Y 414718.067  
X 5855248.901

Y 414892.791  
X 5855176.528

# Anlage 2 Blatt 1 zur Beschlussvorlage Baubeschluss Dorfstraße/Brückenstraße/ Friedenseiche für die ABPU- Sitzung am 10.02.2015 für den Hauptausschuss am 19.02.2015

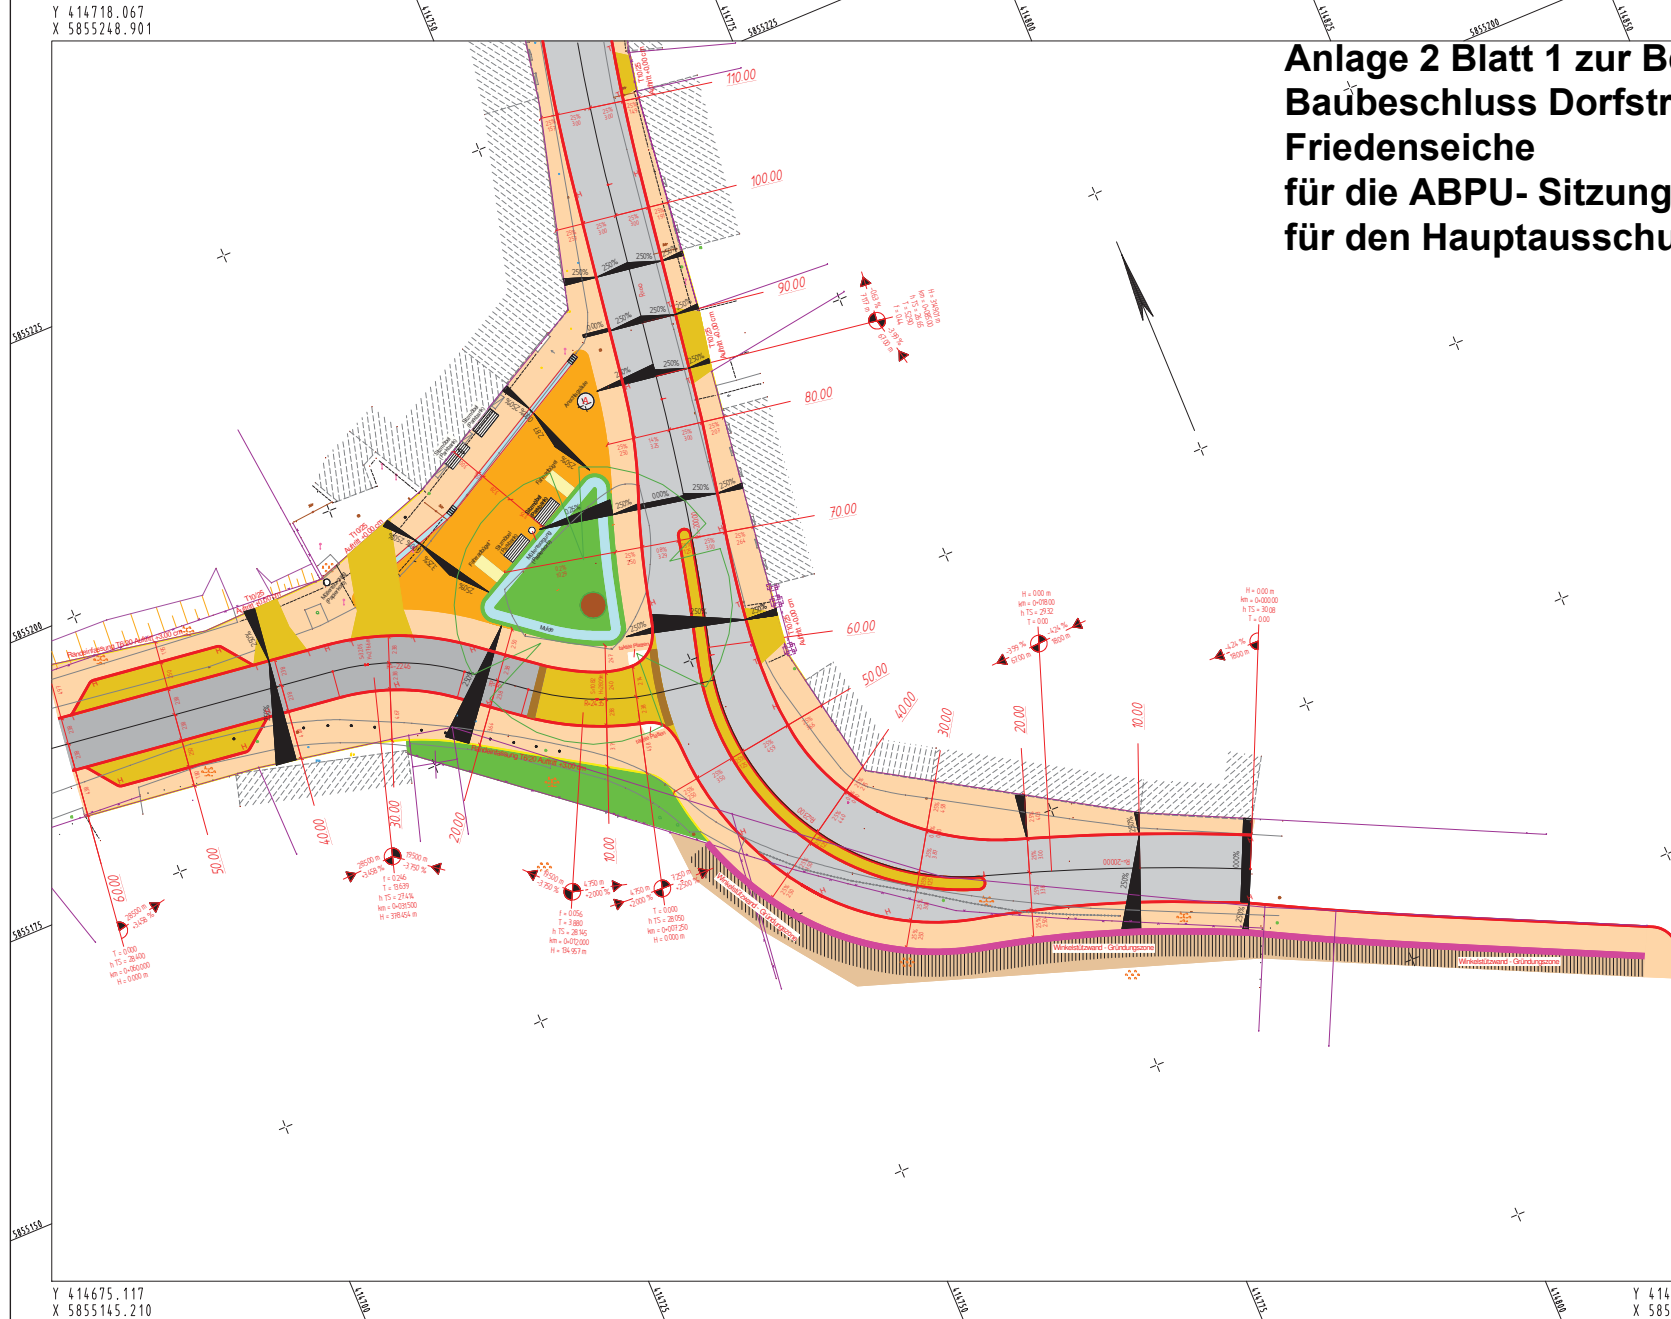

### Zeichenerklärung

- Bordanlage (Fuchsbord, Aufricht: H. +1200 cm T. +300 cm, Material: Naturstein) - liefern und setzen
- Straußstein (Material: Beton) - liefern und setzen
- Fahrbahn Asphaltbauweise Bk 1.8, westliche Dorfstraße: Bk 0.3 - herstellen
- Fahrbahn Pflasterbauweise Bk 1.8 in Beton verlegt, westliche Dorfstraße: Bk 0.3 in Splitt 05 verlegt, Naturstein, gesägt
- Gehweganlage (Pflasterbauweise, 10x20/40 cm, Betonstein, Farbe: grau, Sicherheitsstreifen anthrazit, Platzgestaltung Natursteinvorsatz, Farbe: grau/grün)
- Zaun (Pflasterbauweise, Bk 0.3, Rundrost, Aufricht: +300 cm) - liefern und setzen
- Platzgestaltung (Pflasterbauweise, Material: Betonsteinpflaster, Natursteinvorsatz, Bsp: E+L, Lichte-fair) - liefern und setzen
- Oberbodenabdichtung (groffieren, aufbringen, Faseranstrich herstellen) - liefern und setzen
- Werkstückwand (Material: L-Elemente, liefern, stellen, Abdichtung und Full Drainage herstellen)
- Entwässerungseinrichtung (in Pflasterbauweise als Pflasterstreifen anthrazit, in Baumscheibe als Mulde)

Gehweganschluss  
"Kleine Dorfstraße"

No.		Art der Änderung		Datum	Zeichner
Entwurfplanung					
 Ingenieurbüro für Bauplanung GmbH Eberswalde Brunnenstraße 4 16225 Eberswalde		Ingenieur		08.01.2015	St. Gerth
		gezeichnet		08.01.2015	St. Gerth
Auftraggeber: Stadt Eberswalde Tiefbauamt Breite Straße 40 16225 Eberswalde		Umriss			
		gezeichnet			
<b>Stadt Eberswalde</b> Umbau der Verkehrsanlage Brückenstraße / Dorfstraße / Friedenseiche in 16227 Eberswalde		Lageplan			
		gezeichnet			
Aufgestellt: _____		Datum		Zeichner	
Vermessungsbüro Milden 04104 Riesa-Milden Oberleitender Vermessungsingenieur R. Scheinbeck Str.7, 15225 Eberswalde		Lageplan 01			
		Mafstab: 1:1000			
		Vermessungsbüro Milden 04104 Riesa-Milden Oberleitender Vermessungsingenieur R. Scheinbeck Str.7, 15225 Eberswalde		Vervielfältigung: 02 Lageplan: 07/10/08	


Y 414675.117  
X 5855145.210

Y 414815.680  
X 5855086.987

Y 414731.709  
X 5855334.273

Y 414906.433  
X 5855261.900

# Anlage 2 Blatt 2 zur Beschlussvorlage Baubeschluss Dorfstraße/Brückenstraße/ Friedenseiche für die ABPU- Sitzung am 10.02.2015 für den Hauptausschuss am 19.02.2015

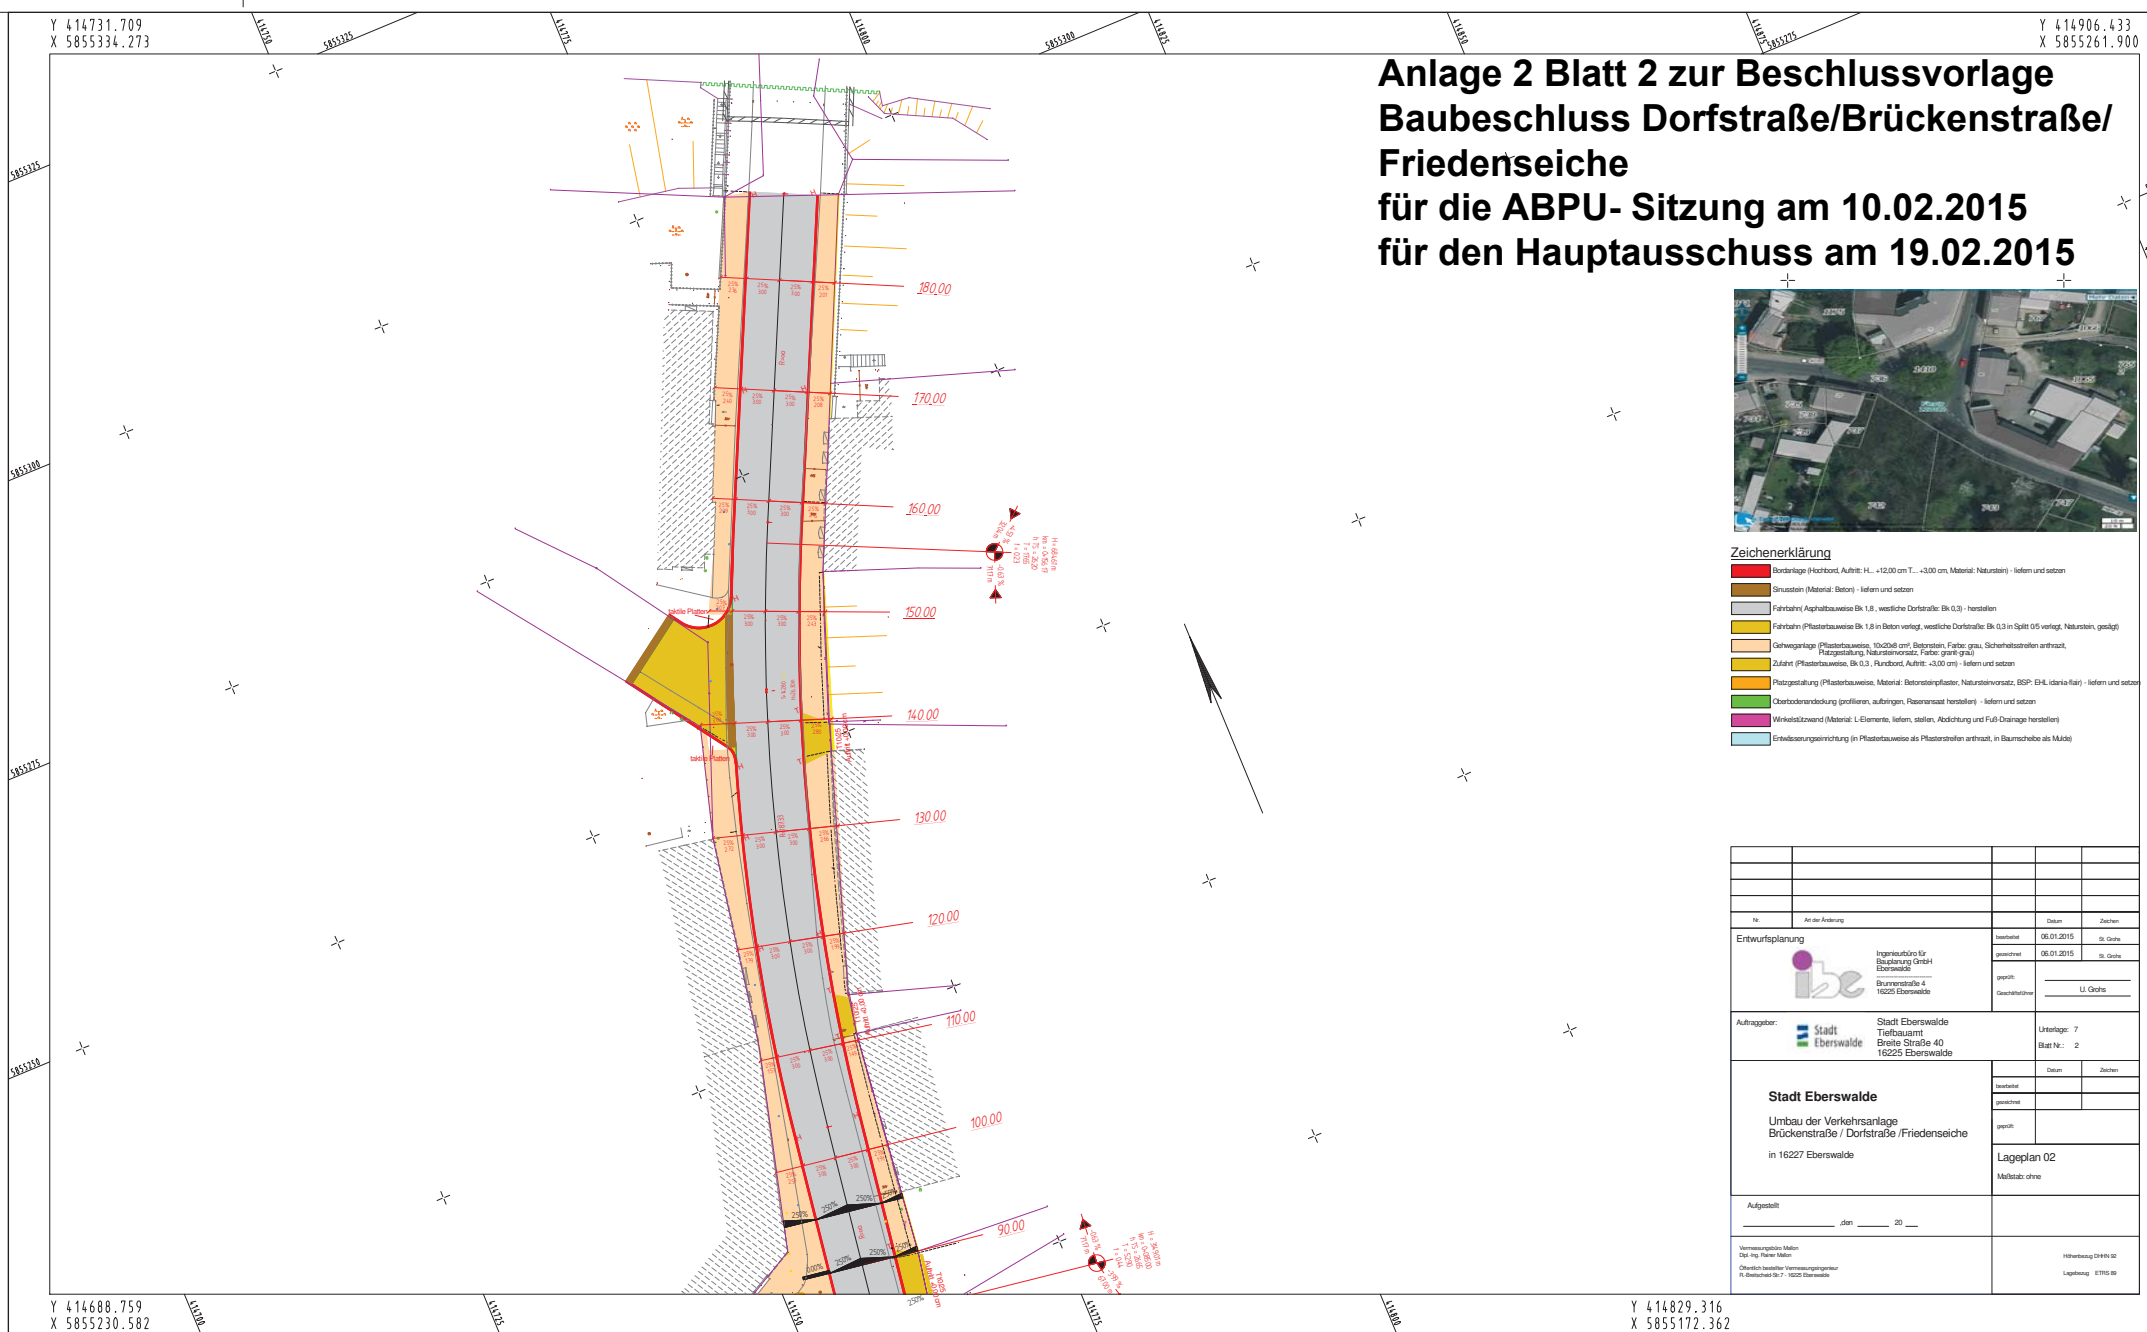

- Zeichenerklärung**
- Barrierefrei (Richtbord, Auftrieb: H. +12,00 cm T. -3,00 cm, Material: Naturstein) - liefern und setzen
  - Straßenkern (Material: Beton) - liefern und setzen
  - Fahrstreifen (Asphaltbauweise Bk 1.8, westliche Dorfstraße: Bk 0,3) - herstellen
  - Fahrstreifen (Pflasterbauweise Bk 1.8 in Beton verlegt, westliche Dorfstraße: Bk 0,3 in Splitt 0/5 verlegt, Naturstein, gesägt)
  - Gehweganlage (Pflasterbauweise, 10x20cm) - Betonstein, Farbe: grau, Sicherheitsstreifen anthrazit, Platzgestaltung, Natursteinversatz, Farbe: grau (grün)
  - Zufahrt (Pflasterbauweise, Bk 0,3, Rundbord, Auftrieb: -3,00 cm) - liefern und setzen
  - Platzgestaltung (Pflasterbauweise, Material: Betonsteinpflaster, Natursteinversatz, BESP: E+L, Idemia-Flair) - liefern und setzen
  - Grünflächenbepflanzung (grünflächig, aufbringen, Pflanzensatz herstellen) - liefern und setzen
  - Winkelstützwand (Material: L-Elemente, liefern, stellen, Abdichtung und Fuß-Drainage herstellen)
  - Einfachsenursprünge (in Pflasterbauweise als Pflasterstreifen anthrazit, in Baumschneibe als Mäde)

No		Art der Änderung		Datum		Zeichner	
Entwurfsplanung		 Ingenieurbüro für Bauplanung GmbH Eberswalde Brunnenstraße 4 16225 Eberswalde		genehmelt: 08.01.2015 genehmelt: 08.01.2015		St. Gerth St. Gerth	
Auftraggeber:		 Stadt Eberswalde Tiefbauamt Breite Straße 40 16225 Eberswalde		Unterlage: 7 Blatt N.: 2			
<b>Stadt Eberswalde</b> Umbau der Verkehrsanlage Brückenstraße / Dorfstraße / Friedenseiche in 16227 Eberswalde				Datum: _____ Zeichen: _____		Lageplan 02 Maßstab: ohne	
Aufgestellt: _____ Maßstab: 1:20						Vermessungsbüro Meißner 02409 Riesa-Mitte Oberleitender Vermessungsingenieur R. Scheinzel Str.7 - 15225 Eberswalde	
						Vervielfältigung: 02 Lageplan: 07/10/08	

Y 414688.759  
X 5855230.582

Y 414829.316  
X 5855172.362