


**Anlage 2 zur Beschlussvorlage Baubeschluss der Verkehrsanlage Grabowstraße für die ABPU-Sitzung am 10.02.2015 für den Hauptausschuss am 19.02.2015**

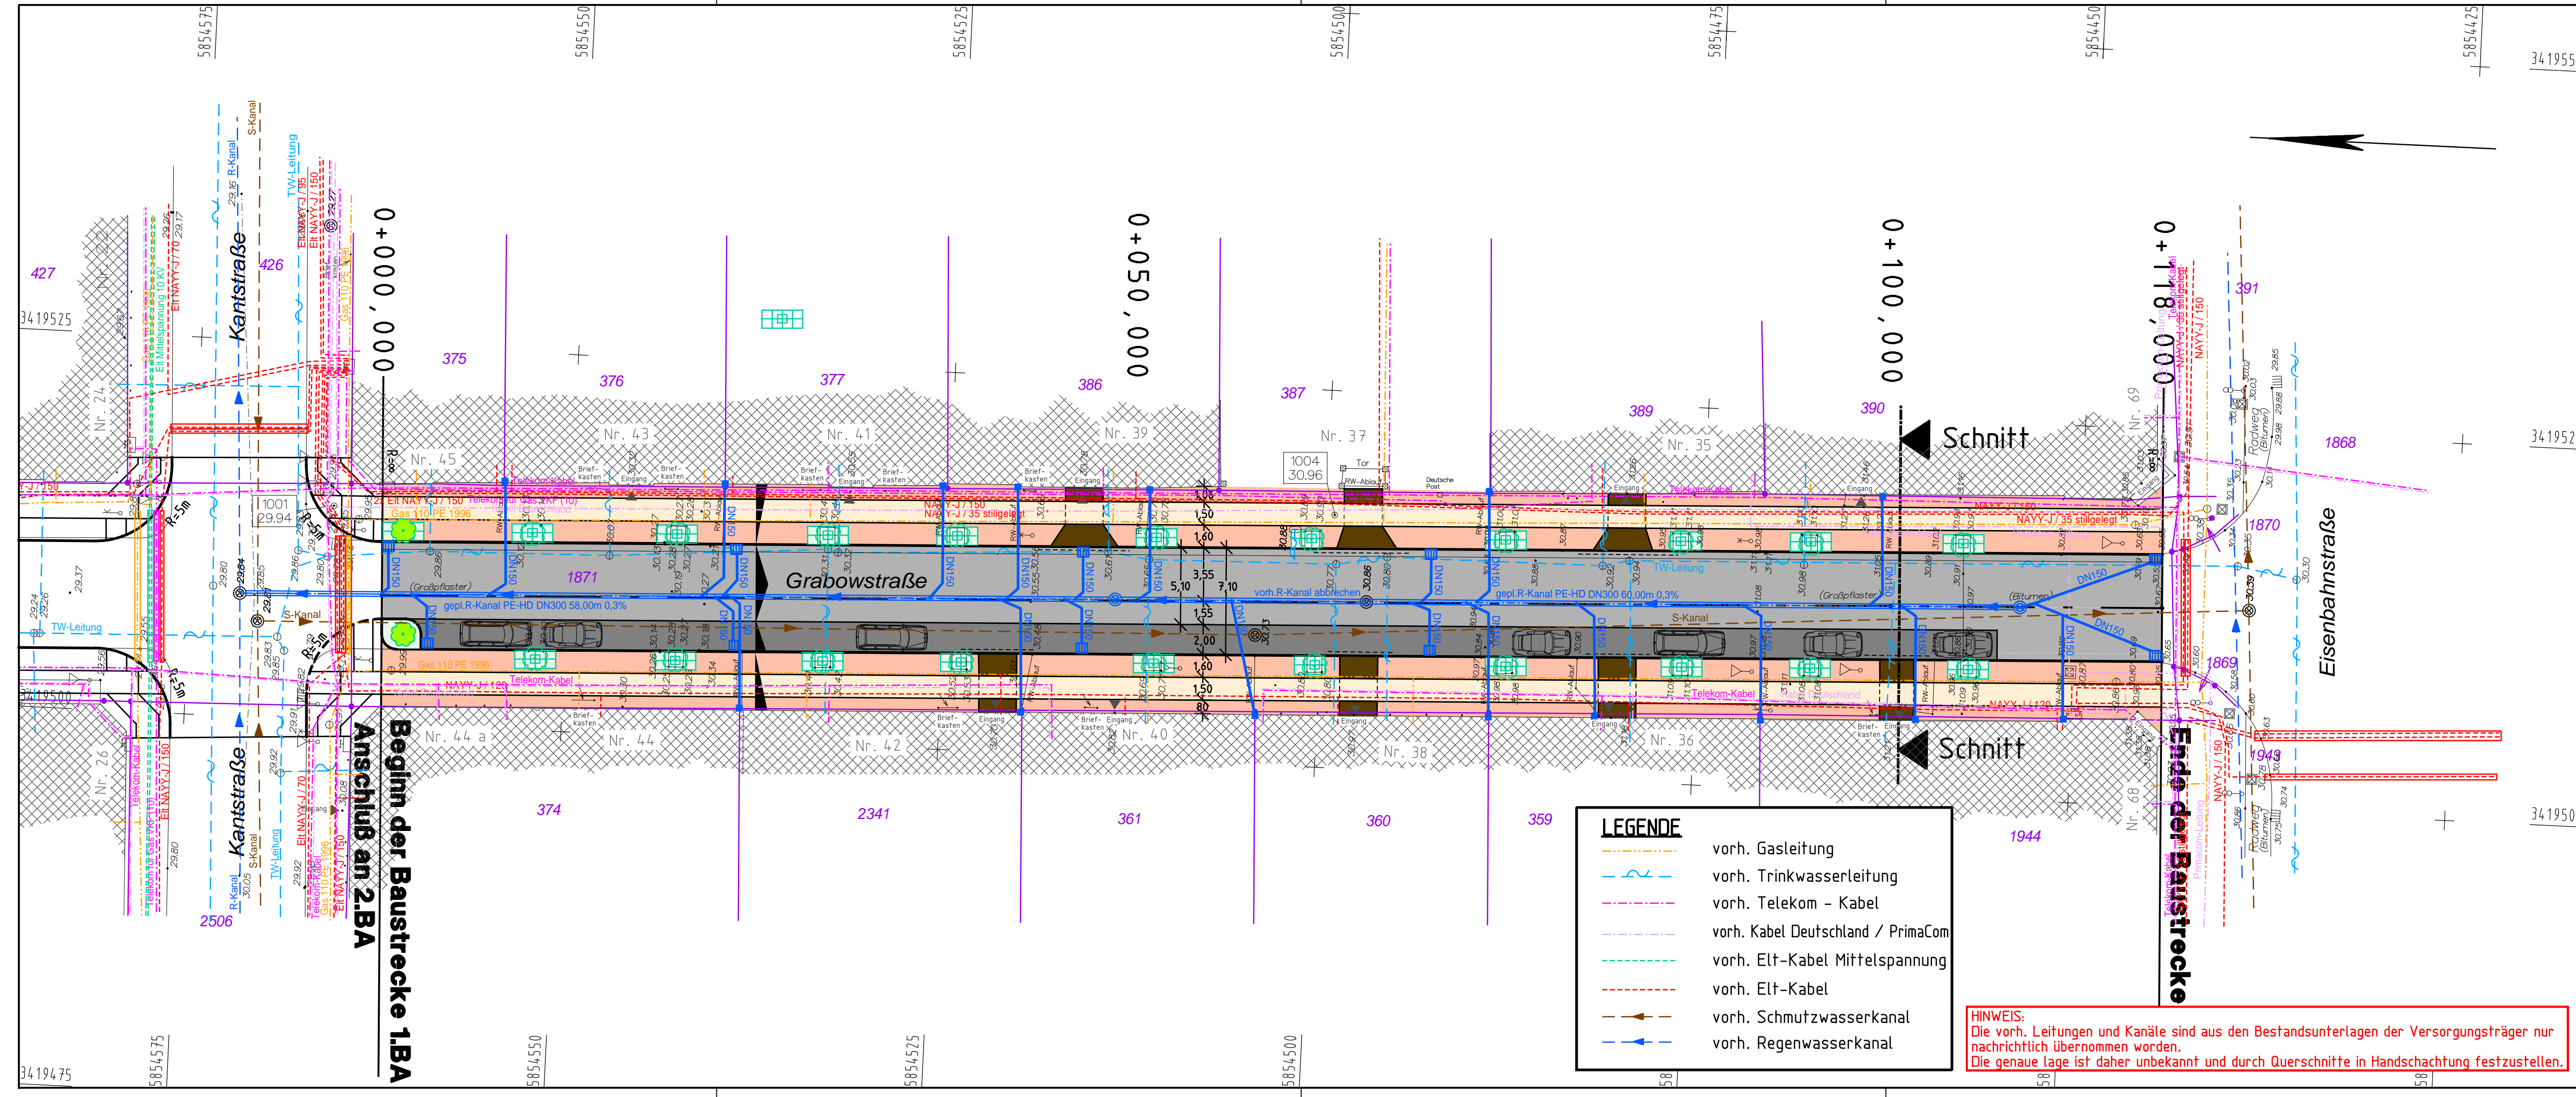

**LEGENDE**

	Grünfläche Oberboden		neu zu pflanzender Baum		Baumscheibe
	Fahrbahn, Asphalt		vorh. Baum		Regenfallrohr
	Zufahrt, Natursteinpflaster		Mittelstreifen, Gehwegbetonplatten		Bordabsenkung
	Parkstreifen, Natursteingroßpflaster		Ober u. Unterstreifen Mosaiksteinpflaster		Straßenablauf
			taktile Blindenleitplatten		Grundstücksgrenze
					Flurstücksnummer gepl. Höhe
					Querneigung
					Tiefpunkt
					Hochpunkt

H=500m  
30.00 m 0.050% 4.000 m  
Neigungsbrechpunkt mit Gefälle (-) und Steigung (+), Länge der Strecke und Ausrundungshalbmesser

Höhensystem: DHHN92 Lagesystem: 42/83

Nr.	Art der Änderung	Datum	Name

STADT EBERSWALDE  
DER BÜRGERMEISTER  
Tiefbauamt

**Entwurfsplanung**

Unterlage Nr.: 7  
Blatt Nr.: 1  
Ausf.-Nr.:

Bauvorhaben <b>Ausbau der Grabowstraße</b> 1. Bauabschnitt Kantstraße bis Eisenbahnstraße	bearbeitet:	Datum	Name	Unterschrift
	geprüft:			
Aufgestellt:	<b>Lageplan</b> Maßstab: 1 : 250			

**LEGENDE**

- vorh. Gasleitung
- vorh. Trinkwasserleitung
- vorh. Telekom - Kabel
- vorh. Kabel Deutschland / PrimaCom
- vorh. Elt-Kabel Mittelspannung
- vorh. Elt-Kabel
- vorh. Schmutzwasserkanal
- vorh. Regenwasserkanal

**HINWEIS:**  
Die vorh. Leitungen und Kanäle sind aus den Bestandsunterlagen der Versorgungsträger nur nachrichtlich übernommen worden.  
Die genaue Lage ist daher unbekannt und durch Querschnitte in Handschachtung festzustellen.