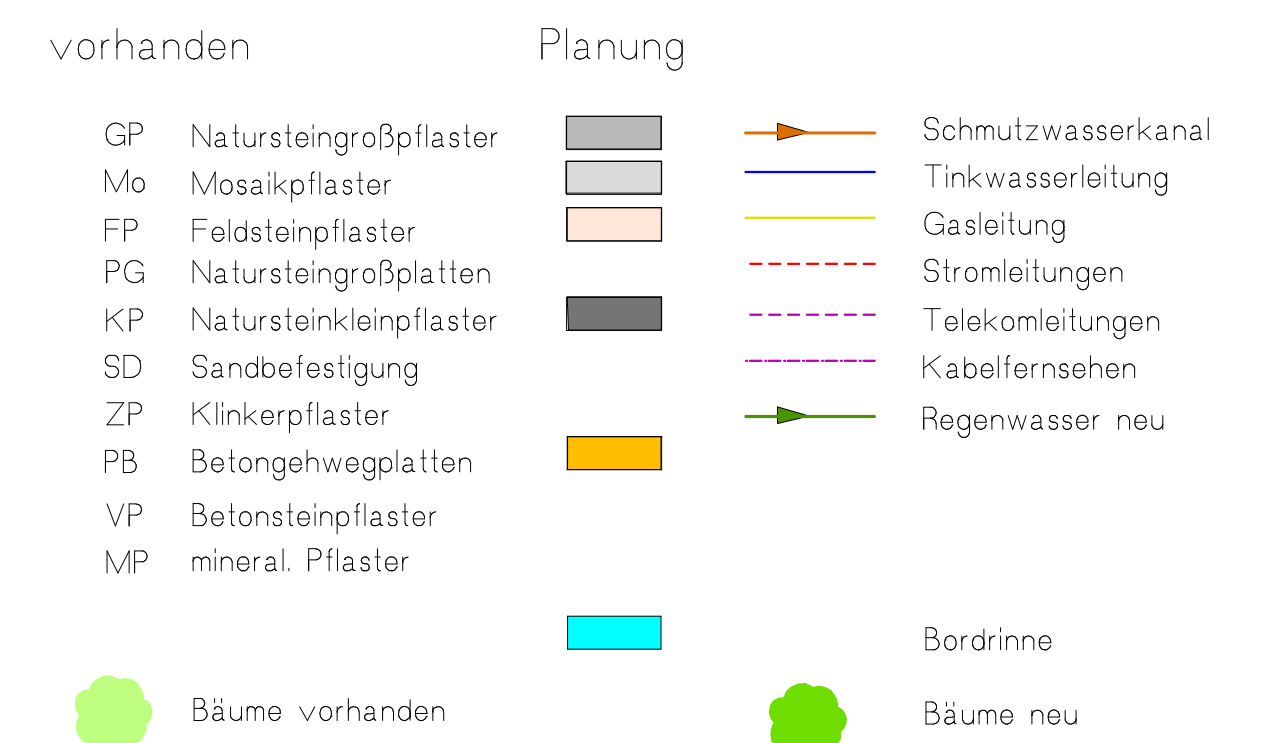


Nr.	Art der Änderung	Datum	Name

BEARBEITER FPG BERATUNG PLANUNG BAUBEITREUUNG	Finower Planungsgesellschaft mbH Altendorfer Straße 13a 16227 EBERSWALDE Telefon: 03334/306-0 Fax: 03334/306-345 E-Mail: finow@t-online.de Internet: www.finow.de	gezeichnet 19.05.2008 S.Schmidt bearbeitet 19.05.2008 Dipl.-Ing.Fr.GMecke geprüft-PV geprüft-GL
		Deutscher Entwurf

	STADT EBERSWALDE DER BÜRGERMEISTER Bauamt		Unterlage Blatt-Nr. 7 Reg.-Nr. 1
			Datum Zeichen
	Ausbau Puschkinstraße zwischen Ebertstraße und Schicklerstraße		bearbeitet gezeichnet geprüft Maßstab 1 : 250
Aufgestellt: Eberswalde,20...		Lageplan	
Bürgermeister in Vertretung			
Beigeordneter		Bauamt / Amtsleiter	
PLANUNGSGRUNDLAGE: Vermessungsbüro Dipl.-Ing. Reiner Malton Öffentlich bestellter Vermessungsingenieur Rudolf-Breitscheid-Straße 27 16225 Eberswalde			