


**Anlage 1 Lageplan 1 zur Beschlussvorlage
Vorplanung Verkehrsanlage Kiefernweg für die
ABPU-Sitzung am 09.02.2016**

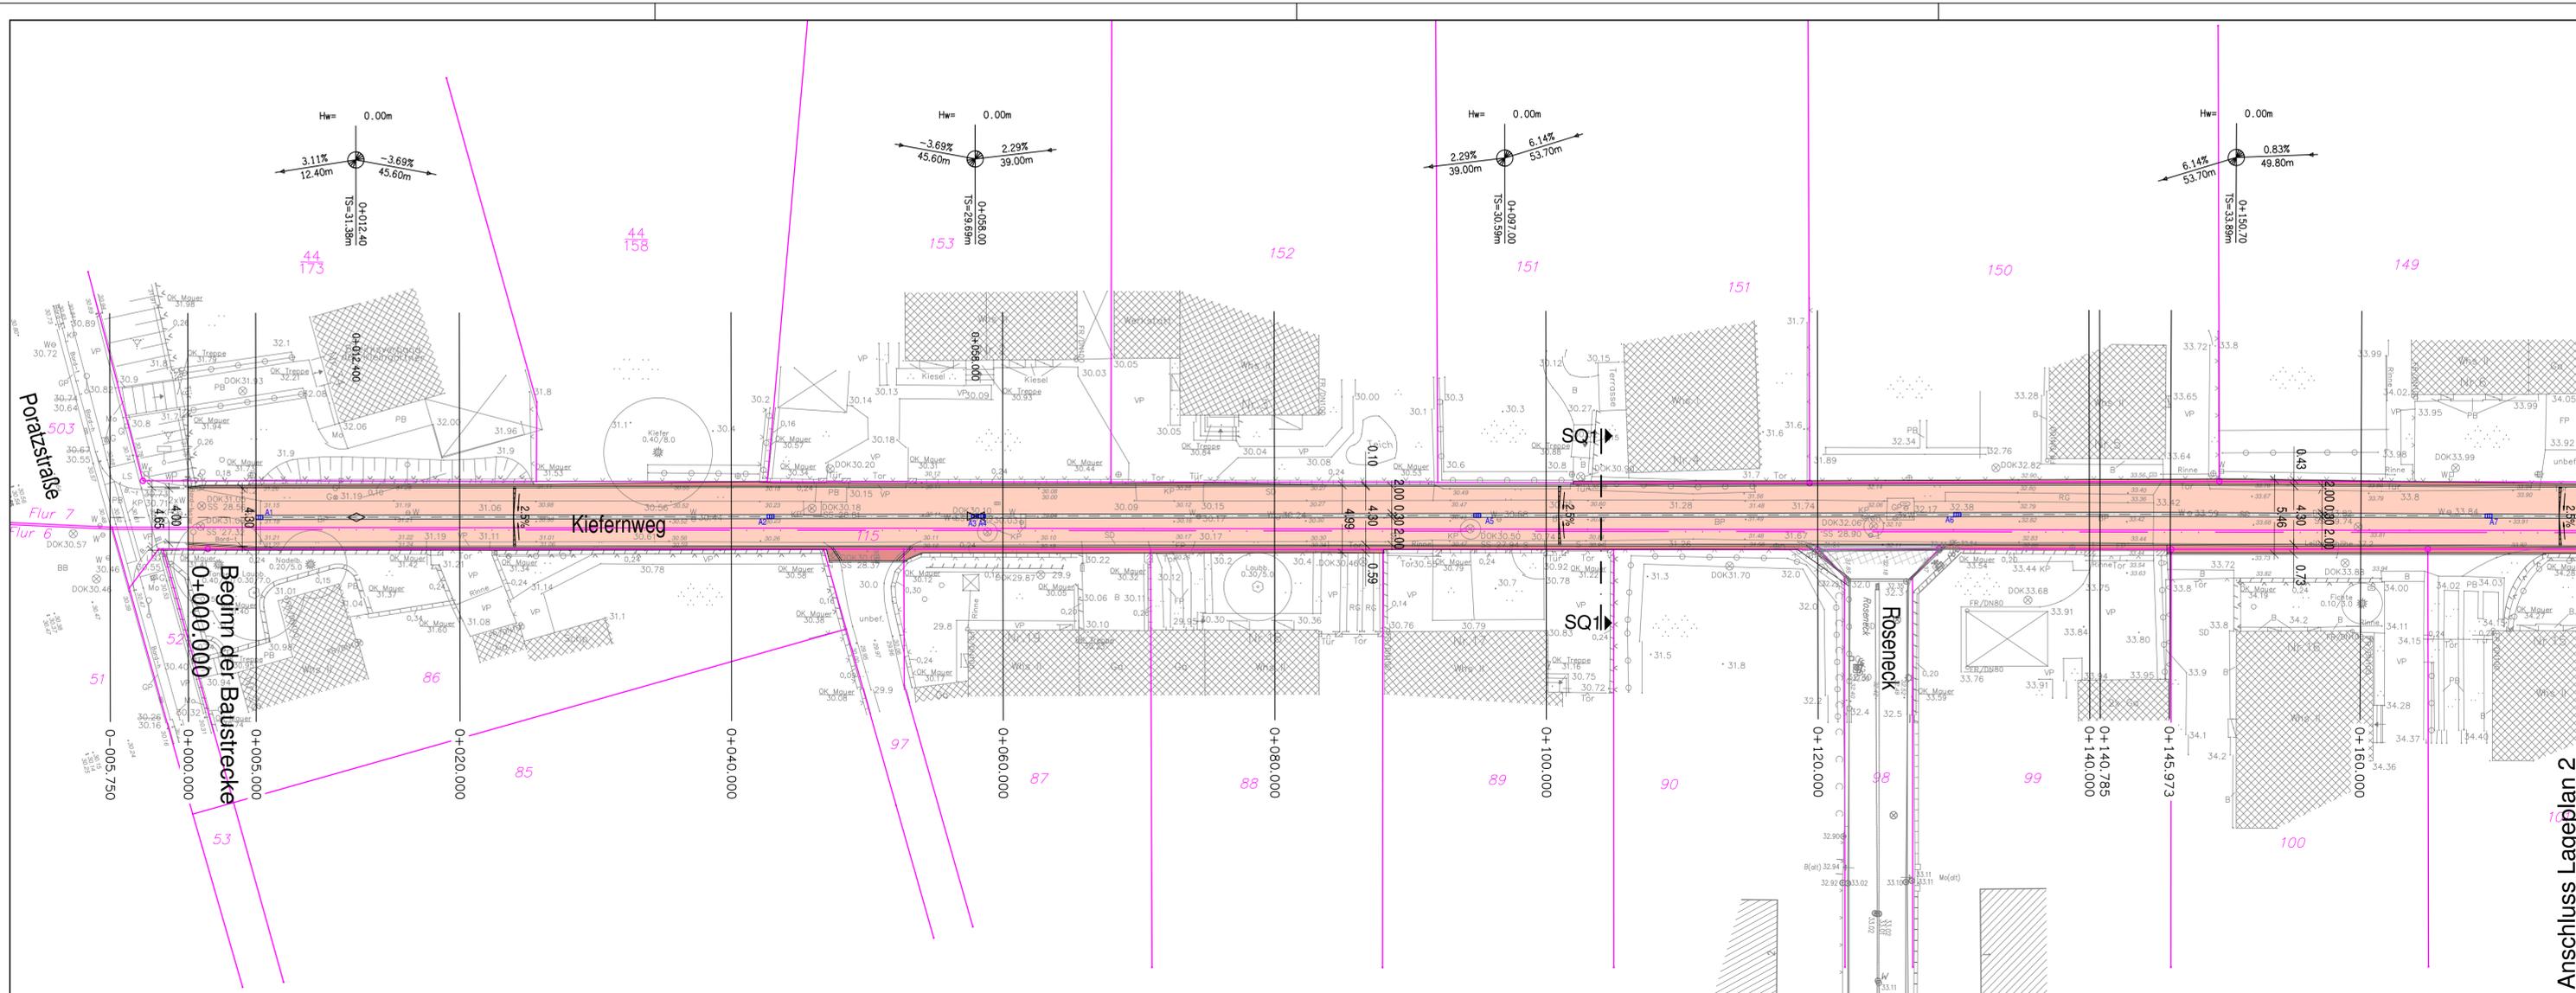

Legende:

Bestand		Planung	
	Borde, Oberflächenbegrenzung		Pflasterrinne
	Flurgrenzen		Seitenbereiche - Kleinpflaster
	Flurstücksgrenzen		Mischverkehrsfläche - Betonsteinpflaster - herbstbunt
	Bestandsbäume		Anpassung Knotenpunkt - Betonsteinpflaster grau
	neuer Straßenablauf (30 x 50 cm)		Anpassungsbereiche
	geplante Deckenhöhen (m)		

Index	Art der Änderung bzw. Ergänzung	Datum	Name

	Datum	Zeichen
bearbeitet	05.01.2016	P. Kühl
gezeichnet	05.01.2016	B. Beierlein
geprüft:	07.01.2016	A. Fimmel

Stadt Eberswalde Tiefbauamt Breite Straße 40, 16225 Eberswalde Tel.: 03334/ 64-650		Unterlage Nr.: 7 Blatt Nr.: 1 Reg. Nr.
--	--	--

Vorplanung	bearbeitet:	
	gezeichnet:	
	geprüft:	
Ausbau der Verkehrsanlage Kiefernweg zwischen Poratzstraße und Nordend Promenade	Lageplan Variante 1	
Aufgestellt	Maßstab: 1 : 250	

Vermessung: Dipl.-Ing. Christoph Kühne Öffentlich besetzter Vermessungsingenieur Schloßgülsiedlung 2 16244 Schorfheide OT Frowfurt	Höhenbezug: DHHN92 Lagebezug: ETRS 89
---	--

Anschluss Lageplan 2