


Anlage 1 Lageplan 2 zur Beschlussvorlage
Vorplanung Verkehrsanlage Kiefernweg für die
ABPU-Sitzung am 09.02.2016

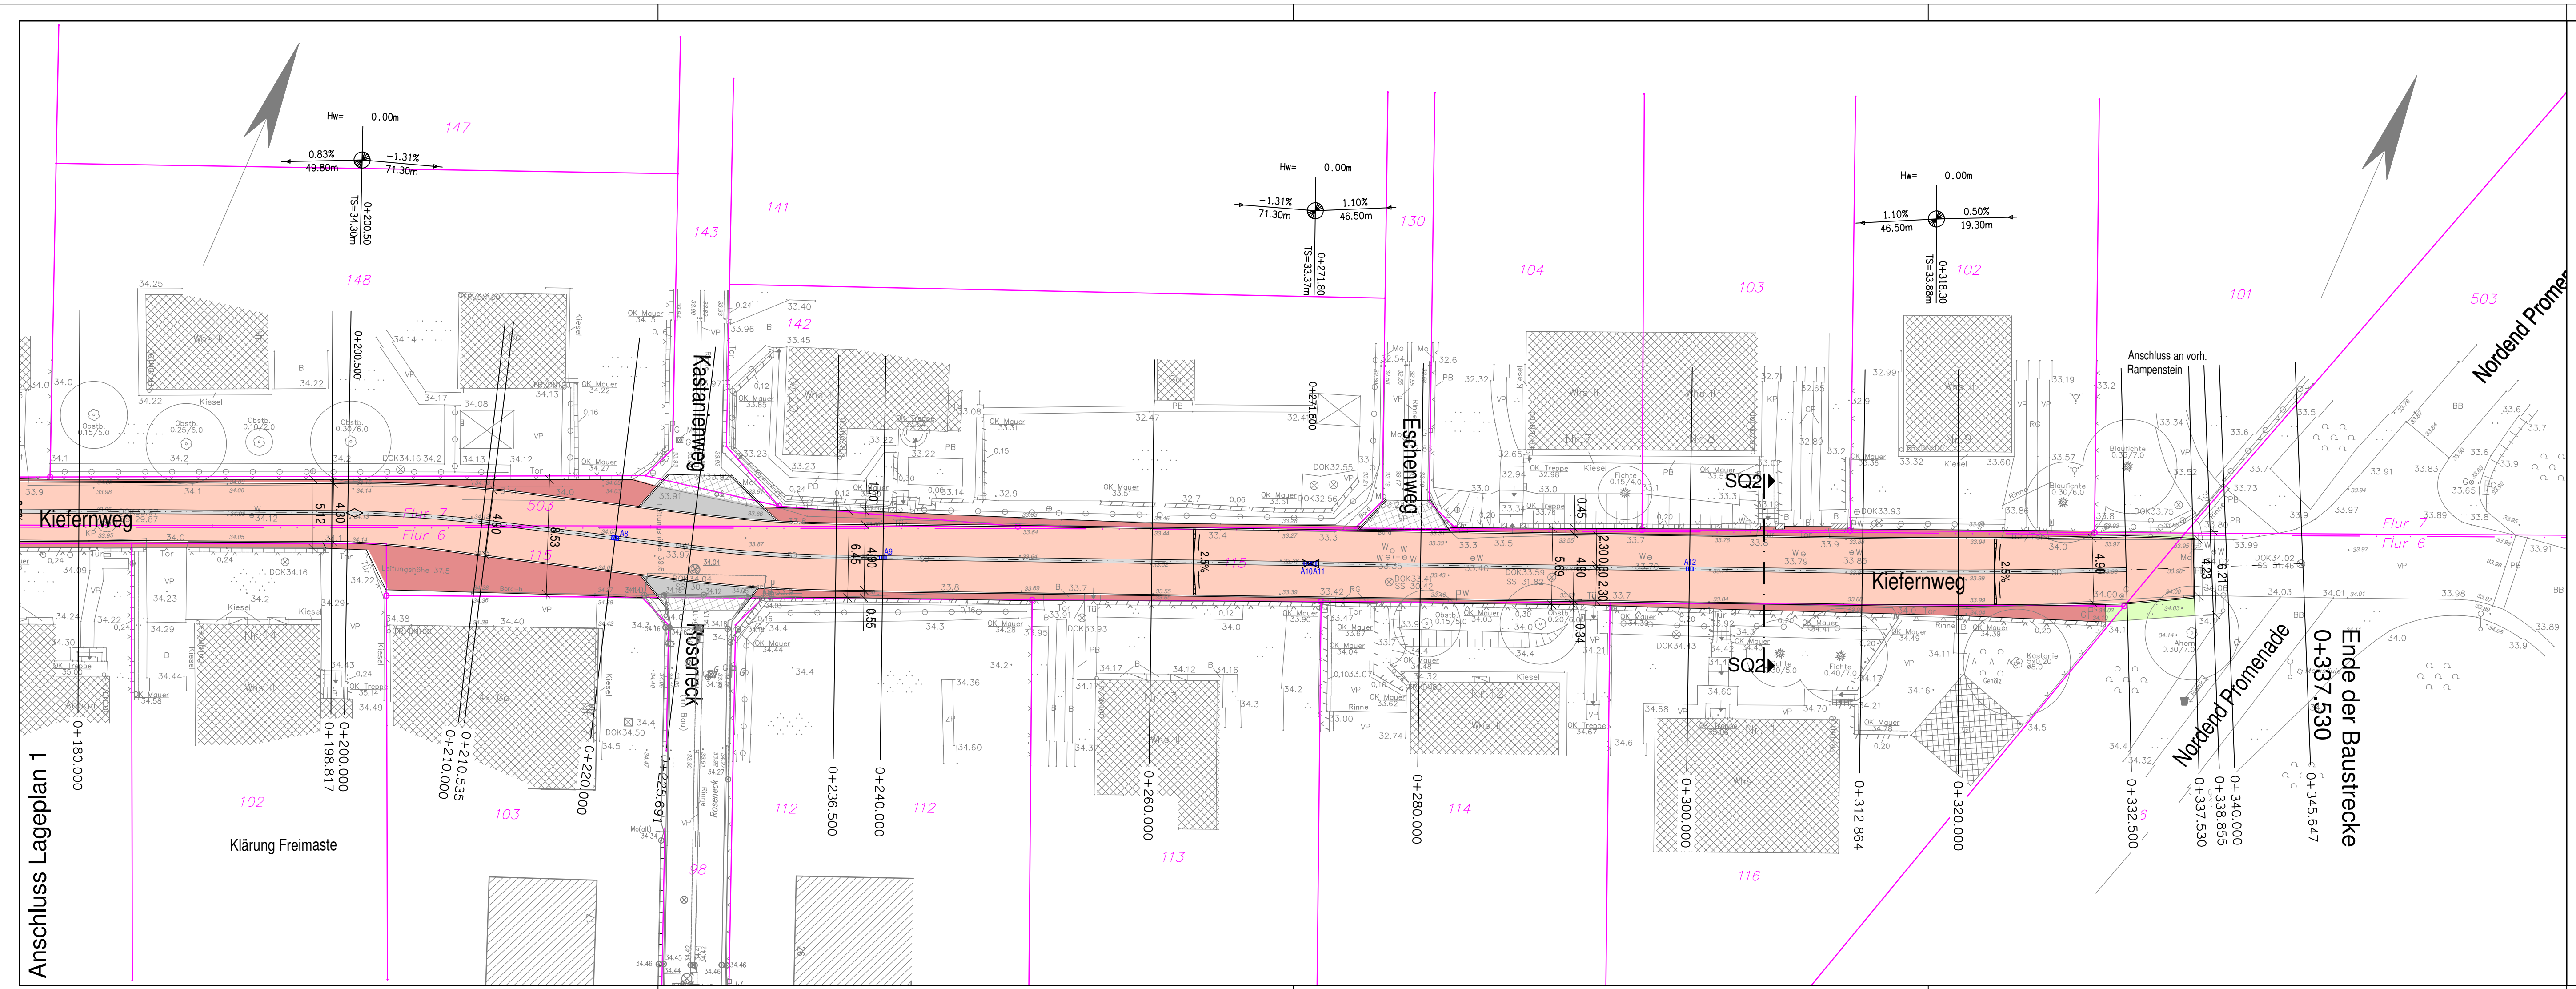

Legende:

Bestand

- Borde, Oberflächenbegrenzung
- Flurgrenzen
- Flurstücksgrenzen
- Bestandsbäume

Planung

- Borde, Oberflächenbegrenzung
- neuer Straßenablauf (30 x 50 cm)
- geplante Deckenhöhen (m)

Materialien

- Pflasterterrinne
- Seitenbereiche - Kleinpflaster
- Mischverkehrsfläche - Betonsteinpflaster - herbstbunt
- Anpassung Knotenpunkt - Betonsteinpflaster grau
- Anpassungsbereiche

Index	Art der Änderung bzw. Ergänzung	Datum	Name
ASPHALTA			
Ingenieurgesellschaft für Verkehrsbau mbH			
Zweigniederlassung Eberswalde			
Eisenbahnstraße 102, 16225 Eberswalde			
Tel.: 03334/ 380933 Fax: 03334/ 380934, E-Mail: info@asphalta.eu			
		Datum	Zeichen
bearbeitet		05.01.2016	P. Kühl
gezeichnet		05.01.2016	B. Beierlein
geprüft:		07.01.2016	A. Fimmel

Stadt Eberswalde

Tiefbauamt
Breite Straße 40, 16225 Eberswalde
Tel.: 03334/ 64-650

Vorplanung

Ausbau der Verkehrsanlage Kiefernweg
zwischen Poratzstraße und Nordend Promenade

Aufgestellt: _____ den _____ 20____

Vermessung:
Dipl.-Ing. Christoph Kühne
Öffentlich bestellter Vermessungsingenieur
Schloßgutsriedung 2
16244 Schorfheide
OT Frowfurt

Höhenbezug:
DHHN92

Lagebezug:
ETRS 89

Unterlage Nr.: 7
Blatt Nr.: 2
Reg. Nr.:
Datum: Zeichen:

bearbeitet: gezeichnet: geprüft:

Lageplan Variante 1
Maßstab: 1 : 250