


Anlage 2 Blatt 1 zur Beschlussvorlage
Entwurfsplanung und Baubeschluss für die
Verkehrsanlage Kiefernweg
für die ABPU-Sitzung am 08.03.2016
für den Hauptausschuss am 17.03.2016

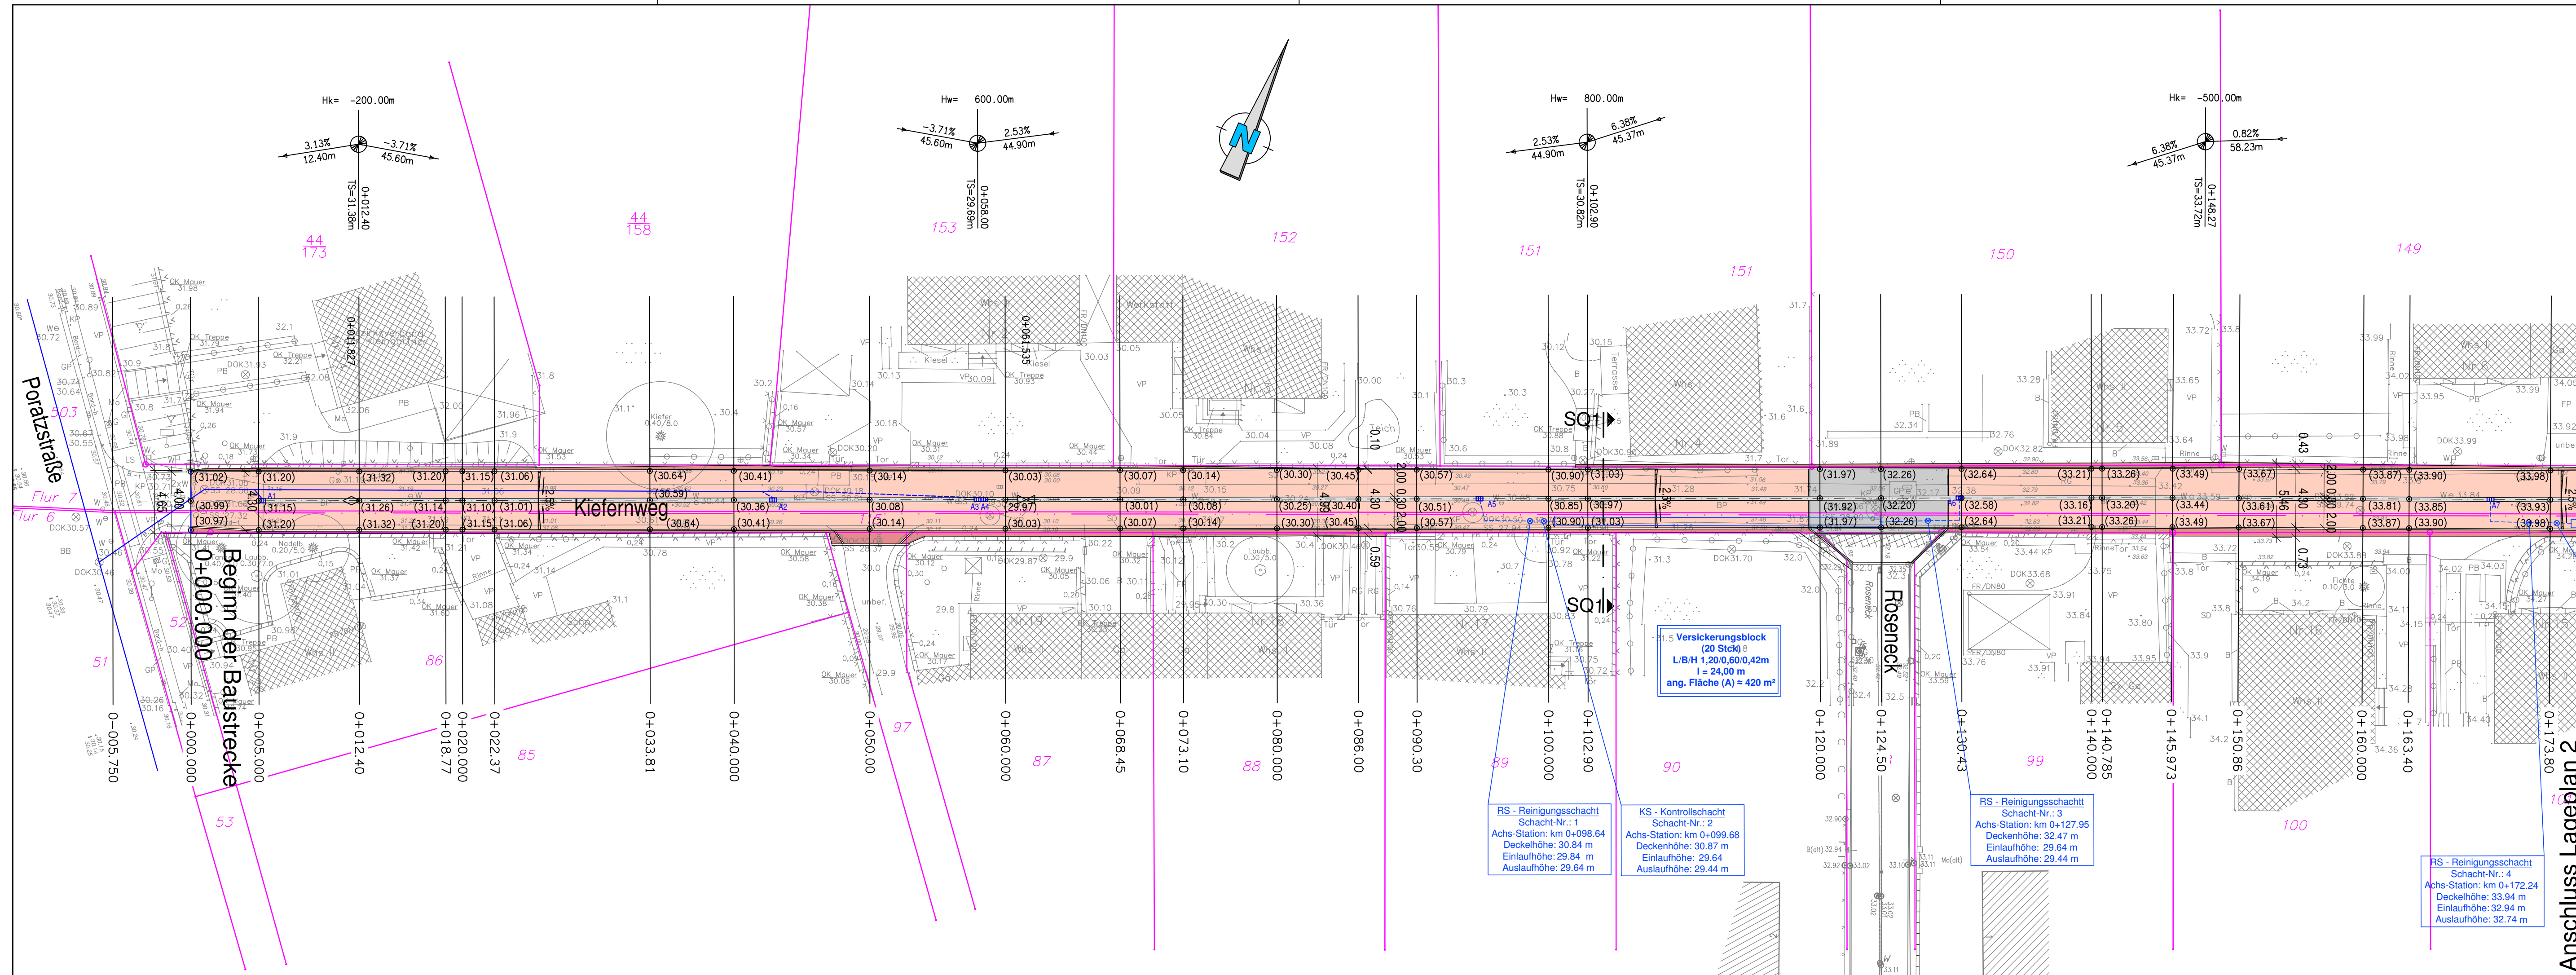

Legende:
Bestand

- Borde, Oberflächenbegrenzung
- Flurgrenzen
- Flurstücksgrenzen
- Bestandsbäume

Planung

- Borde, Oberflächenbegrenzung
- neuer Straßenablauf (30 x 50 cm)
- Rigolentwässerung mit Kontroll-/Reinigungsschacht
- Regenwasserleitung gepl.
- Regenwasserleitung vorh.
- geplante Deckenhöhen (m)

- Pflasterrinne
- Seitenbereiche - Kleinpflaster
- Mischverkehrsfläche - Betonsteinpflaster - herbstbunt
- Anpassung Knotenpunkt - Betonsteinpflaster grau
- Anpassungsbereiche

Index	Art der Änderung bzw. Ergänzung	Datum	Name
-------	---------------------------------	-------	------

ASPHALTA

Ingenieurgesellschaft für Verkehrsbau mbH
Zweigniederlassung Eberswalde
Eisenbahnstraße 102, 16225 Eberswalde
Tel.: 03334/ 380933 Fax: 03334/ 380934, E-Mail: info@asphalta.eu



Datum	Zeichen
bearbeitet: 12.02.2016	P. Kühl
gezeichnet: 12.02.2016	B. Beierlein
geprüft: 12.02.2016	A. Fimmel

Stadt Eberswalde

Tiefbauamt
Breite Straße 39 - 40, 16225 Eberswalde
Tel.: 03334/ 64-650



Unterlage Nr.: 7
Blatt Nr.: 1
Reg. Nr.

Entwurfsplanung

bearbeitet:	
gezeichnet:	
geprüft:	

Ausbau der Verkehrsanlage
Kiefernweg
zwischen Poratzstraße und Nordend Promenade

Lageplan

Maßstab: 1 : 250

Aufgestellt	den 20
-------------	--------

Vermessung:
Dipl.-Ing. Christoph Kühne
Öffentlich bestellter Vermessungsingenieur
Schloßgütsiedlung 2
16244 Schorfheide
OT Finowfurt

Höhenbezug: DHHN92
Lagebezug: ETRS 89