
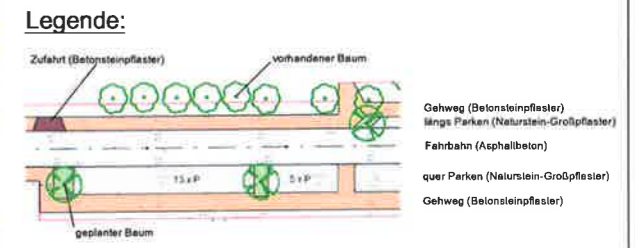


# Anlage 1 zur Beschlussvorlage Vorplanung der Verkehrsanlage Fritz-Weineck-Straße für den ABPU 14.06.2016

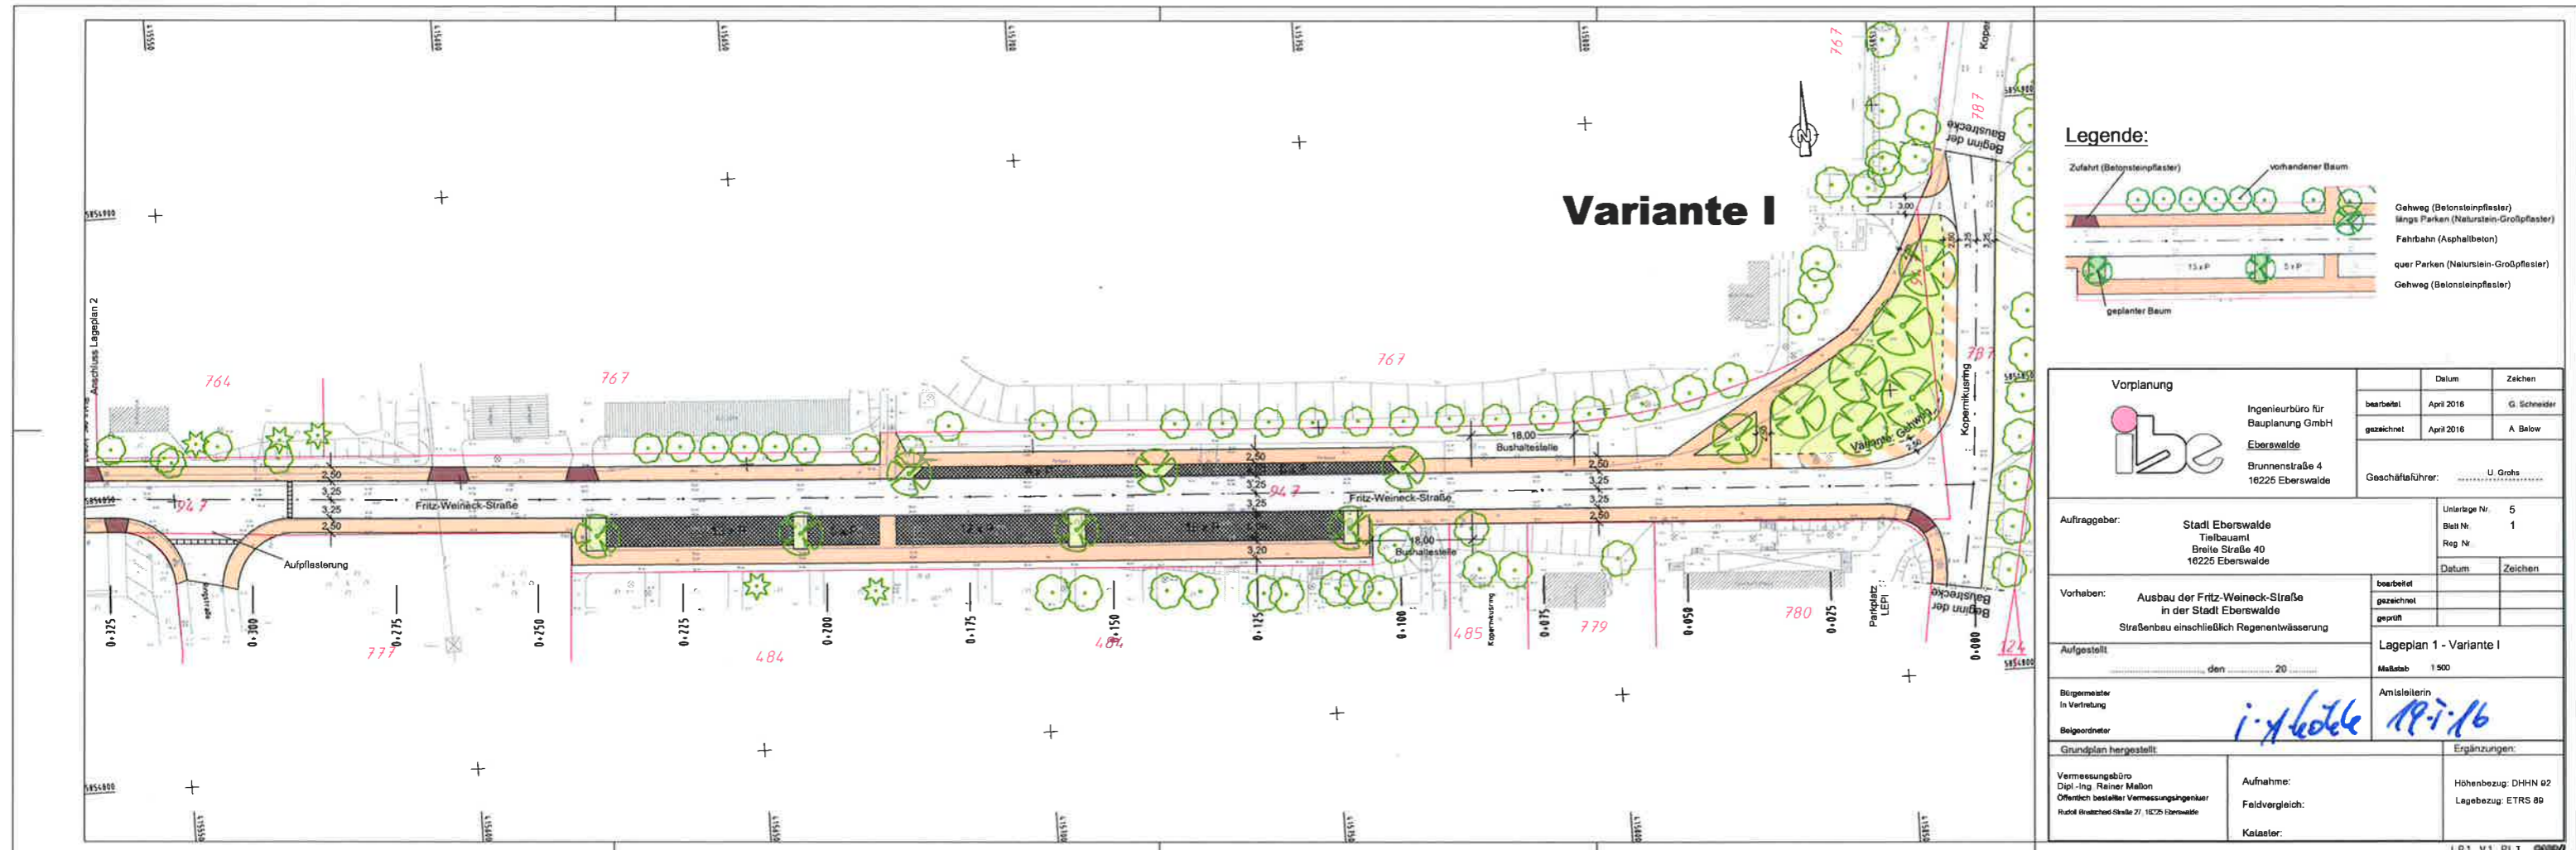

<b>Vorplanung</b> 		Datum April 2016 April 2016	Zeichen G. Schneider A. Below
Ingeurbüro für Bauplanung GmbH Eberswalde Brunnenstraße 4 16226 Eberswalde		Geschäftsführer: U. Grohs	
Auftraggeber: Stadt Eberswalde Tiefbauamt Breite Straße 40 16226 Eberswalde		Untertage Nr.: Blatt Nr.: Reg. Nr.: Datum: Zeichen:	5 1
Vorhaben: Ausbau der Fritz-Weineck-Straße in der Stadt Eberswalde Straßenbau einschließlich Regenentwässerung		bearbeitet gezeichnet geprüft	
Aufgestellt den 20		Lageplan 1 - Variante I Maßstab 1:500	
Bürgermeister in Vertretung Beigeordneter		Amtsstelle <i>i. Vertretung 19.1.16</i>	
Grundplan hergestellt		Ergänzungen:	
Vermessungsbüro Dipl.-Ing. Rainer Mallon Öffentlich bestellter Vermessungsingenieur Rudolf Bruchweddingstraße 27, 16226 Eberswalde		Aufnahme: Feldvergleich: Kalaster:	
		Höhenbezug: DHHN 02 Lagebezug: ETRS 89	