

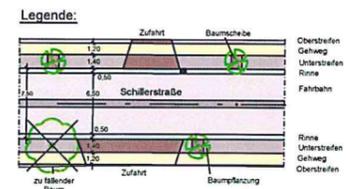
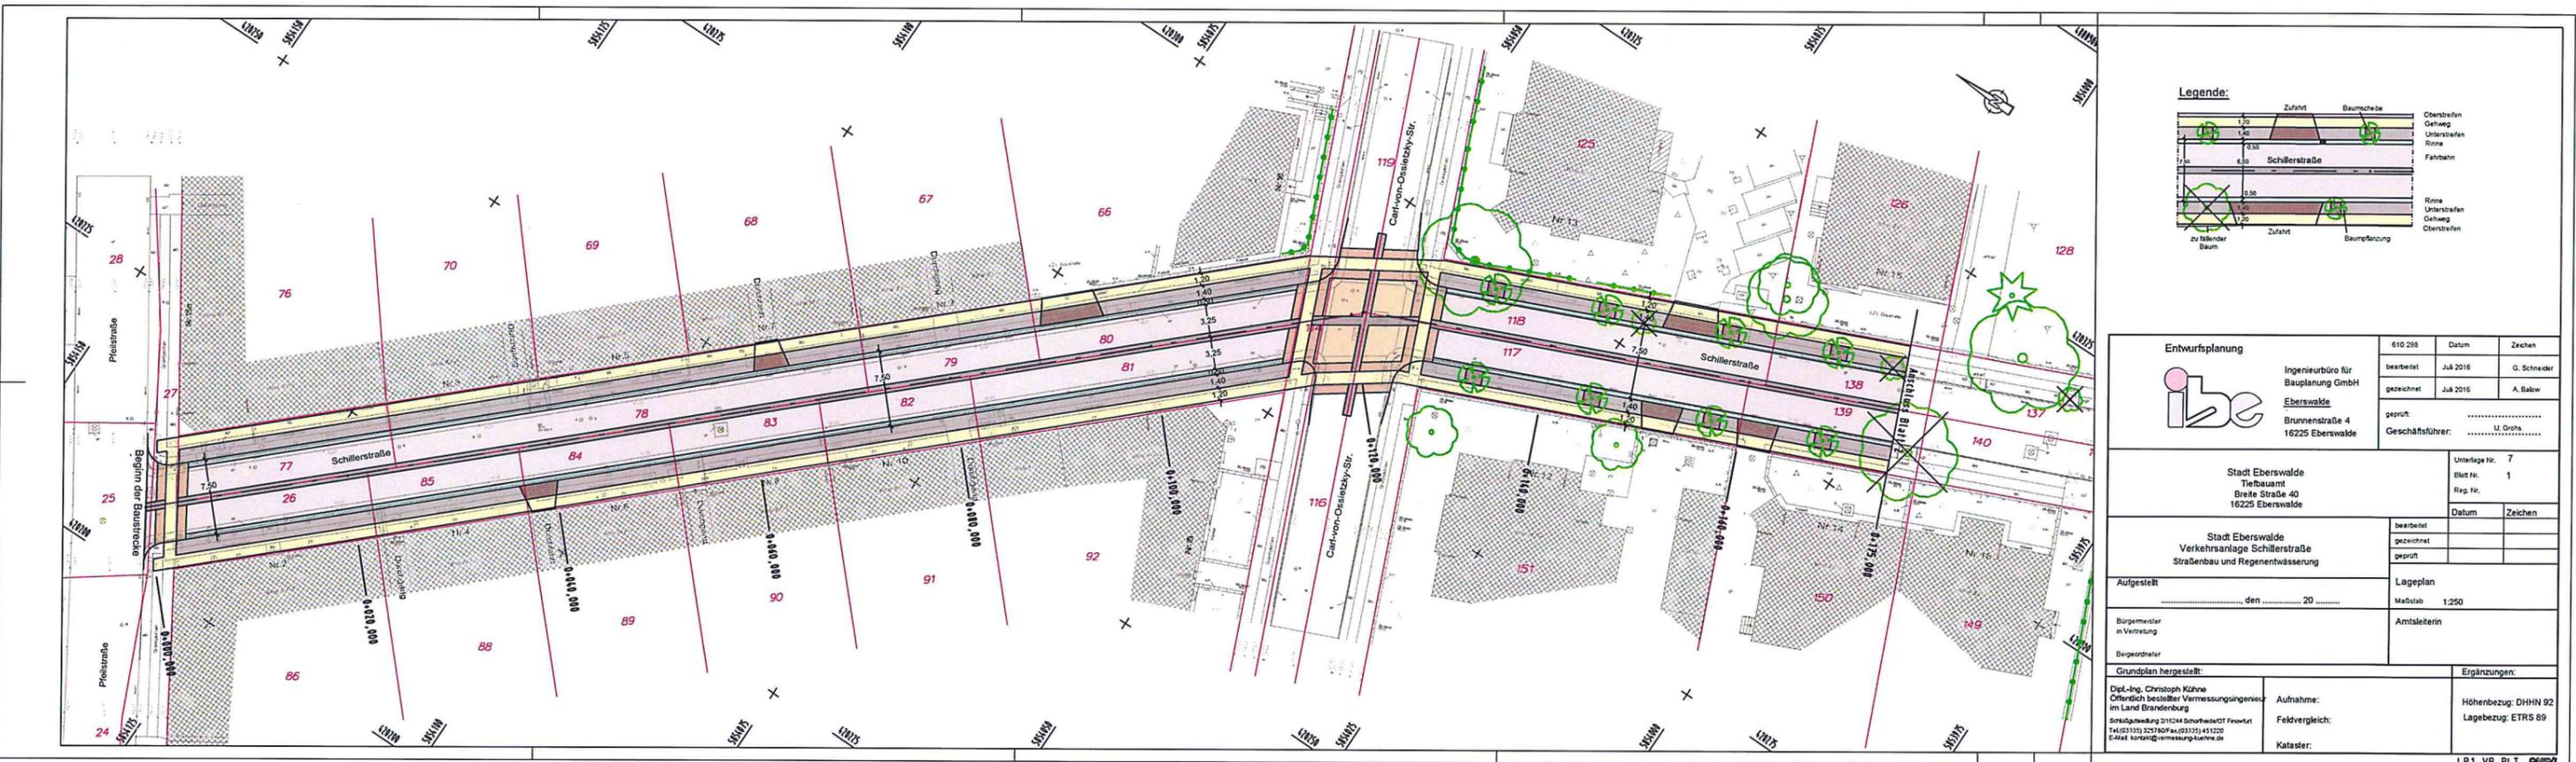


Anlage 2 Plan 1 Straßenbau zur Beschlussvorlage
Entwurfsplanung und Baubeschluss für die Verkehrsanlage
Schillerstraße
für die ABPU-Sitzung am 13.09.2016
für die Stadtverordnetenversammlung am 29.09.2016

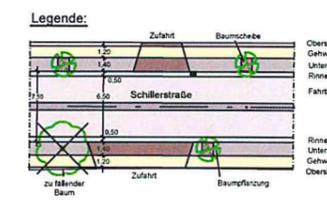

Entwurfsplanung 	610 298 bearbeitet gezeichnet geprüft Geschäftsführer:	Datum Jul 2016 Jul 2016 U. Grohs	Zeichen G. Schneider A. Balow
	Ingenieurbüro für Bauplanung GmbH Eberswalde Brunnenstraße 4 16225 Eberswalde		Untertage Nr. 7 Blatt Nr. 1
Stadt Eberswalde Tiefbauamt Breite Straße 40 16225 Eberswalde		Datum Zeichen	
Stadt Eberswalde Verkehrsanlage Schillerstraße Straßenbau und Regenentwässerung		bearbeitet gezeichnet geprüft	
Aufgestellt den 20		Lageplan Maßstab 1:250 Amtsleiterin	
Bürgermeister in Vertretung Bürgermeister		Ergänzungen: Höhenbezug: DHHN 92 Lagebezug: ETRS 89	
Grundplan hergestellt: Dipl.-Ing. Christoph Kühne Öffentlich bestellter Vermessungsingenieur im Land Brandenburg Schulzebergweg 21/214 Schorfwerder Ort Freyfurt Tel: 0310332760 Fax: 031033141200 E-Mail: khorst@vermessung-kuehne.de		Aufnahme: Feldvergleich: Kataster:	

**Anlage 2 Plan 2 Straßenbau zur Beschlussvorlage Entwurfsplanung
und Baubeschluss für die Verkehrsanlage Schillerstraße
für die ABPU-Sitzung am 13.09.2016
für die Stadtverordnetenversammlung am 29.09.2016**

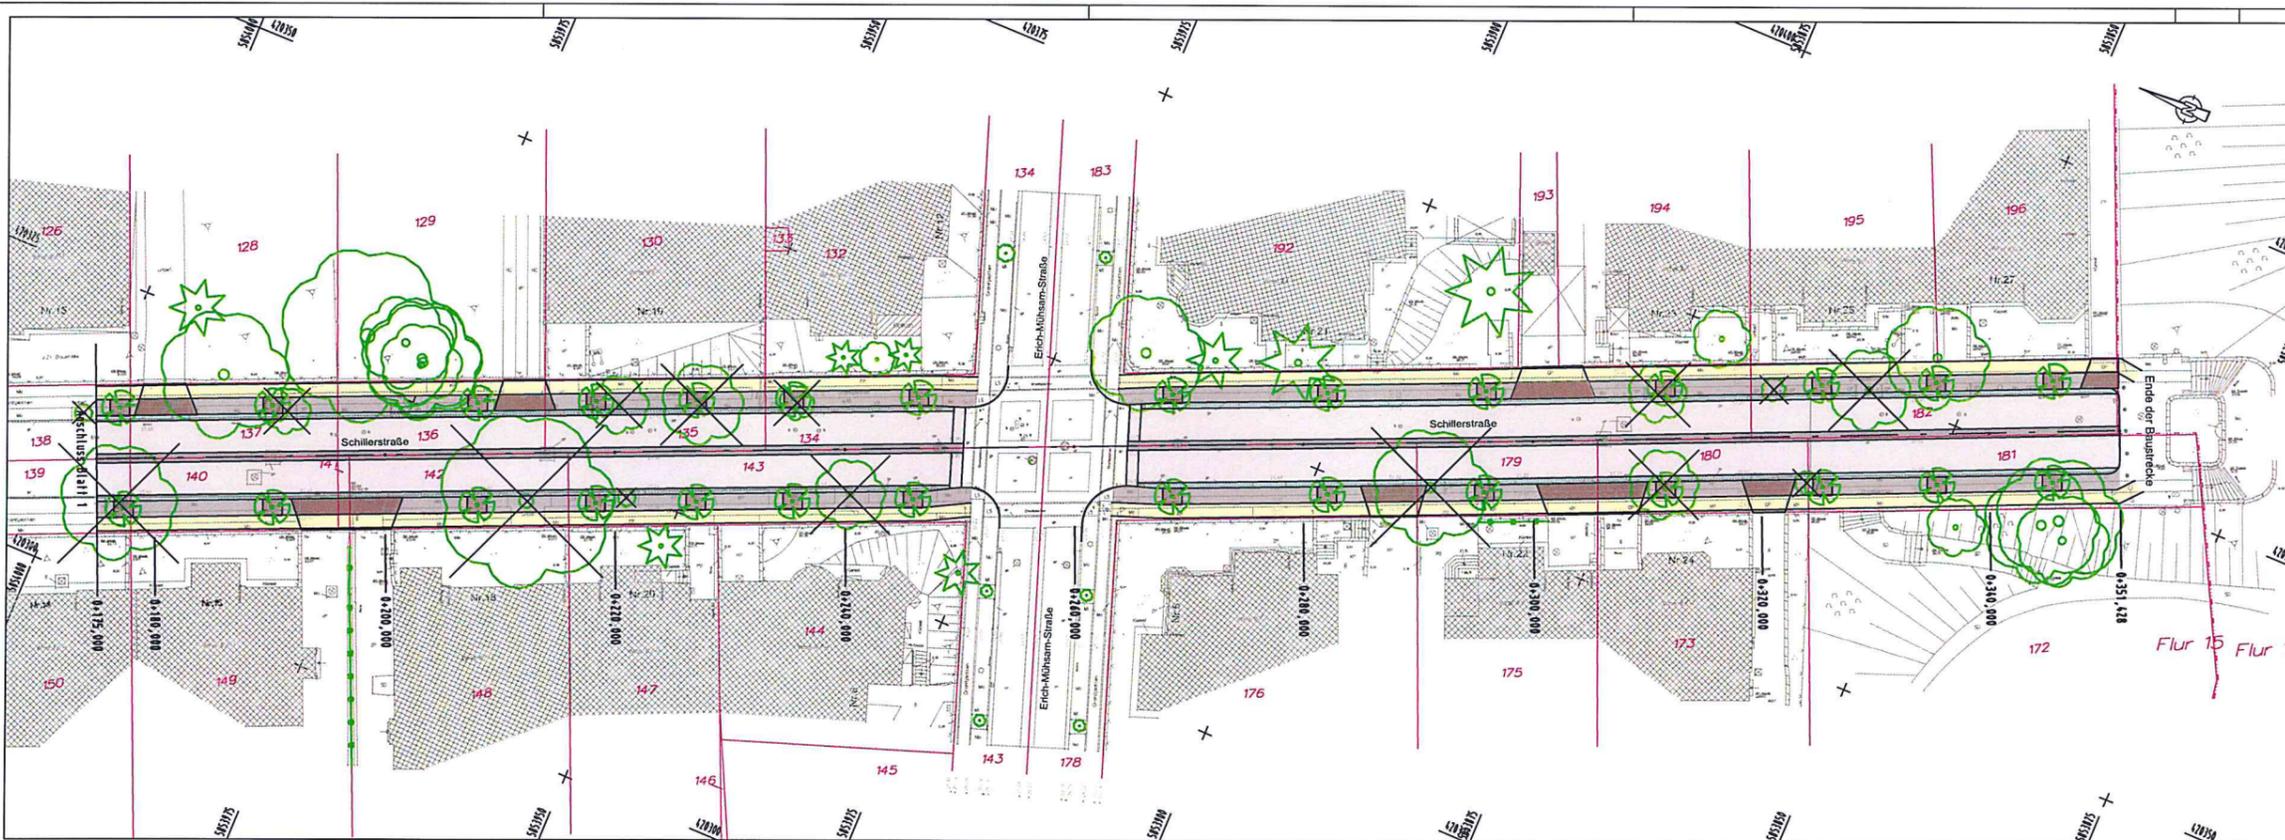

Entwurfsplanung 	610 298 bearbeitet: Juli 2016 gezeichnet: Juli 2016 geprüft: Geschäftsführer:	Datum Juli 2016 Juli 2016	Zeichen G. Schneider A. Balow
	Stadt Eberswalde Tiefbauamt Breite Straße 40 16225 Eberswalde		Unterlage Nr. 7 Blatt Nr. 2 Reg. Nr. Datum Zeichen
Stadt Eberswalde Verkehrsanlage Schillerstraße Straßenbau und Regenentwässerung		bearbeitet gezeichnet geprüft	Datum Zeichen
Aufgestellt: den 20 Bürgermeister in Vertretung Beigeordneter	Lageplan Maßstab 1:250 Amtsleiterin		Ergänzungen: Höhenbezug: DHHN 92 Lagebezug: ETRS 89
Grundplan hergestellt: Dipl.-Ing. Christoph Kühne Öffentlich bestellter Vermessungsingenieur im Land Brandenburg Siedelgasse 21/24 Schorfheide/Freetz Tel: 03339 327401/2/3/4/5/6/7 E-Mail: k@vkv-vmessung-kuehne.de	Aufnahme: Feldvergleich: Kataster:	