


Anlage 4 - Blatt 2 zur Beschlussvorlage Entwurfsplanung und Baubeschluss der Verkehrsanlage Fritz-Weineck-Straße für die ABPU-Sitzung am 08.11.2016
für die Stadtratsordnungsversammlung am 24.11.2016

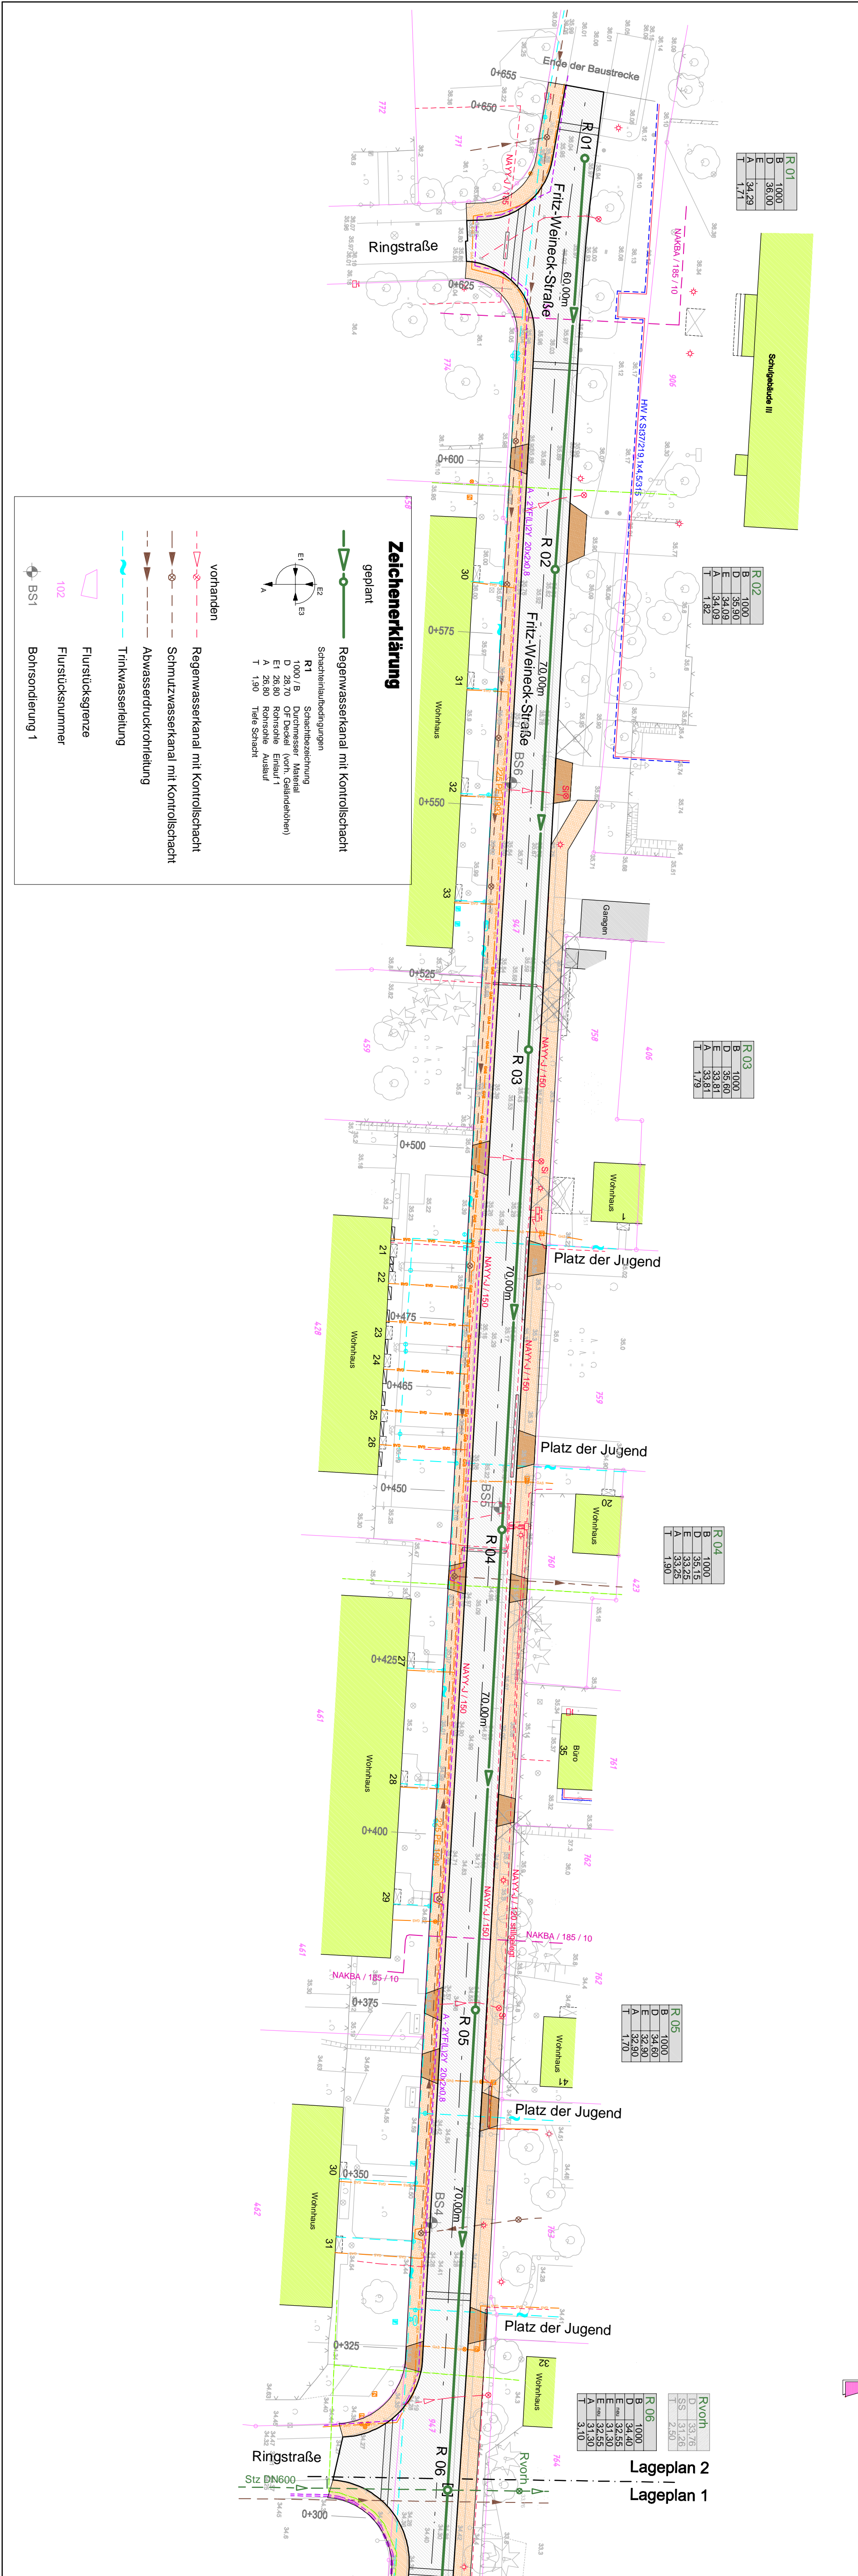

Entwurfsplanung	610 330	Datum	Zeichen
	bearbeitet	Oktober 2016	S. Schauermann
	gezeichnet	Oktober 2016	R. Reetz
	geprüft:
	Geschäftsführer: U. Götsch

Auftraggeber:	Stadt Eberswalde Tiefbauamt Breite Straße 40 16225 Eberswalde	Umlage Nr.	8
		Blatt Nr.	2
		Reg. Nr.	
		Datum	Zeichen

Vorhaben:	Ausbau der Fritz-Weineck-Straße In der Stadt Eberswalde Straßenbau und Regenentwässerung	Lageplan der Entwässerungsmaßnahme
Aufgestellt: den 20	Maßstab 1:500

Bürgermeister in Vertretung		Amtleiterin
Beigeordneter		

Grundplan hergestellt:		Ergänzungen:
Vermessungsbüro Dipl.-Ing. Rainer Mallon	Aufnahme:	Höhenbezug: DHN 92
Offenlich besetzter Vermessungsingenieur Rudolf-Brenschel-Straße 27, 16225 Eberswalde	Feldvergleich:	Lagebezug: ETRS 89
	Kalästier:	