

Anlage 2, Blatt 2 zur Beschlussvorlage Vereinbarung über die Baudurchführung und Kostenteilung für den getrennten Geh- und Radweg an der B 167 – Eberswalder Straße (Wolfswinkel)

Gemarkung Finow
Flur 15

H= 5700 m
T= 22,848 m
f= 0,046 m

-0,222 % 0,580 %
57,635 m 92,303 m

KM=0+567,697
TS=26,190 m

Durchlass DN 400
SIB, Abs. 310, km ~0,468
RS ~ 2,48

Zeichenerklärung

Planung

- Fahrbahn mit Achse Bankett
- Einmündung
- Straßennebenflächen
- Radweg
- Gehweg
- Begrenzungsstreifen
- Anpassungsbereich mit vorh. Material
- Einschnittsböschung
- Mulde mit Fließrichtung/ Versickerungsmulde
- Dammböschung

H = 20 000 m
-2,000 % 1,821 %
432,50 m 789,22 m

Neigungsbrechpunkt mit Angabe von Ausrundungshalbmesser, Längsneigung und Abstand zum nächsten Neigungsbrechpunkt

Gradientenhochpunkt
Gradiententiefpunkt

Querneigung


Bohrprofil
Baugrunderkundung

gepl. Baumpflanzungen

Baumschutz

19 0+731,650 Grundstückszufahrt mit Bordabsenkung, lfd. Nr. und Angabe Bau-km

HB, TB, RB Hochbord, Tiefbord, Rundbord + Auftrittshöhe

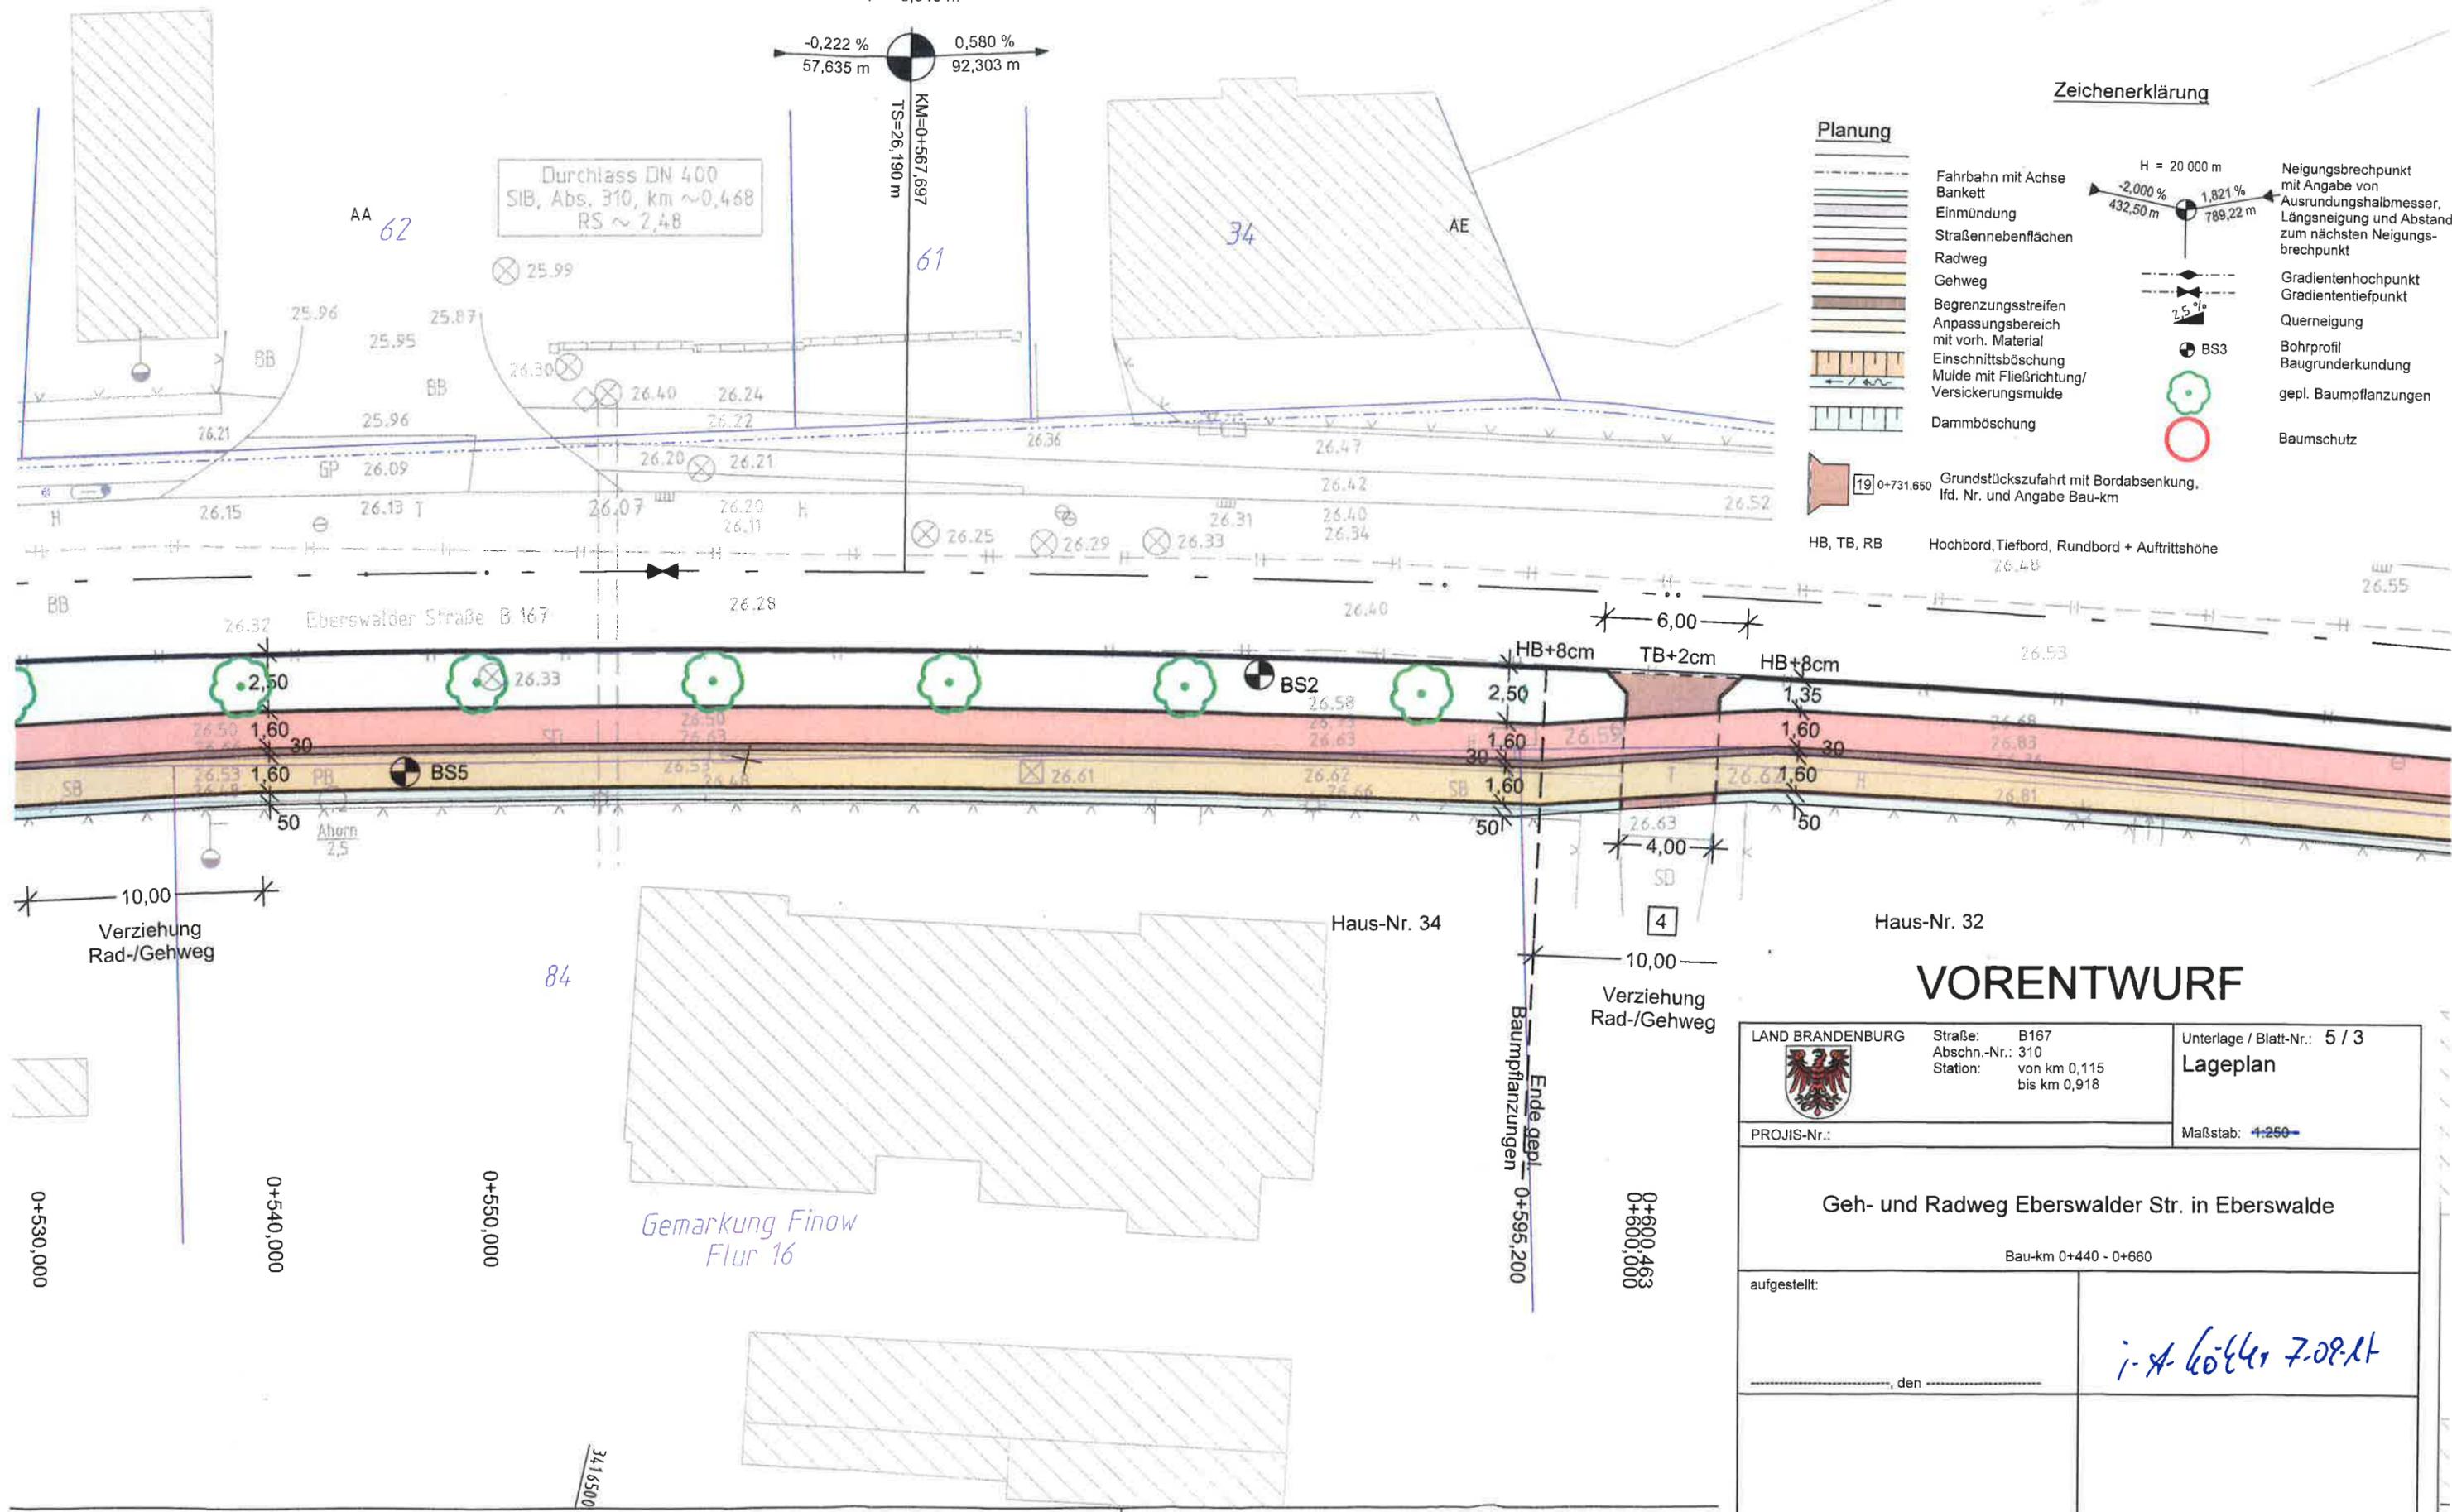

VORENTWURF

	Straße: B167 Abschn.-Nr.: 310 Station: von km 0,115 bis km 0,918	Unterlage / Blatt-Nr.: 5 / 3 Lageplan
	PROJIS-Nr.:	Maßstab: 1:250

Geh- und Radweg Eberswalder Str. in Eberswalde

Bau-km 0+440 - 0+660

aufgestellt:	i. A. Köller 7.08.11
den	