


Anlage 1 zur Beschlussvorlage Vorplanung der  
Verkehrsanlage Karl-Marx-Ring 27 bis 33  
für die ABPU-Sitzung am 07.11.2017

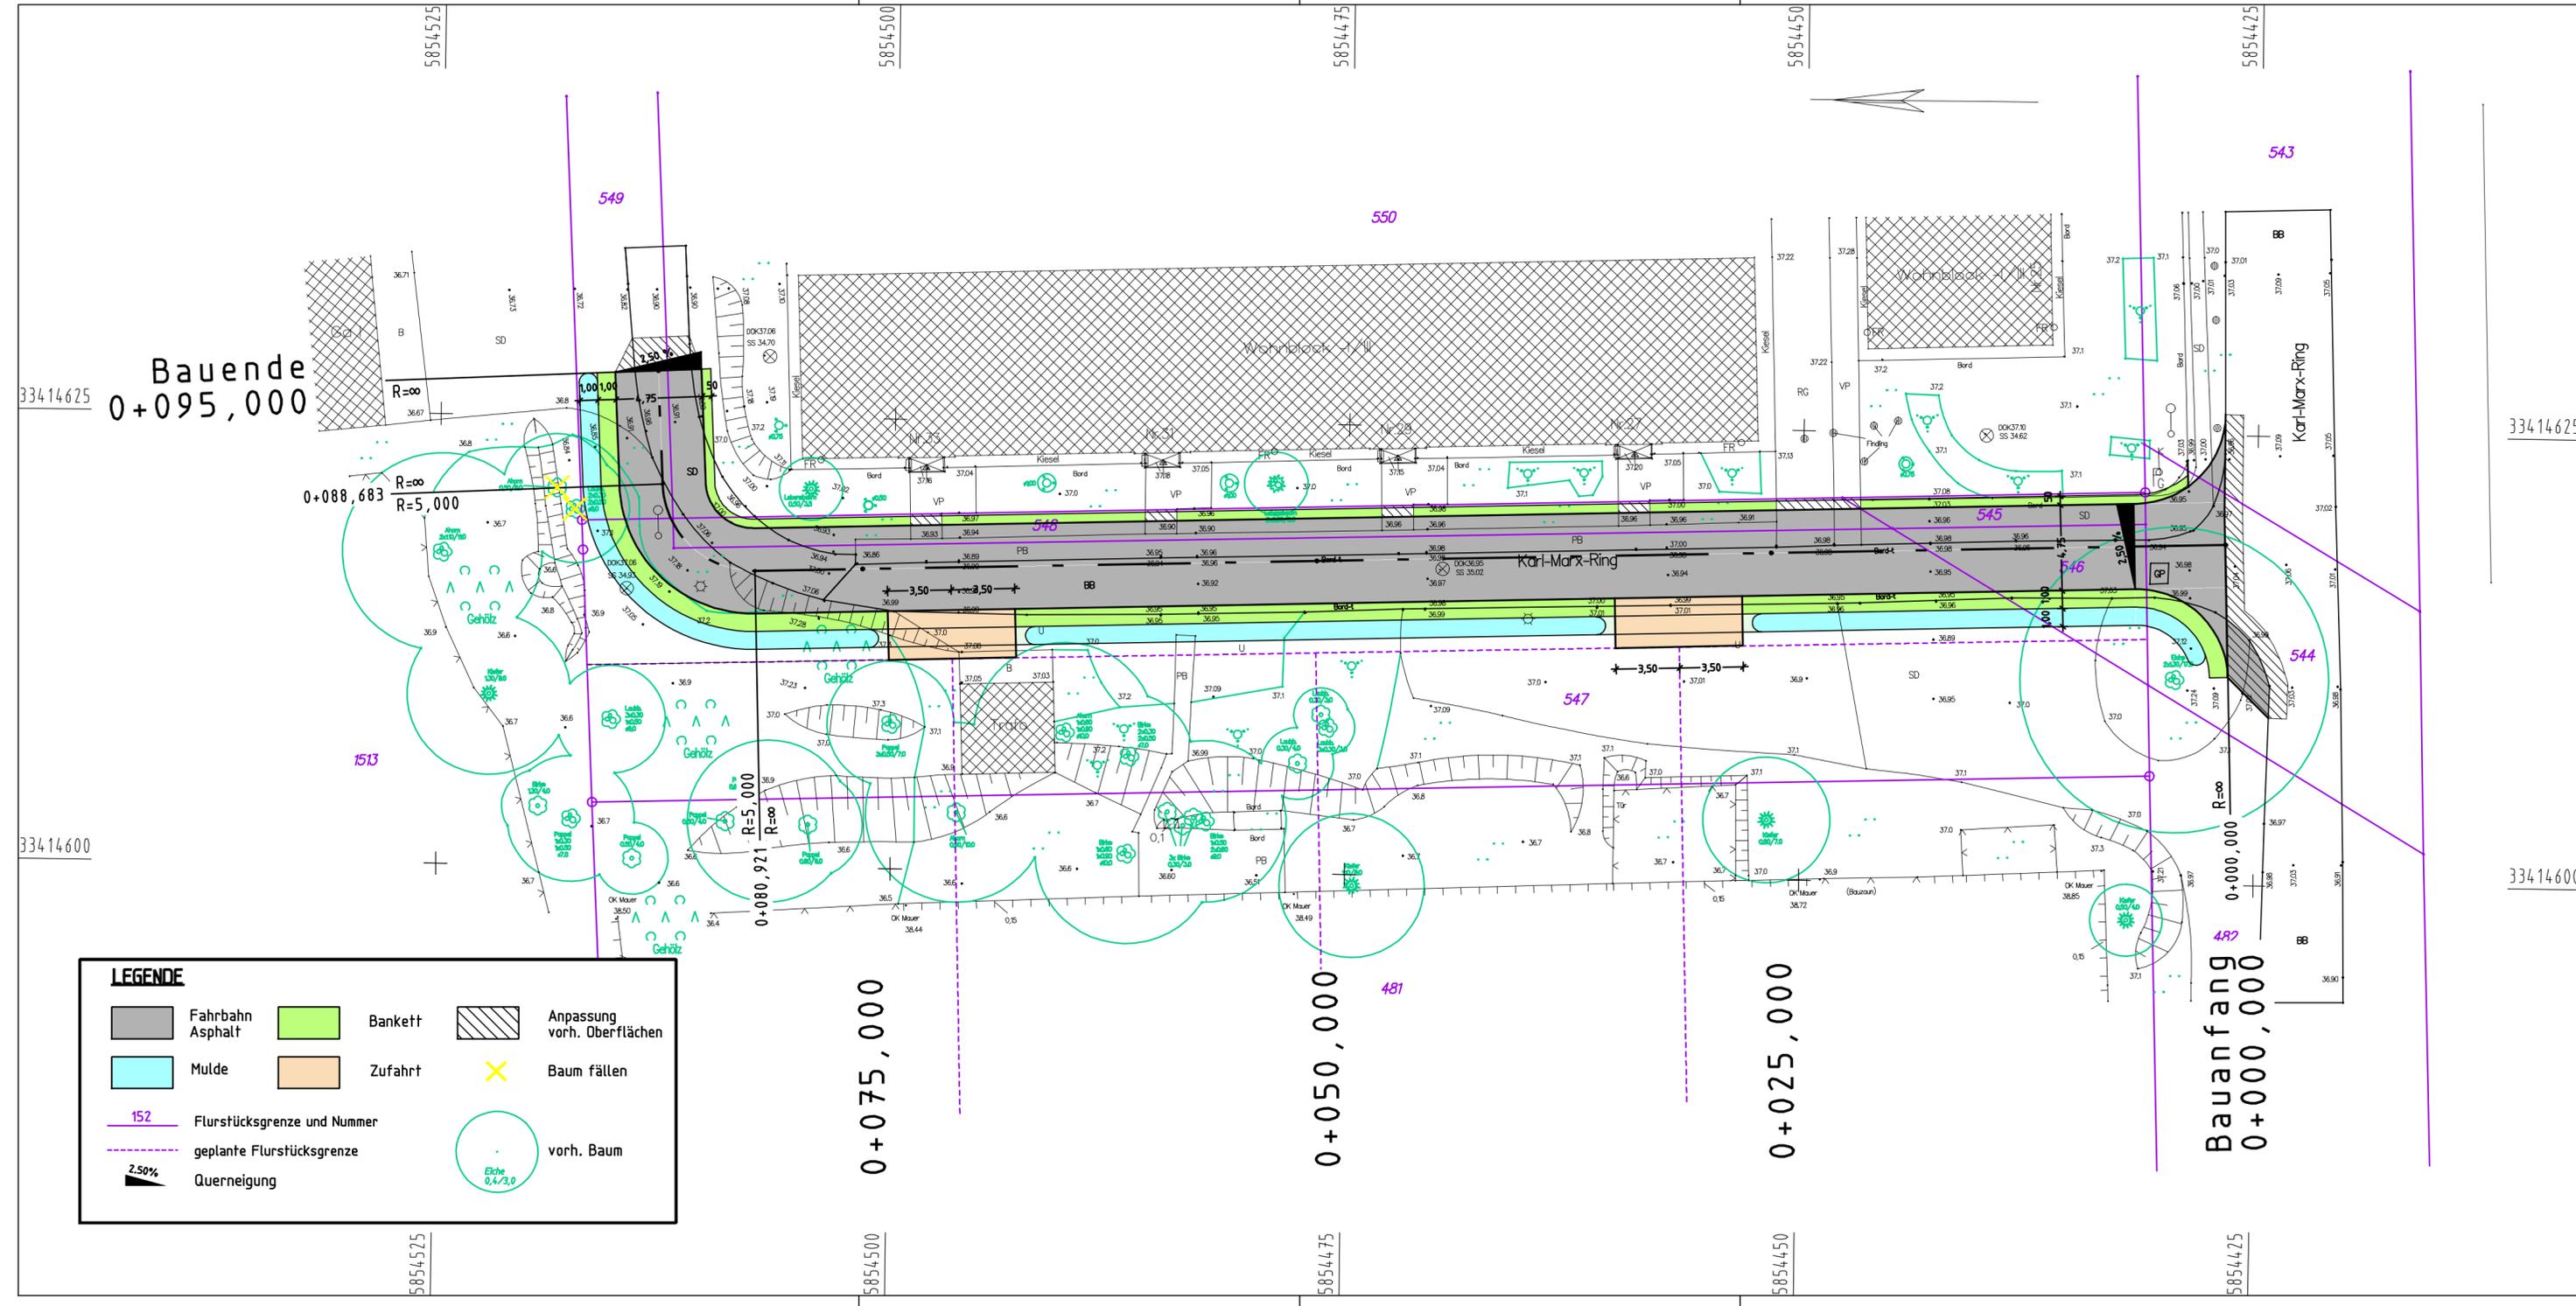

**LEGENDE**

Fahrbahn Asphalt	Bankett	Anpassung vorh. Oberflächen
Mulde	Zufahrt	Baum fällen
152 Flurstücksgrenze und Nummer	vorh. Baum	
geplante Flurstücksgrenze		
2.50% Querneigung		

Höhensystem: DHHN92 Lagesystem: 42/83

Nr.	Art der Änderung	Datum	Name

**FPG** Finow Plan GmbH  
 Altenhofer Straße 13a  
 16227 Eberswalde  
 Telefon: 03334 30 60  
 E-Mail: info@finower.de

	Datum	Zeichen
bearbeitet	23.03.2017	Dipl.-Ing. S.Glor
gezeichnet	23.03.2017	S. Schmidt
geprüft	23.03.2017	Dipl.-Ing. G.Mecke
Projekt-Nr.:	1590	

STADT EBERSWALDE  
 DER BÜRGERMEISTER  
 Tiefbauamt

**Vorplanung**

Unterlage Nr.: 7  
 Blatt Nr.: 1  
 Ausf.-Nr.:

Bauvorhaben	Datum	Name	Unterschrift
Verkehrsanlage Karl-Marx-Ring 27-33 in 16227 Eberswalde	bearbeitet:		
	geprüft:		
Aufgestellt:	Lageplan Maßstab: 1:250		

J:\Tiefbau\CARD84\1590\Lageplan 1.PLT\Glor\10.04.2017