


Wasserschutzzone III des Wasserwerkes Stadtsee

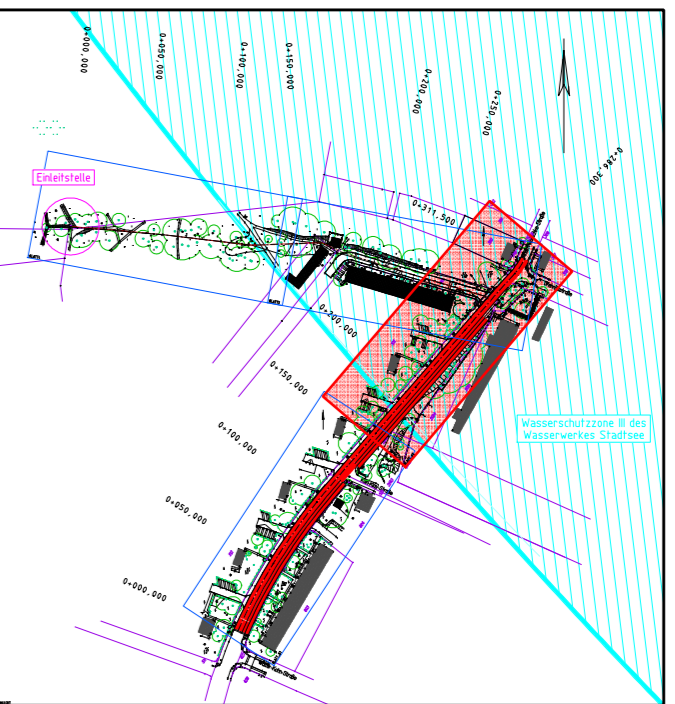

Anlage 2 Blatt 2 zur Beschlussvorlage Entwurfsplanung und Baubeschluss der Verkehrsanlage Wildparkstraße von Walter-Kohn-Straße bis Drehnitzstraße für die ABPU-Sitzung am 07.11.2017 für die Stadtverordnetenversammlung am 23.11.2017

Höhensystem: DHNN92 Lagesystem: 42/83

Nr.	Art der Änderung	Datum	Name

FPG Finow Plan GmbH Altenhofer Straße 13a 16227 Eberswalde Telefon: 03334 30 60 E-Mail: info@finower.de	bearbeitet	Datum	Zeichen
	gezeichnet	16.06.2017	Dipl.-Ing.S.Glor
	geprüft	16.06.2017	S. Schmidt
	Projekt-Nr.:	1574	Dipl.-Ing.G.Mecke

STADT EBERSWALDE
DER BÜRGERMEISTER
 Tiefbauamt

Entwurfsplanung

Unterlage Nr.: 7
 Blatt Nr.: 2
 Ausf.-Nr.:

Bauvorhaben	bearbeitet:	Datum	Name	Unterschrift
	geprüft:			
Aufgestellt:	Lageplan Straßenbau			
	Maßstab: 1:250			

ZEICHNERKLÄRUNG

Bezeichnung	Symbol	Bezeichnung	Symbol
Grünfläche	[Green Box]	zu fallender Nadel-/Laubbaum	[X Symbol]
Grünfläche	[Green Box]	Anpassungsstreifen	[Hatched Box]
Grünfläche	[Green Box]	Flurstücksnummer	[117 Symbol]

LEGENDE

Fahrbahn Asphalt	Parkstreifen Großpflaster	Grünfläche
Aufpflasterung Asphalt	Gehweg Betonsteinpflaster	zu fallender Nadel-/Laubbaum
Rampensteine Aufpflasterung	Bushaltestelle Großpflaster/Densit Kassier Borde	Anpassungsstreifen vorh. Wege/Strassen
Querneigung	Grundstücksgrenze	117 Flurstücksnummer

geplanter Regenwasserkanal mit Schacht, Straßenablauf und Anschlussleitung

ZEICHNERKLÄRUNG

1	Buche 160/150
2	Eiche 140/110
3	Buche 090/140
4	Buche 050/70
5	Eiche 080/60
6	Kiefer 140/110
7	Buche 170/170
8	Eiche 090/60
9	Stumpf
10	Neupflanzung 12 Holzbuche
11	Neupflanzung 14 Holzbuche
12	Neupflanzung 15 Holzbuche
13	Neupflanzung 16 Holzbuche
14	Neupflanzung 17 Holzbuche
15	Neupflanzung 18 Holzbuche
16	Neupflanzung 19 Holzbuche
17	Neupflanzung 20 Holzbuche

Lage- und Höhenplan

Dipl.-Ing. Christoph Kühne
 Vermessungsingenieur im Land Brandenburg
 Schillingstraße 1 16444 Schorfheide (OT Frowald)
 Tel. 0333 30 52 89 | Fax 0333 30 45 12 20 | E-Mail: christoph.kuehne@vk-berlin.de

Plan Nr. 1 GB-Nr. 16-115
 Blatt-Nr. 1/2

Projekt: Verkehrsplanung Wildparkstraße
 Auftraggeber: Stadt Eberswalde
 Datum: 03.04.2016
 Maßstab: 1:250
 Freigegeben: 04.05.2016
 gezeichnet: 04.05.2016
 gezeichnet: 04.05.2016
 gezeichnet: 04.05.2016

Anschluss Lagenplan 1

Neupflanzung 6 Holzbuche
 Neupflanzung 8 Kiefer 180/80
 Neupflanzung 9 Holzbuche
 Neupflanzung 10 Holzbuch
 Neupflanzung 11 Holzbuch
 Neupflanzung 12 Holzbuche
 Neupflanzung 13 Holzbuche
 Neupflanzung 14 Holzbuche
 Neupflanzung 15 Holzbuche
 Neupflanzung 16 Holzbuche
 Neupflanzung 17 Holzbuche
 Neupflanzung 18 Holzbuche
 Neupflanzung 19 Holzbuche
 Neupflanzung 20 Ahorn 090/80