

Wasserschutzzone III des Wasserwerkes Stadtsee

Anschluss Lageplan 1

ZEICHNERKLÄRUNG


Bezeichnung	Bauweise	Abkürzung
Grünfläche	Grünfläche	Grünfläche
zu fallender Nadel-/Laubbaum	zu fallender Nadel-/Laubbaum	zu fallender Nadel-/Laubbaum
Anpassungsbereiche vorh. Wege/Strassen	Anpassungsbereiche vorh. Wege/Strassen	Anpassungsbereiche vorh. Wege/Strassen
Flurstücksnummer	117	Flurstücksnummer

LEGENDE

Fahrbahn Asphalt	Parkstreifen Großpflaster	Grünfläche
Aufpflasterung Asphalt	Gehweg Betonsteinpflaster	zu fallender Nadel-/Laubbaum
Rampensteine Aufpflasterung	Bushaltestelle Großpflaster/Densit Kassier Borde	Anpassungsbereiche vorh. Wege/Strassen
Querneigung	Grundstücksgrenze	117
geplanter Regenwasserkanal mit Schacht, Straßenablauf und Anschlussleitung		

ZEICHNERKLÄRUNG

Bezeichnung	Bauweise	Abkürzung
Grünfläche	Grünfläche	Grünfläche
zu fallender Nadel-/Laubbaum	zu fallender Nadel-/Laubbaum	zu fallender Nadel-/Laubbaum
Anpassungsbereiche vorh. Wege/Strassen	Anpassungsbereiche vorh. Wege/Strassen	Anpassungsbereiche vorh. Wege/Strassen
Flurstücksnummer	117	Flurstücksnummer

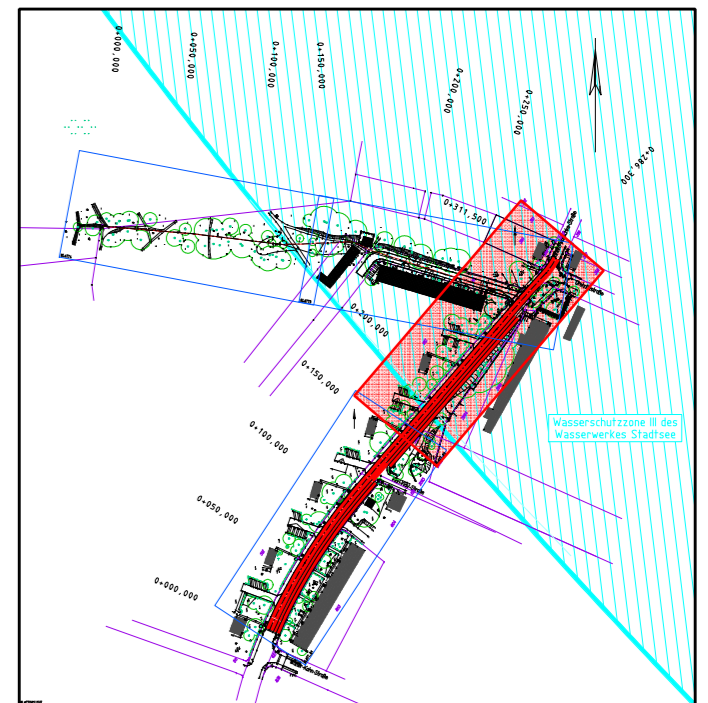

Höhensystem: DHHN92 Lagesystem: 42/83

Nr.	Art der Änderung	Datum	Name

FPG Finow Plan GmbH
 Altenhofer Straße 13a
 16227 Eberswalde
 Telefon: 03334 30 60
 E-Mail: info@finower.de

	Datum	Zeichen
bearbeitet	16.06.2017	Dipl.-Ing.S.Glor
gezeichnet	16.06.2017	S. Schmidt
geprüft	16.06.2017	Dipl.-Ing.G.Mecke

Projekt-Nr.: 1574

STADT EBERSWALDE DER BÜRGERMEISTER Tiefbauamt

Unterlage Nr.: 8
 Blatt Nr.: 2
 Ausf.-Nr.:

Entwurfsplanung

Bauvorhaben: Verkehrsanlage Wildparkstraße Eberswalde

Aufgestellt:

	Datum	Name	Unterschrift
bearbeitet:			
geprüft:			

Lageplan Kanalbau
 Maßstab: 1:250