

**Ergänzungsblatt zur Anlage 2 Blatt 3 zur Beschlussvorlage  
Entwurfsplanung und Baubeschluss der Verkehrsanlage  
Wildparkstraße von Walter-Kohn-Straße bis Drehnitzstraße  
für die ABPU-Sitzung am 07.11.2017 für die  
Stadtverordnetenversammlung am 23.11.2017**

Höhensystem: DHNN92 Lagesystem: 42/83


Nr.	Art der Änderung	Datum	Name

FPG Finow Plan GmbH		Datum	Zeichen
bearbeitet	Altenhofer Straße 13a 16227 Eberswalde Telefon: 03334 30 60 E-Mail: info@finower.de	16.06.2017	Dipl.-Ing.S.Glor
gezeichnet		16.06.2017	S. Schmidt
geprüft		16.06.2017	Dipl.-Ing.G.Mecke
Projekt-Nr.: 1574			

**STADT EBERSWALDE  
DER BÜRGERMEISTER  
Tiefbauamt**

Entwurfsplanung	Unterlage Nr.: 8
	Blatt Nr.: 1
	Ausf.-Nr.:

Bauvorhaben	Datum	Name	Unterschrift
Verkehrsanlage Wildparkstraße Eberswalde	bearbeitet:		
	geprüft:		
<b>Lageplan Kanalbau</b>			
Maßstab: 1:250			
Aufgestellt:			

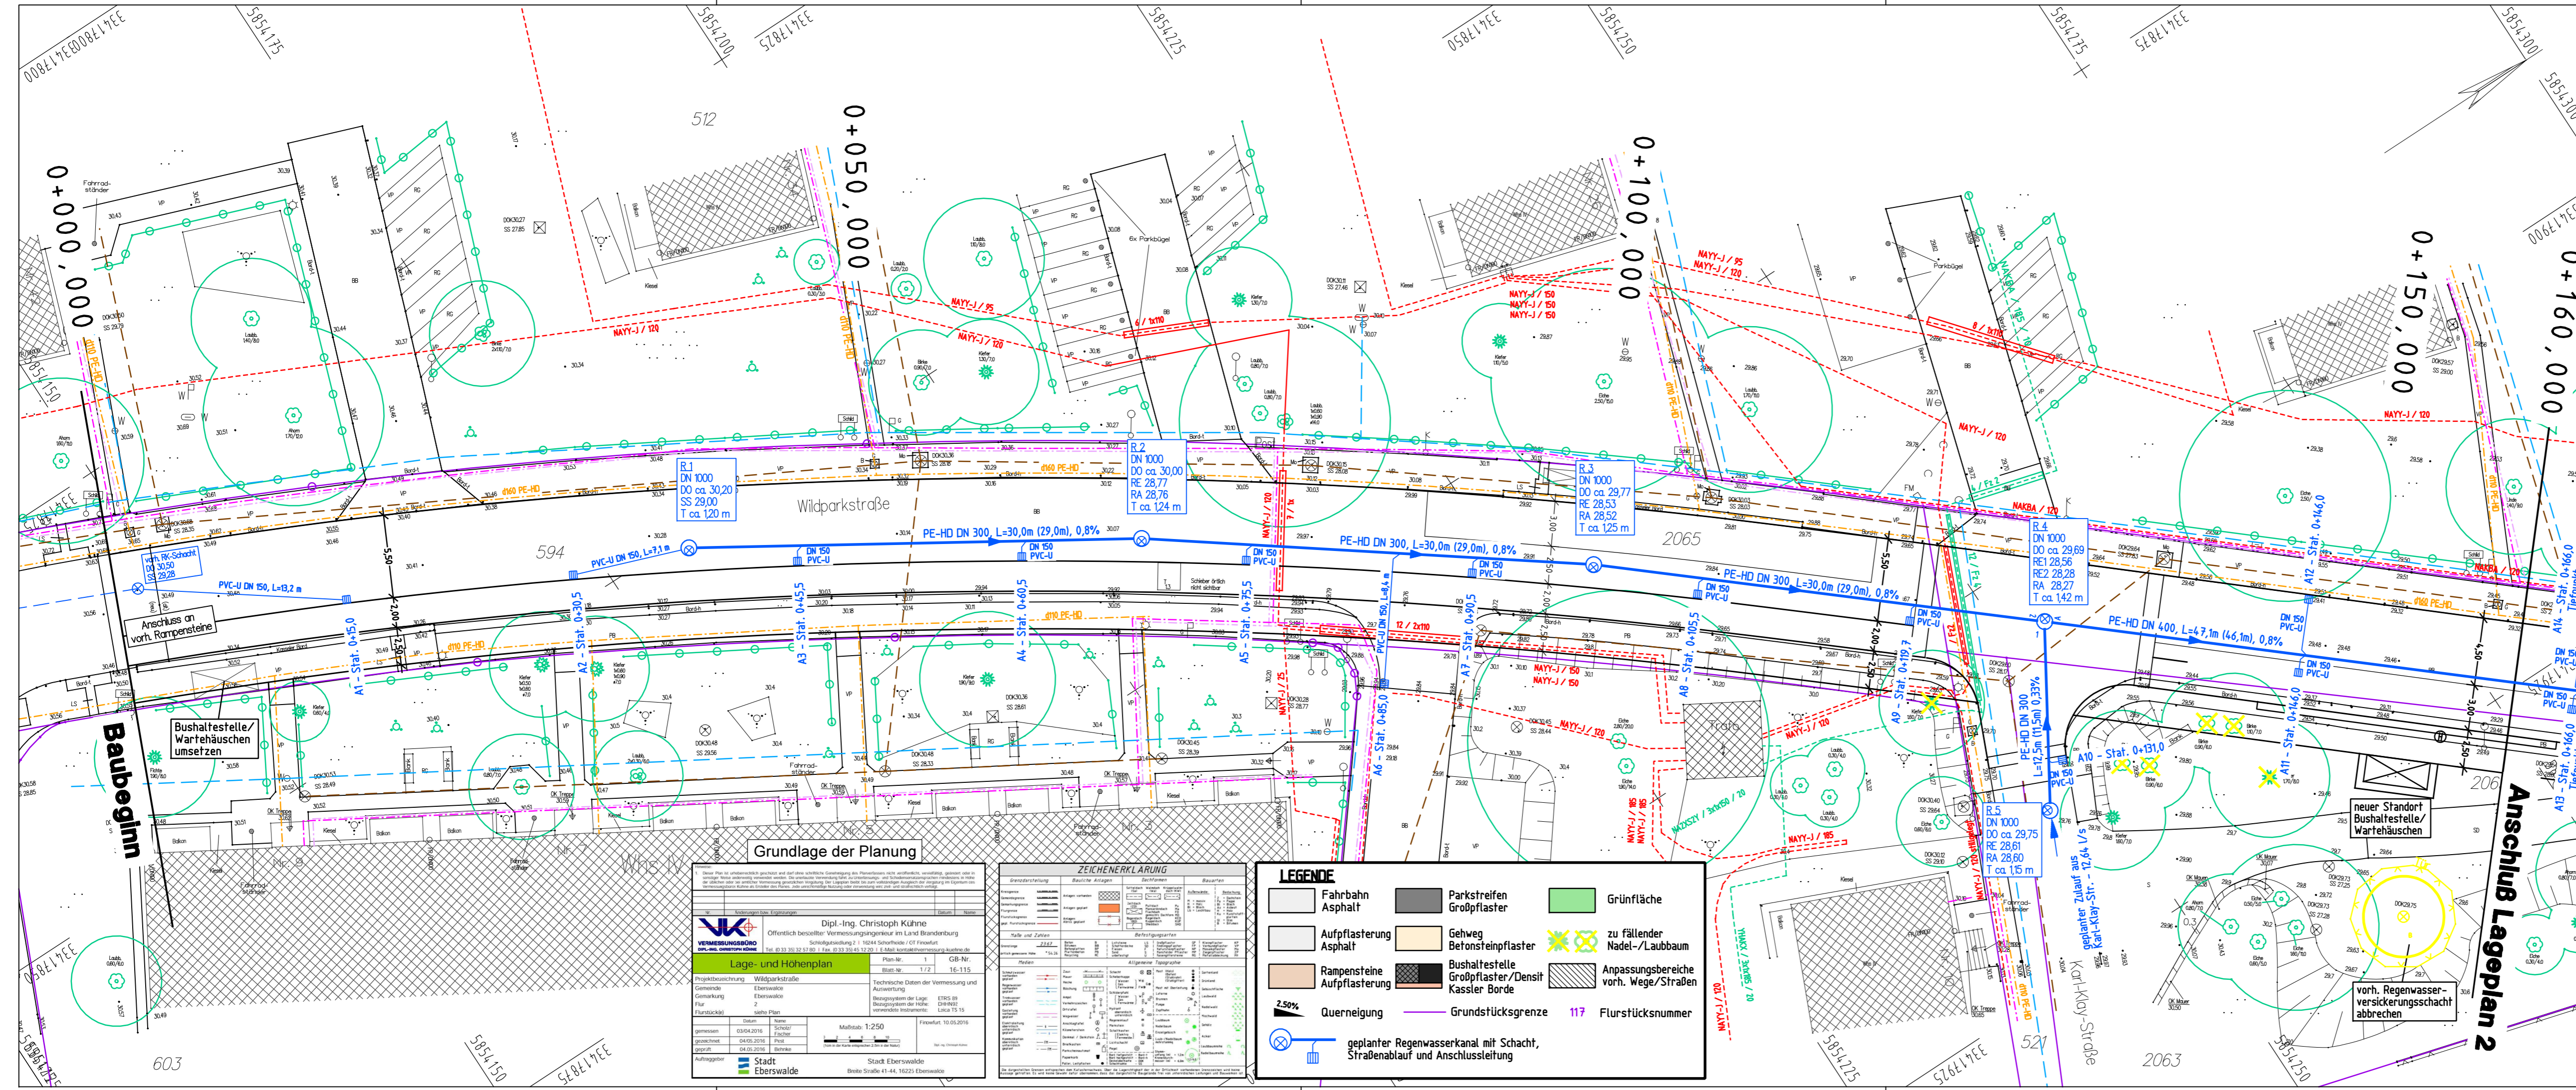

**Grundlage der Planung**

Dipl.-Ing. Christoph Kühne  
Örtlich beauftragter Vermessungsingenieur im Land Brandenburg  
Sonnengartenweg 2 | 12524 Schöneiche / CF-Forst  
Tel. 033 31 31 32 57 85 | Fax 033 31 31 31 41 | E-Mail: christoph.kuehne@vkn.de

**Vermessungsamt**  
Lage- und Höhenplan  
Plan-Nr. 1 GB-Nr. 16-115  
Blatt-Nr. 1/2

Projektbeschreibung: Wildparkstraße  
Gemarkung: Eberswalde  
Flurstück: 303, 304, 305, 1000

**ZEICHNERKLÄRUNG**

Bezeichnung	Besondere Anmerkungen	Bemerkungen
Grundstrich		
... (various symbols and lines)		

**LEGENDE**

	Fahrbahn Asphalt		Grünfläche
	Parkstreifen Großpflaster		zu fallender Nadel-/Laubbaum
	Aufpflasterung Asphalt		Anpassungsbereiche vorh. Wege/Straßen
	Rampensteine Aufpflasterung		117 Flurstücksnummer
	Gehweg Betonsteinpflaster		
	Bushaltestelle Aufpflasterung		
	Bushaltestelle Großpflaster/Densit Kassarde		
	Querneigung		
	Grundstücksgrenze		
	2.50%		
	geplanter Regenwasserkanal mit Schacht, Straßenablauf und Anschlussleitung		