


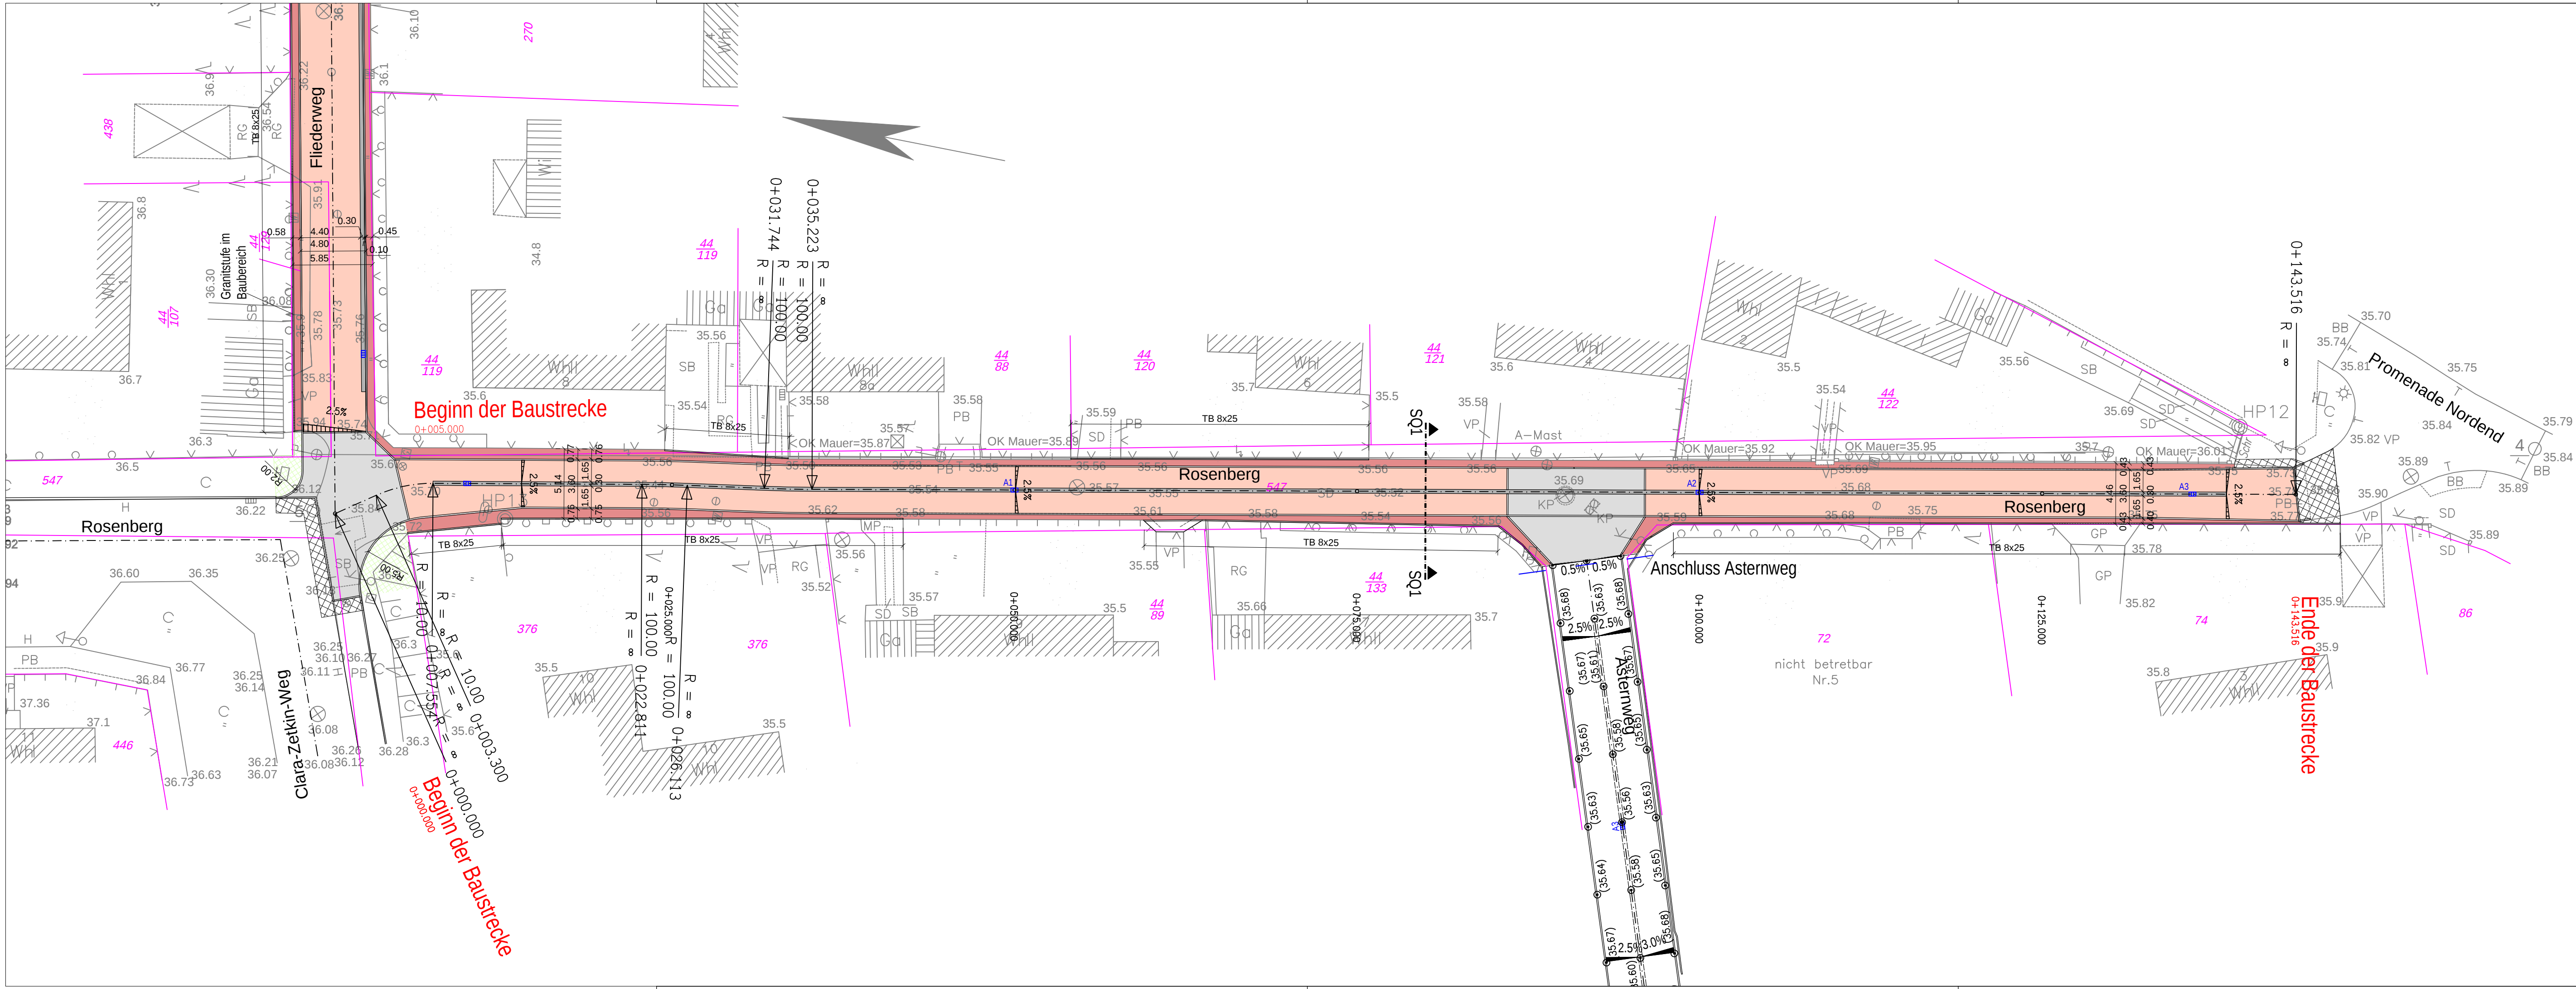

Legende:

Bestand

—

Borde, Oberflächenbegrenzung

—

Flurstücksgrenzen

Planung

Pflasterrinne

Seitenbereiche - Kleinpflaster

Mischverkehrsfläche - Betonsteinpflaster
- herbstbunt

Mischverkehrsfläche -Betonsteinpflaster
- grau

Anpassungsbereiche

—

Borde, Oberflächenbegrenzung

A1

neuer Straßenablauf (30 x 50 cm)

TB 8x25

Tiefbord als Randeinfassung an
unbefestigten Grundstücksgrenzen

Index

Art der Änderung bzw. Ergänzung

Datum

Name

ASPHALTA

Ingenieurgesellschaft für Verkehrsbau mbH

Zweigniederlassung Eberswalde

Eisenbahnstraße 102, 16225 Eberswalde

Tel.: 03334/ 380933 Fax: 03334/ 380934, E-Mail: info@asphalta.eu

ASPHALTA

Datum

Zeichen

bearbeitet

08.12.2017

Benicke

gezeichnet

08.12.2017

Kretschmer

geprüft:

Stadt Eberswalde

Tiefbauamt

Breite Straße 40, 16225 Eberswalde

Tel.: 03334/ 64-650

Unterlage Nr.: 7

Blatt Nr.: 1

Reg. Nr. 0

Datum

Zeichen

Vorplanung

bearbeitet:

gezeichnet:

geprüft:

Ausbau der Verkehrsanlage
Rosenberg
zwischen Fliederweg und Nordendpromenade

Lageplan
Variante 1

Maßstab: 1 : 250

Aufgestellt

den 20

Vermessung:
Dipl.-Ing. Rainer Mallon
Öffentlich bestellter Vermessungsingenieur
Rudolf-Breitscheid-Straße 27
16225 Eberswalde

Höhenbezug: DHHN16
Lagebezug: ETRS 89
Kataster: Kartenblatt