

### Grundlage der Planung


**VERMESSUNGSBÜRO**  
Dipl.-Ing. Rainer Mallon  
Öffentlich bestellter Vermessungsingenieur  
Rudolf-Breitscheid-Straße 27 · 16225 Eberswalde

Projekt: Pfeilstraße		Maßstab: 1:250
Unterlage: Planungsbegleitende Vermessung Lage- und Höhenplan mit Liegenschaftskataster		Auftraggeber: Stadt Eberswalde
Land: Brandenburg	Auftr.-Nr.: 2017015	Blatt-Nr.:
Landkreis: Barmm	Lagebezug: ETRS 89, Zone 33	ergänzt:
Gemeinde: Eberswalde	Höhenbezug: DHHN 2016	
Gemarkung: Eberswalde	Gemessen: 28.03.-26.04.2017	
Flur: 1, 15	Bearbeiter: U. Furst	Eberswalde, den 26.04.2017

### LEGENDE

Fahrbahn Asphalt	Gehweg Betonplatten/Granitplatten
Parkstreifen Großpflaster Schlacke	Gehweg Mosaikpflaster grau
Fahrbahn Aufpflasterung Betonsteinpflaster	Gehweg Kontraststreifen Mosaikpflaster anthazit
Fahrbahn Aufpflasterung Rampenstein	Grünflächen
Anpassung Bestandsflächen	ungebundene Decke
vorh. Regenwasserkanal mit Schacht, Straßenablauf und Anschlussleitung	Bordanlagen
2.50% Querneigung	25.00 vorh. Höhe
	419 Flurstücksnummer
	Flurstücksgrenzen

Anlage 1 Blatt 1 zur Beschlussvorlage Vorplanung Verkehrsanlage Pfeilstr. für den Ausschuss für Bau, Planung und Umwelt am 11.09.2018

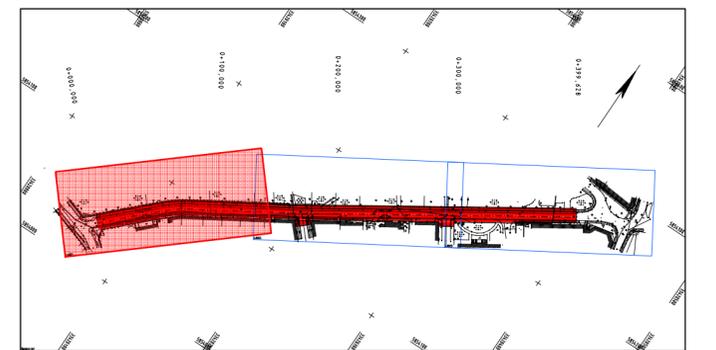

Höhensystem: DHHN92 Lagesystem: 42/83

Nr.	Art der Änderung	Datum	Name

**FPG** Finow Plan GmbH  
Altenhofer Straße 13a  
16227 Eberswalde  
Telefon: 03334 30 60  
E-Mail: info@finower.de

	Datum	Zeichen
bearbeitet	09.02.2018	Dipl.-Ing. S.Glor
gezeichnet	09.02.2018	S.Schmidt
geprüft	09.02.2018	Dipl.-Ing. G.Mecke

Projekt-Nr.: 1617

**STADT EBERSWALDE**  
**DER BÜRGERMEISTER**  
Tiefbauamt

Vorplanung	Unterlage Nr.: 7
Verkehrsanlage Pfeilstraße Eberswalde	Blatt Nr.: 1 B
Aufgestellt:	Ausf.-Nr.:

Bauvorhaben		Datum	Name	Unterschrift
Verkehrsanlage Pfeilstraße Eberswalde	bearbeitet:			
	geprüft:			

Lageplan  
Maßstab: 1 : 250