


Grundlage der Planung


 VERMESSUNGSBÜRO Dipl.-Ing. Rainer Mallon Öffentlich bestellter Vermessungsingenieur Rudolf-Breitscheid-Straße 27 · 16225 Eberswalde				
Projekt	Pfeilstraße		Maßstab	1:250
Unterlage	Planungsbegleitende Vermessung Lage- und Höhenplan mit Liegenschaftskataster		Auftraggeber	Stadt Eberswalde
Land	Brandenburg	Auftr.-Nr.	2017015	Blatt-Nr.
Landkreis	Barnim	Lagebezug	ETRS 89, Zone 33	ergänzt:
Gemeinde	Eberswalde	Höhenbezug	DHHN 2016	
Gemarkung	Eberswalde	Gemessen	28.03.-26.04.2017	
Flur	1, 15	Bearbeiter	U. Furst	Eberswalde, den 26.04.2017

LEGENDE

	Fahrbahn Asphalt		Gehweg Betonplatten/Granitplatten
	Parkstreifen Großpflaster Schlacke		Gehweg Mosaikpflaster grau
	Fahrbahn Aufpflasterung Großpflaster rot-bunt		Gehweg Kontraststreifen Mosaikpflaster anthazit
	Fahrbahn Aufpflasterung Rampenstein		Grünflächen
	Anpassung Bestandsflächen		ungebundene Decke
	vorh. Regenwasserkanal mit Schacht, Straßenablauf und Anschlussleitung		Bordanlagen
	2.50% Querneigung		419 Flurstücksnummer
			Flurstücksgrenzen

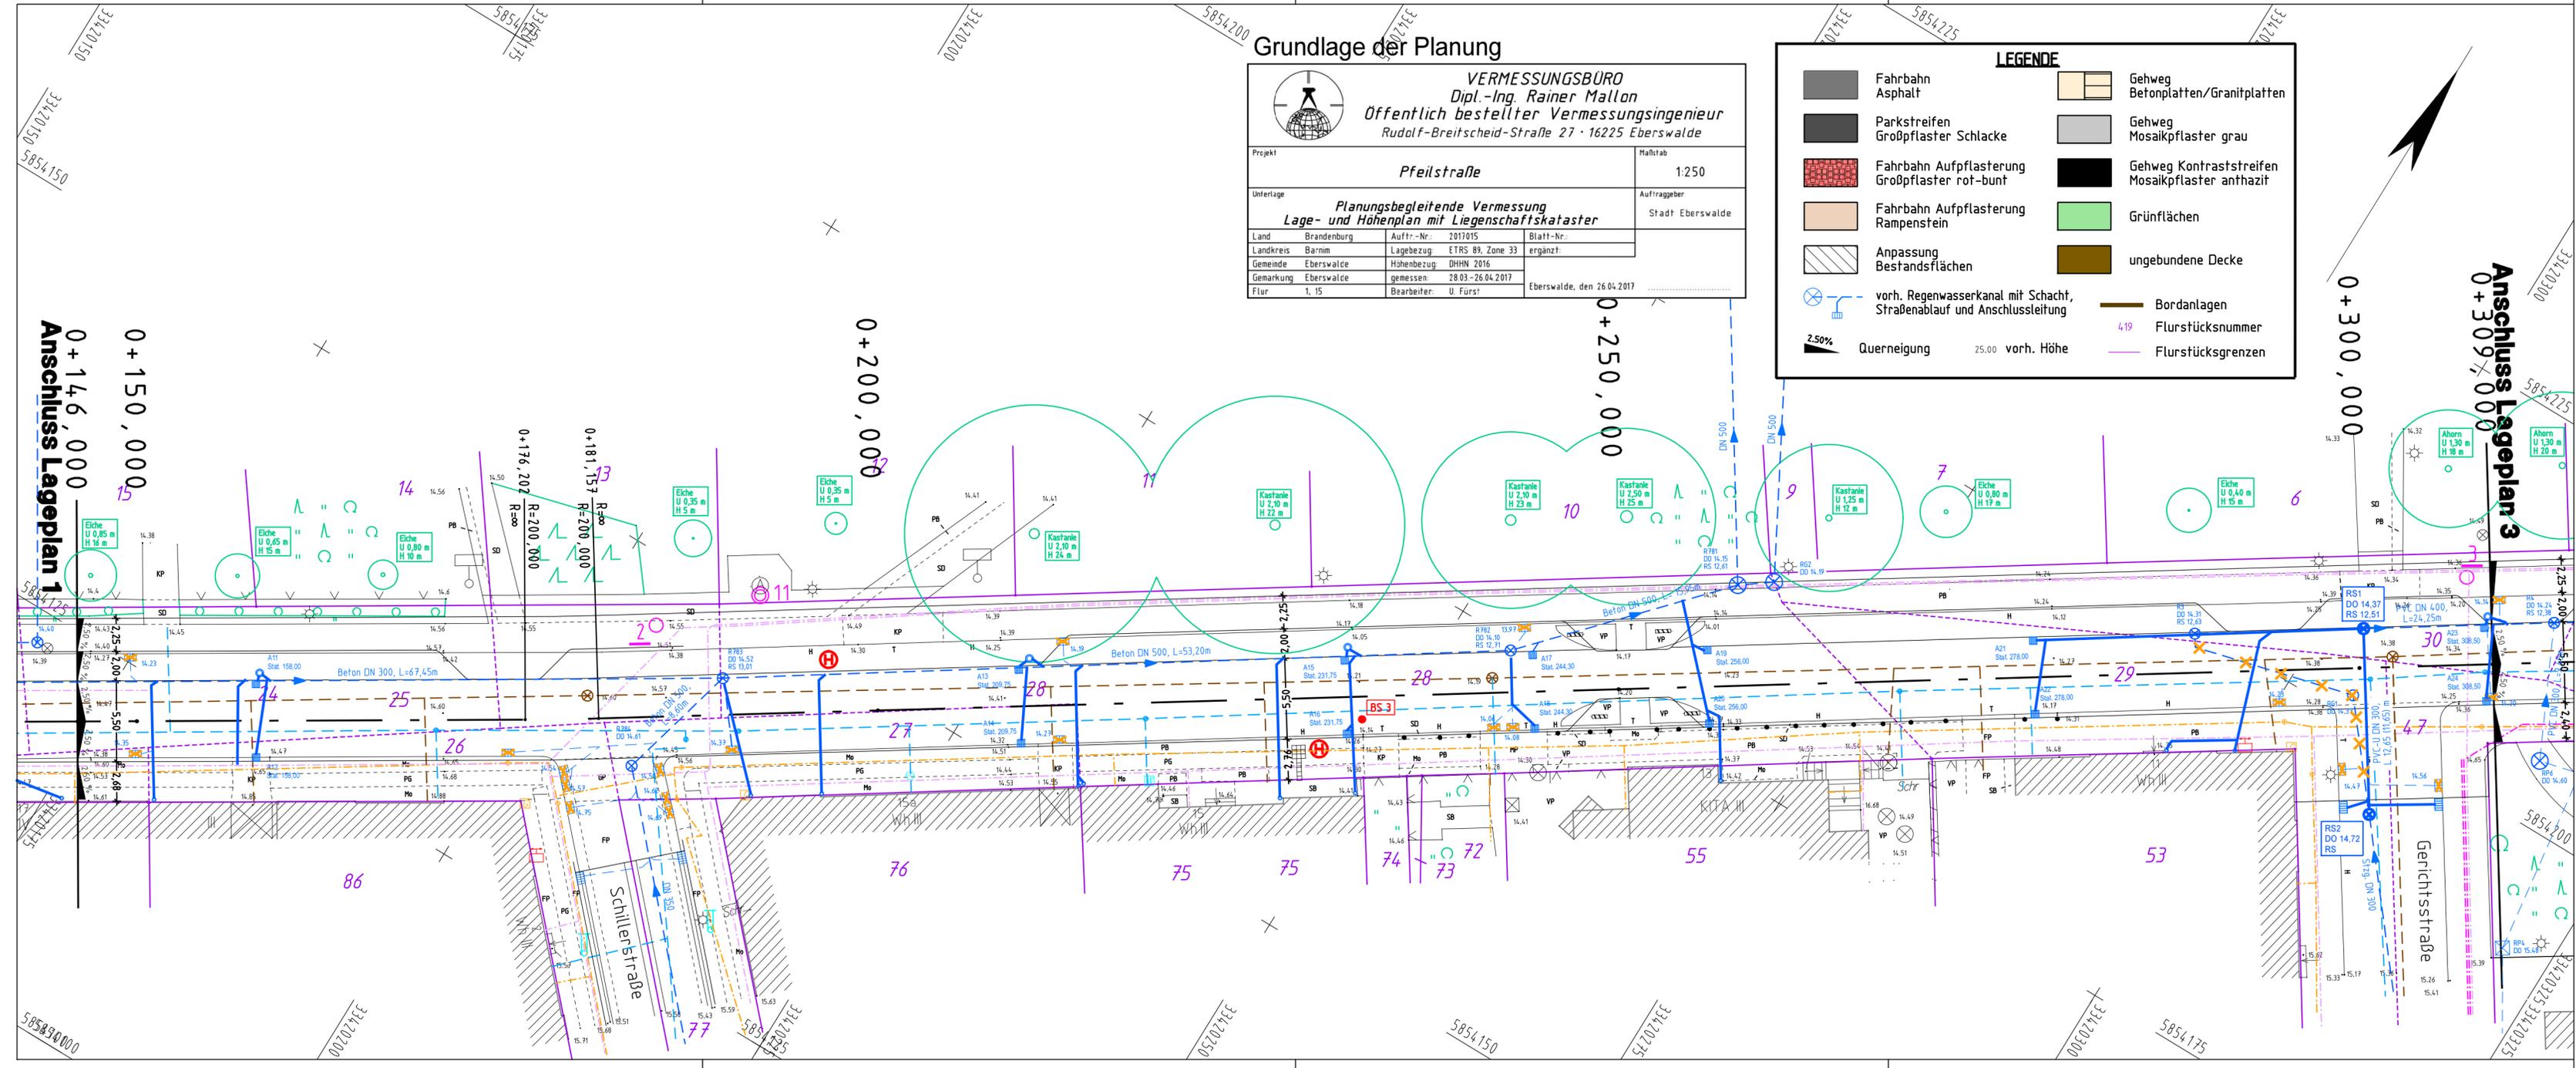

Anlage 3 Blatt 2 zur Beschlussvorlage Entwurfsplanung und Baubeschluss für die Verkehrsanlage Pfeilstraße für den Ausschuss für Bau-, Planung und Umwelt am 06.11.2018 für die Stadtverordnetenversammlung am 22.11.2018

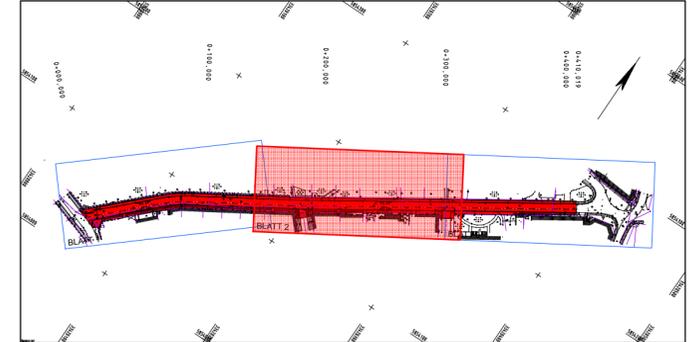

Höhensystem: DHHN 2016 Lagesystem: ETRS 89, Zone 33

Nr.	Art der Änderung	Datum	Name

FPG Finow Plan GmbH
 Altenhofer Straße 13a
 16227 Eberswalde
 Telefon: 03334 30 60
 E-Mail: info@finower.de

Datum	Zeichen
bearbeitet 23.09.2018	Dipl.-Ing. S.Glor
gezeichnet 23.09.2018	S.Schmidt
geprüft 23.09.2018	Dipl.-Ing. G.Mecke

Projekt-Nr.: 1617

STADT EBERSWALDE
DER BÜRGERMEISTER
 Tiefbauamt

<h1>Entwurfsplanung</h1>	Unterlage Nr.: 9 Blatt Nr.: 2 Ausf.-Nr.:								
Bauvorhaben Verkehrsanlage Pfeilstraße Eberswalde	<table border="1" style="width: 100%;"> <thead> <tr> <th>bearbeitet:</th> <th>Datum</th> <th>Name</th> <th>Unterschrift</th> </tr> </thead> <tbody> <tr> <td>geprüft:</td> <td></td> <td></td> <td></td> </tr> </tbody> </table>	bearbeitet:	Datum	Name	Unterschrift	geprüft:			
bearbeitet:	Datum	Name	Unterschrift						
geprüft:									
Aufgestellt:	Maßstab: 1 : 250 Lageplan Kanalbau								

J:\Tiefbau\CARD84\1617\Kanal Lageplan 2.PLT\Glor\11.01.2018