
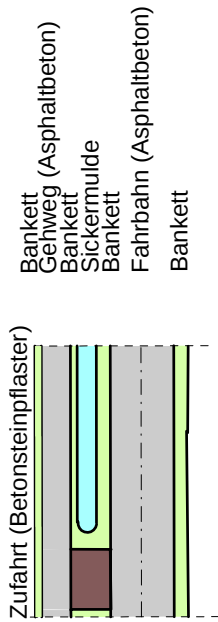


Anlage 4 zur Beschlussvorlage Entwurfsplanung und Baubeschluss
Erschließungsanlage Ostender Höhen 2. Bauabschnitt im Bebauungsplan
Nr. 805 "Abrundung Ostend" 1. Änderung
für den Ausschuss für Bau, Planung und Umwelt am 12.03.2019
für den Hauptausschuss am 21.03.2019

Legende

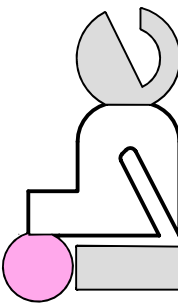

Ausführungsplanung		Ingenieurbüro für Bauplanung GmbH <u>Eberswalde</u> Brunnenstraße 4 16225 Eberswalde		Geschäftsführer: U. Grohs		
		Auftraggeber: Stadt Eberswalde Tiefbauamt Breite Straße 40 16225 Eberswalde		Unterlage Nr. 7 Blatt Nr. 1 Reg. Nr.		
				Datum		
				Zeichen		
Vorhaben: Wohnbebauung "Ostender Höhen" 2.BA in der Stadt Eberswalde Straßenbau einschließlich Regenentwässerung		bearbeitet gezeichnet geprüft	Datum		Zeichen	
Aufgestellt: den 20						
Bürgermeister in Vertretung		Lageplan - Straßenbau		Maßstab: 1:250		
Beigeordneter		Amtsleiterin				
Grundplan hergestellt:		Ergänzungen:				
Vermessungsbüro Dipl.-Ing. Christoph Kühne Öffentlich bestellter Vermessungsingenieur Schloßgasse 2 - 16244 Schorfheide/ OT Finkenkratz Tel.: 0 33 35 7 28 7 80 Fax: 0 33 35 46 12 20 E-Mail: kohna@vermessung-kuehne.de		Aufnahme: Feldvergleich:		Höhenbezug: DHHN 92 Lagebezug: ETRS 89		
		Kataster:				