
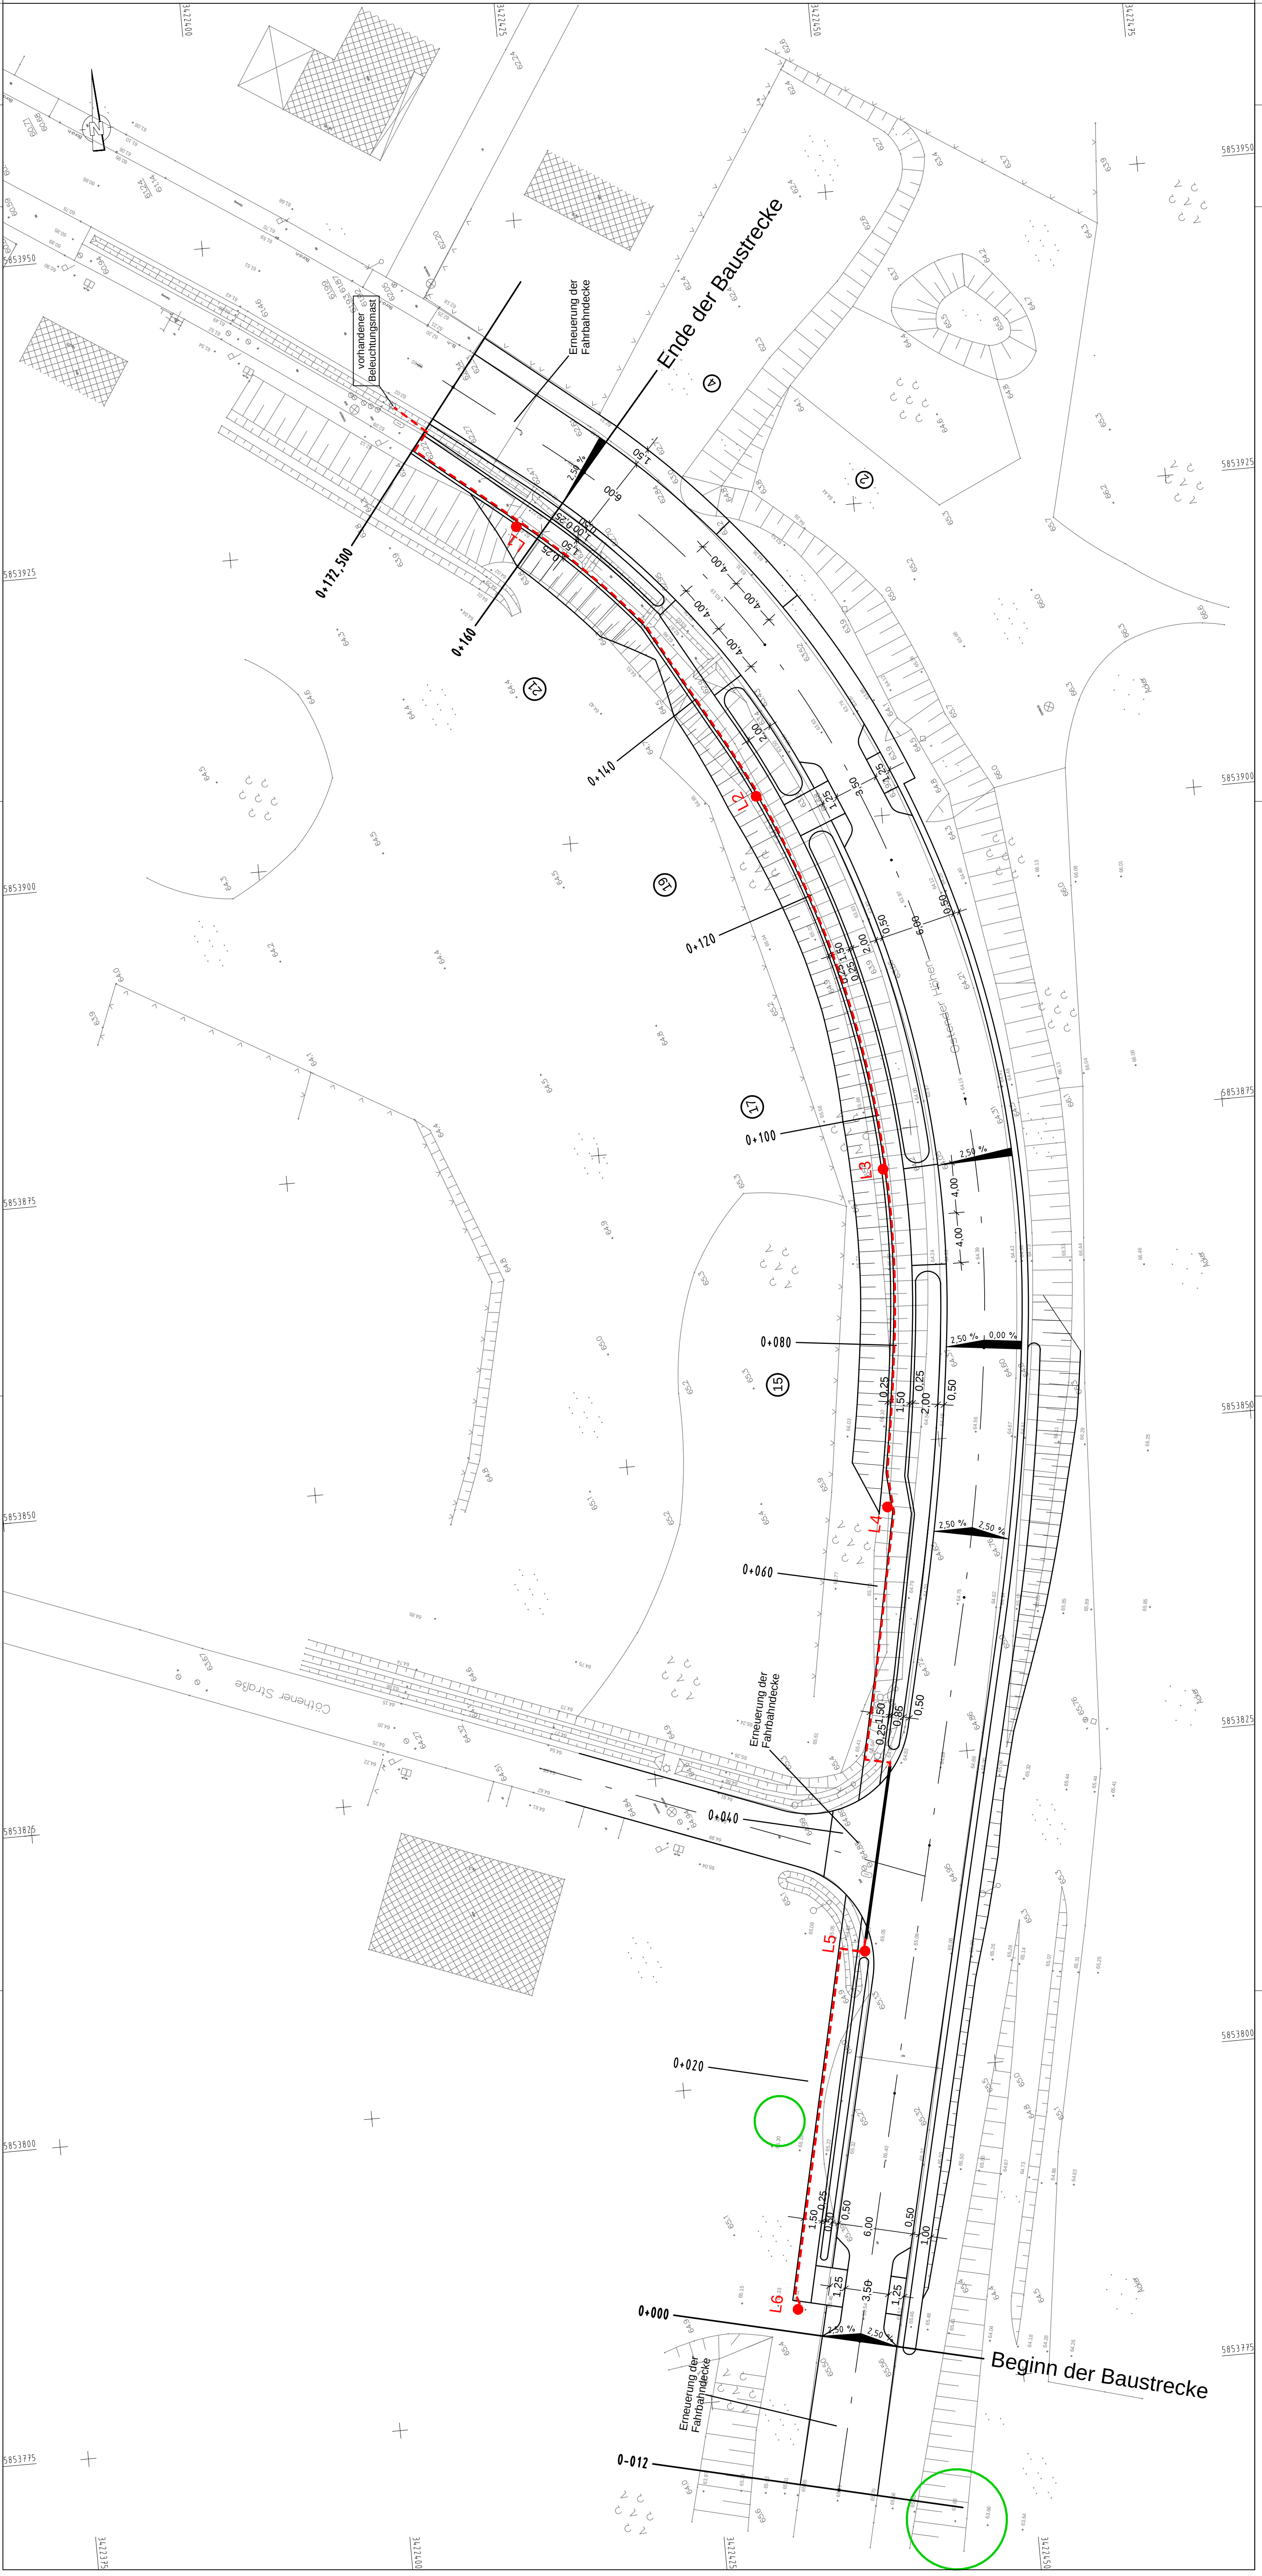


Anlage 6 zur Beschlussvorlage Entwurfsplanung und Baubeschluss
Erschließungsanlage Östender Höhen 2. Bauabschnitt im Bebauungsplan
Nr. 805 "Abrundung Ostend" 1. Änderung
für den Ausschuss für Bau, Planung und Umwelt am 12.03.2019
für den Hauptausschuss am 21.03.2019

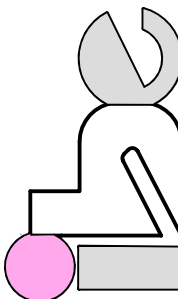

Legende

- Haus-Nummer 17
- Straßenbeleuchtungsmaße - HELUX ELLIPSE - 131
- SR: Kabelschutzrohr, PVC, DN 90 für Straßenbeleuchtungskabel
- Straßenbeleuchtungskabel vom Typ NYY-JS x 16mm²

Ausführungsplanung		Ingenieurbüro für Bauplanung GmbH Eberswalde Bunnenstraße 4 16225 Eberswalde		610 002	Datum	Zeichen
				bearbeitet	05.02.2018	G. Schneider
				gezeichnet	05.02.2018	A. Balow
				Geschäftsführer: U. Grohs		
Auftraggeber:	Stadt Eberswalde Tiefbauamt Breite Straße 40 16225 Eberswalde		Unterlage Nr. Blatt Nr. Reg. Nr.		7 3	
Vorhaben: Wohnbebauung "Östender Höhen" 2.BA in der Stadt Eberswalde Straßenbau einschließlich Regenentwässerung		bearbeitet	Zeichen			
		gezeichnet				
		geprüft				
Aufgestellt		den 20		Lageplan - Straßenbeleuchtung Maßstab: 1:250		
Bürgermeister in Vertretung			Amtsleiterin			
Beigeordneter						
Grundplan hergestellt:			Ergänzungen:			
Vermessungsbüro Dipl.-Ing. Christoph Kühne Öffentlich bestellter Vermessungsingenieur Schlossgasse 2 - 16244 Schorfheide OT Finkenwerth Tel.: 0 33 35 7 32 87 80 Fax: 0 33 35 7 46 12 20 E-Mail: kohna@vermessung-kuehne.de	Aufnahme: Feldvergleich:		Höhenbezug: DHN 92 Lagebezug: ETRS 89			
Kataster:						